


PROJECT	:	Ede Kernhem West Scherf 17B
OMSCHRIJVING	:	begane grond (Type C2)
BOUWNUMMER(S)	:	10
SCHAAL	:	1 : 50
DATUM	:	23-05-2024



PROJECT	:	Ede Kernhem West Scherf 17B
OMSCHRIJVING	:	eerste verdieping (Type C2)
BOUWNUMMER(S)	:	10
SCHAAL	:	1 : 50
DATUM	:	23-05-2024

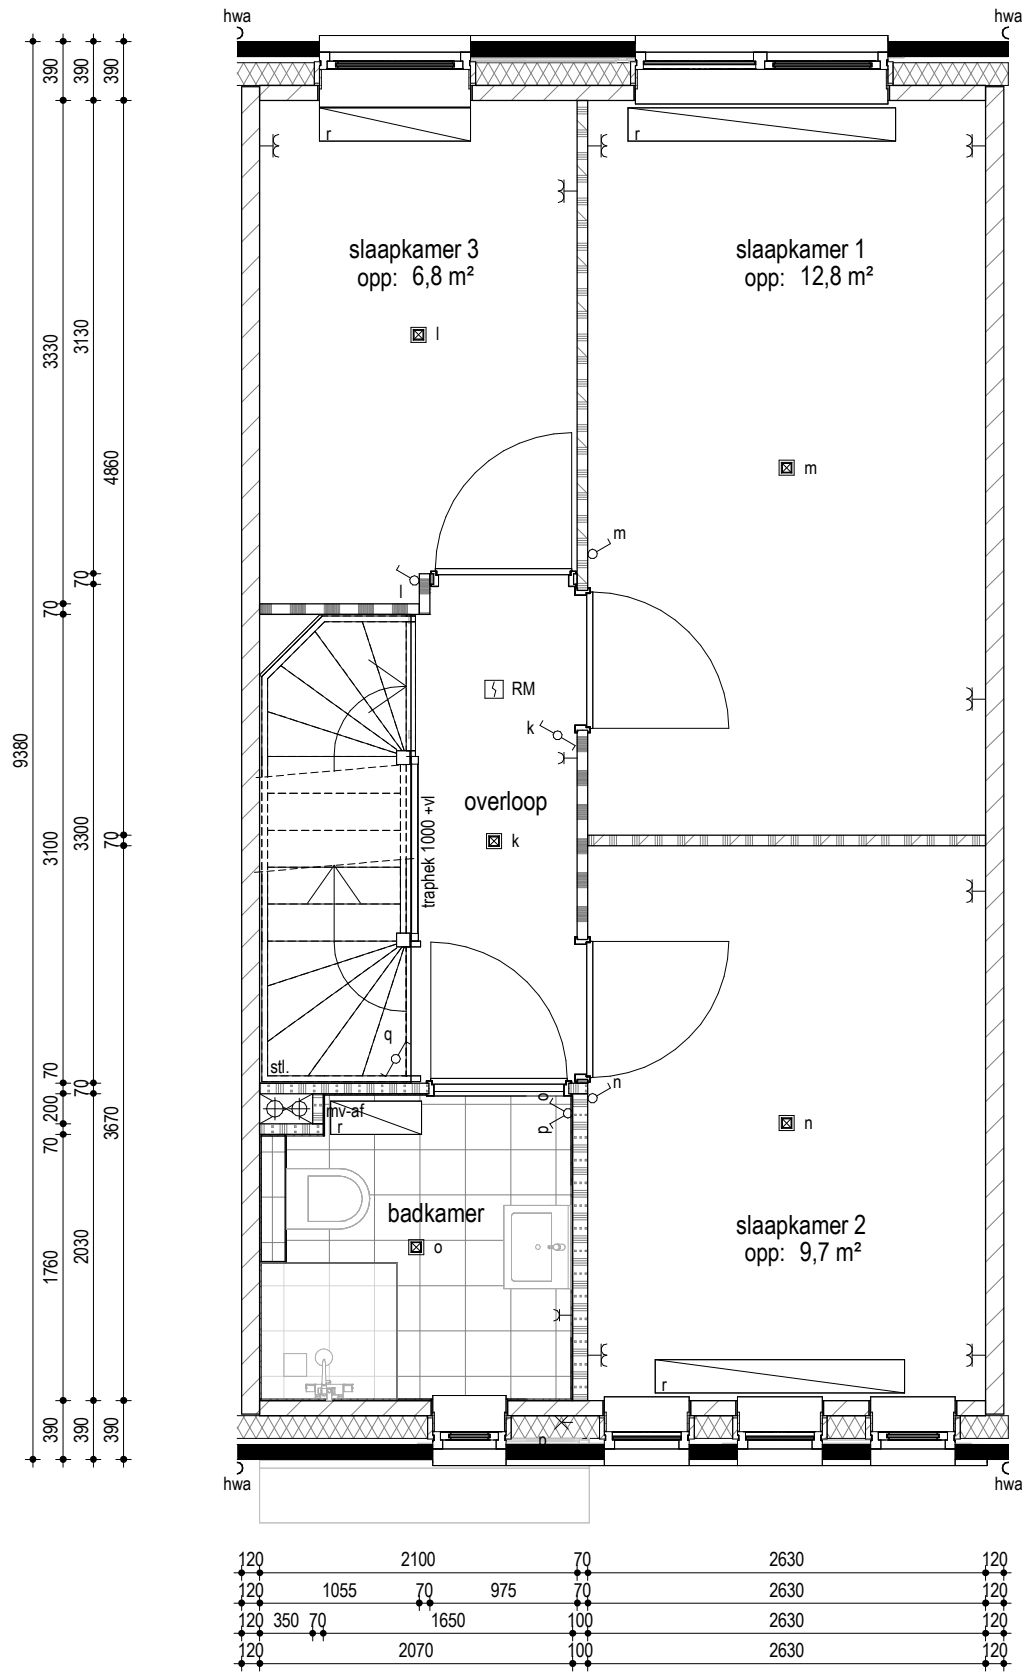


VOORGEVEL
 1 : 100



nestlocatie voorziening huismus
 onder dakpan
 1 per bouwnummer

ACHTERGEVEL
 1 : 100

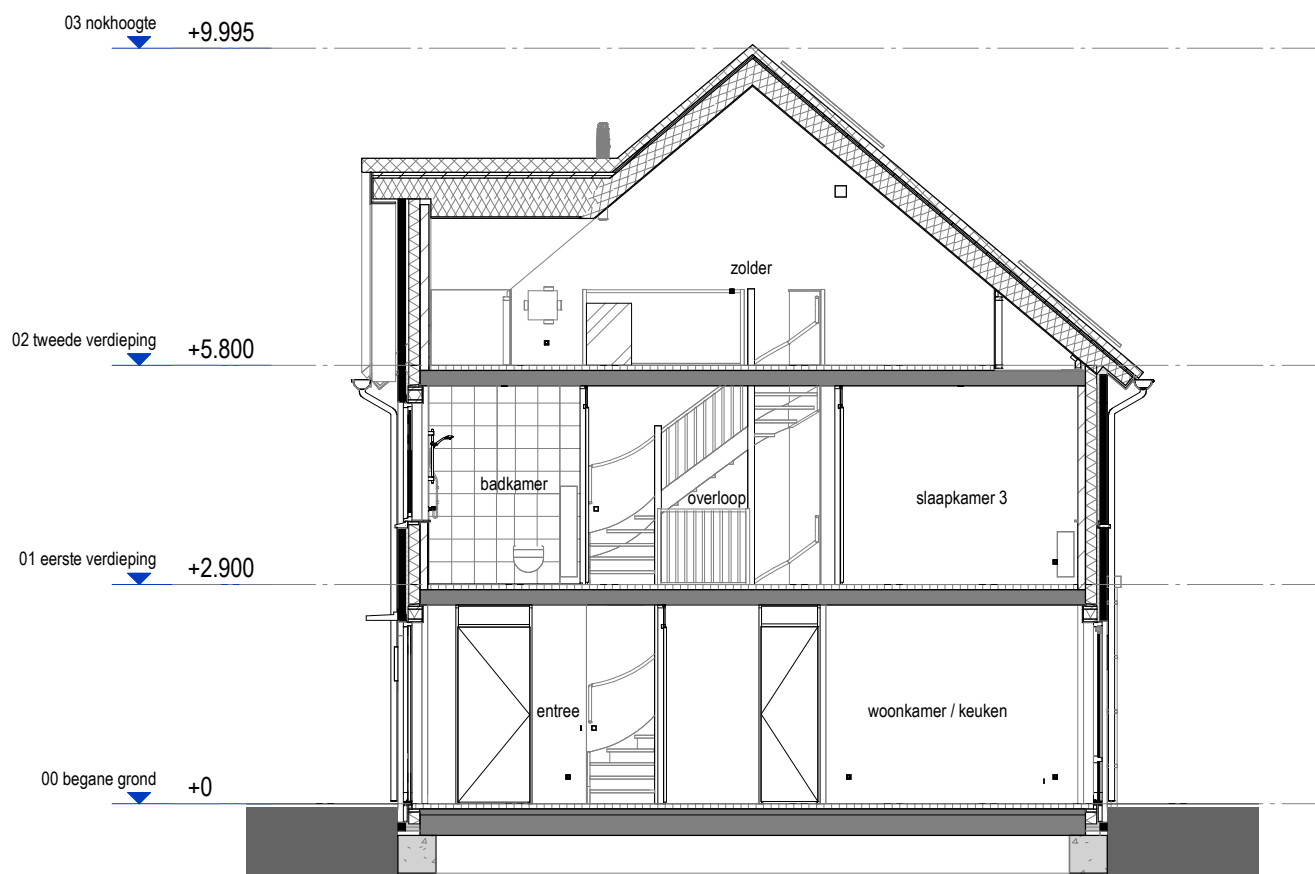

DOORSNEDE
 1 : 100

PROJECT	:	Ede Kernhem West Scherf 17B
OMSCHRIJVING	:	gevels + doorsnede (Type C2)
BOUWNUMMER(S)	:	10
SCHAAL	:	1 : 100
DATUM	:	23-05-2024