



Begane grond
1:50

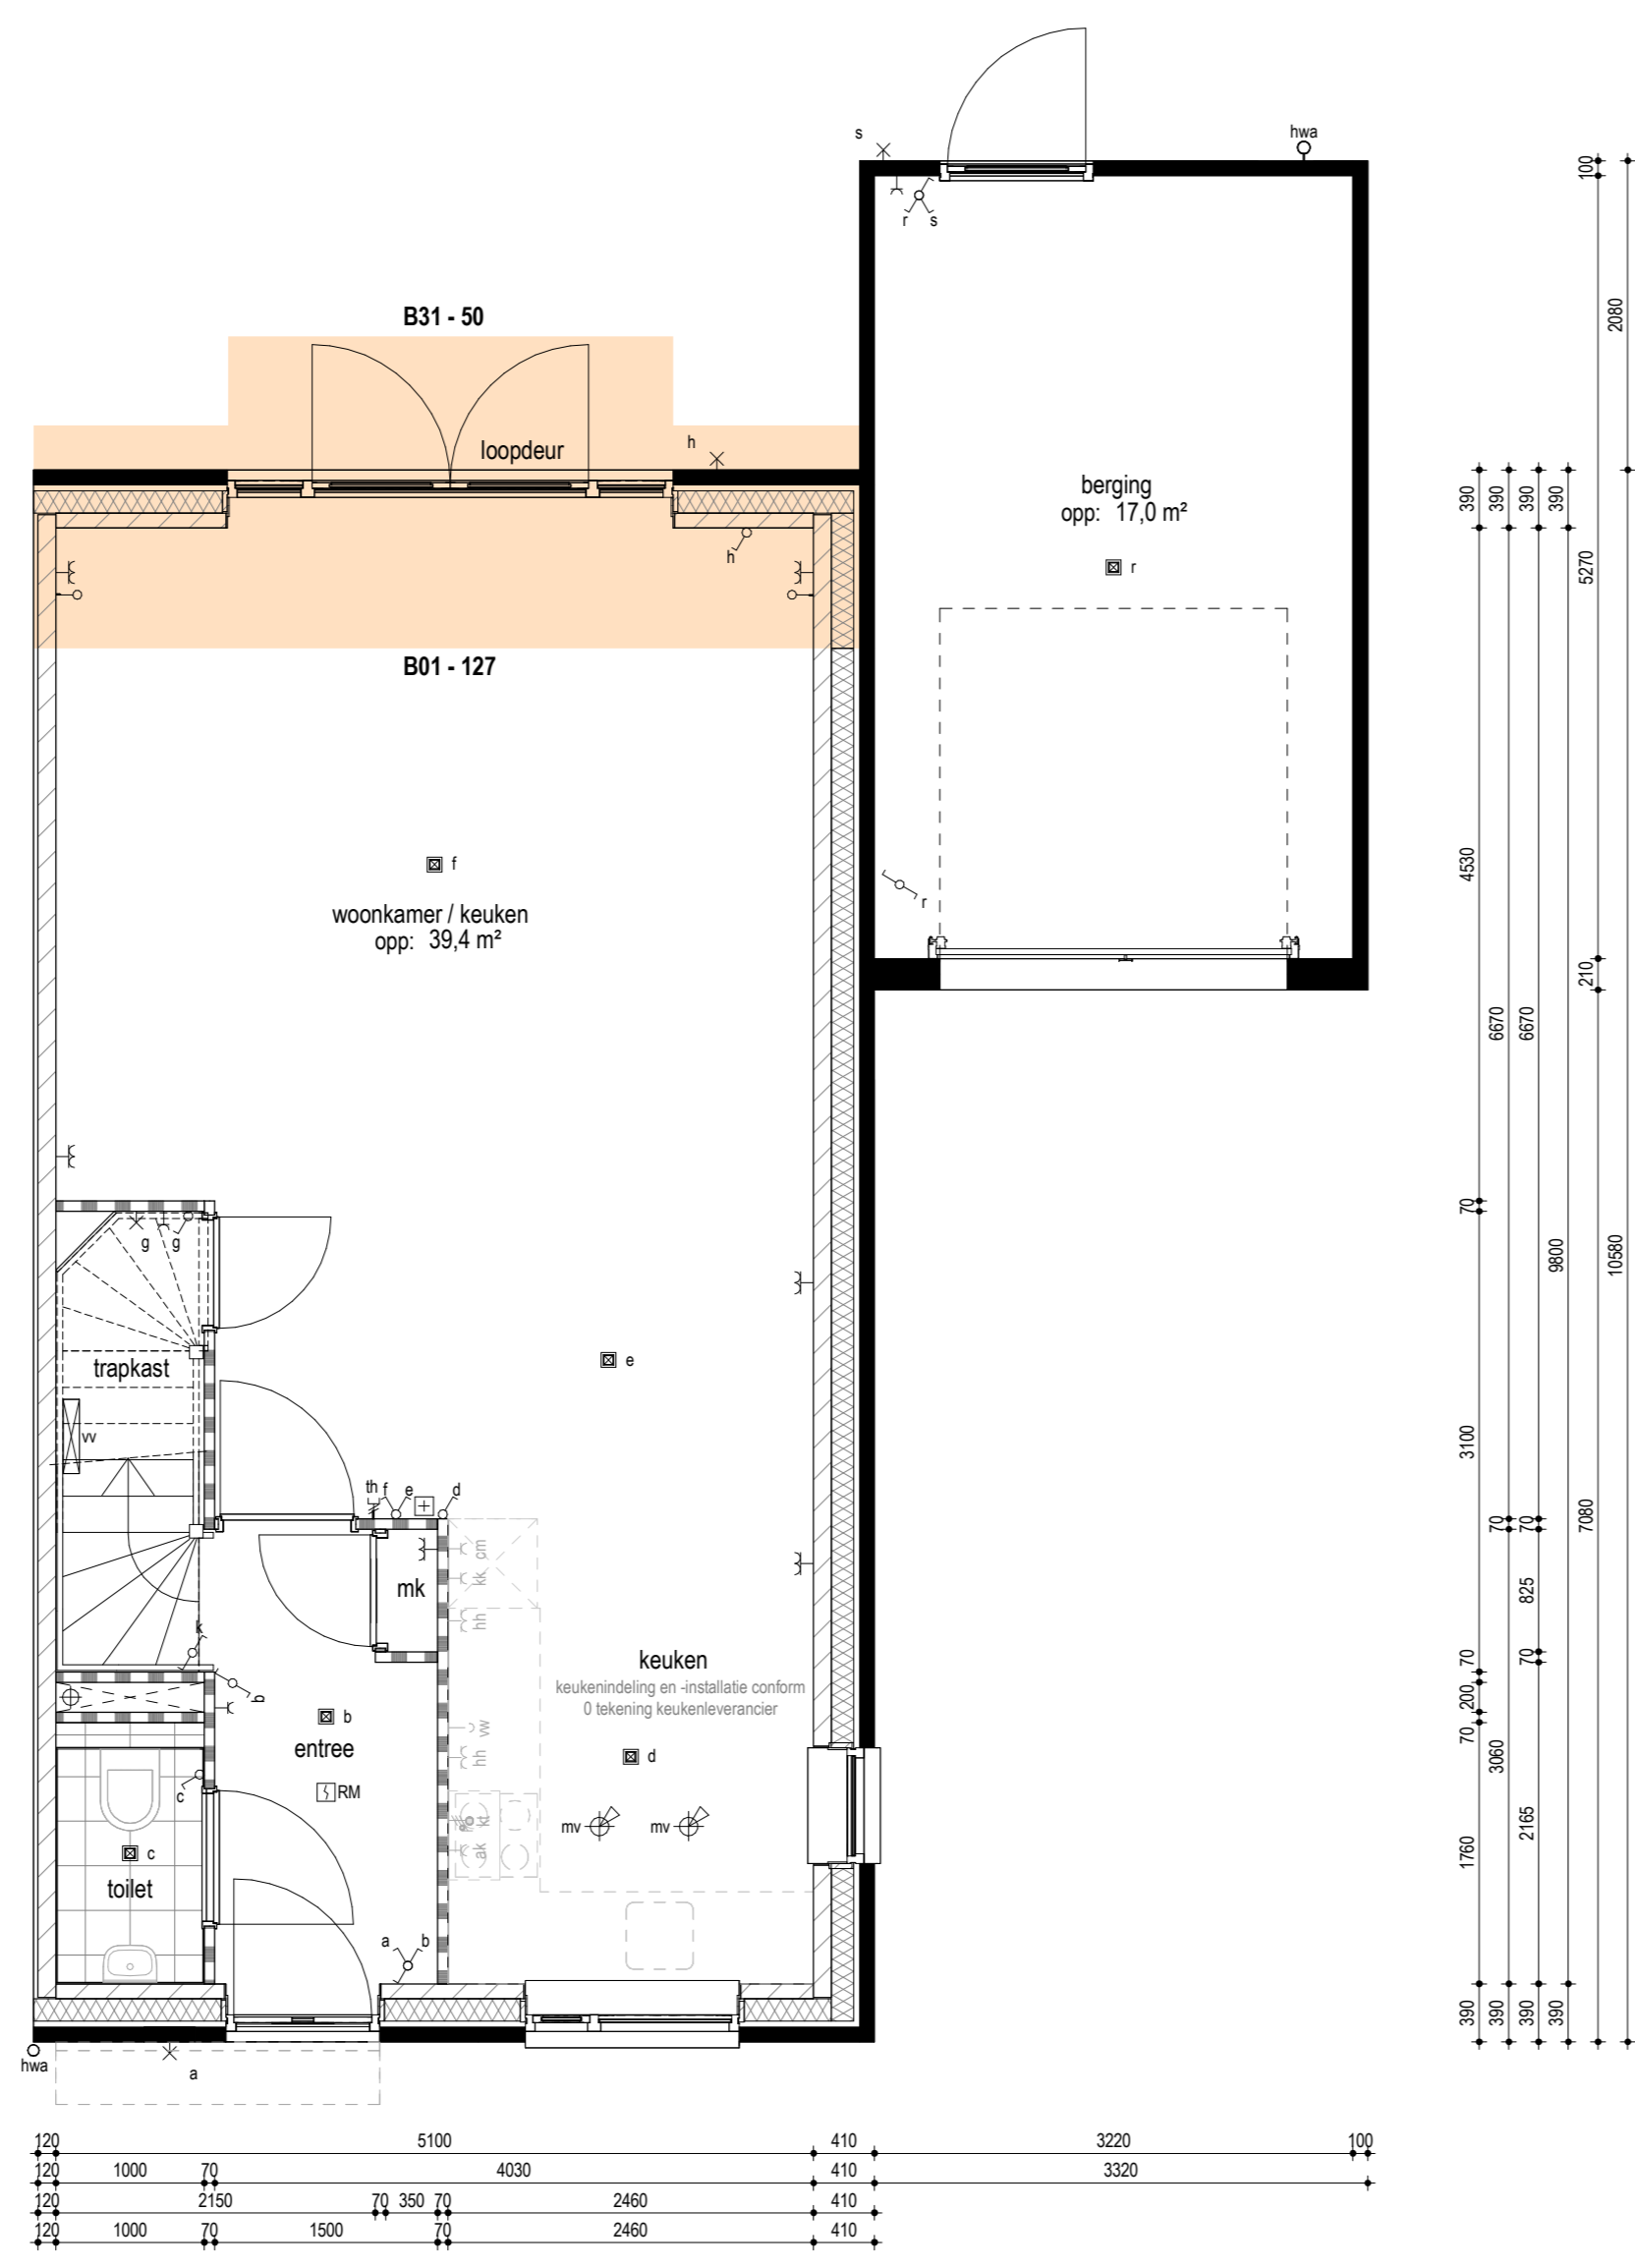

Begane grond
1:50

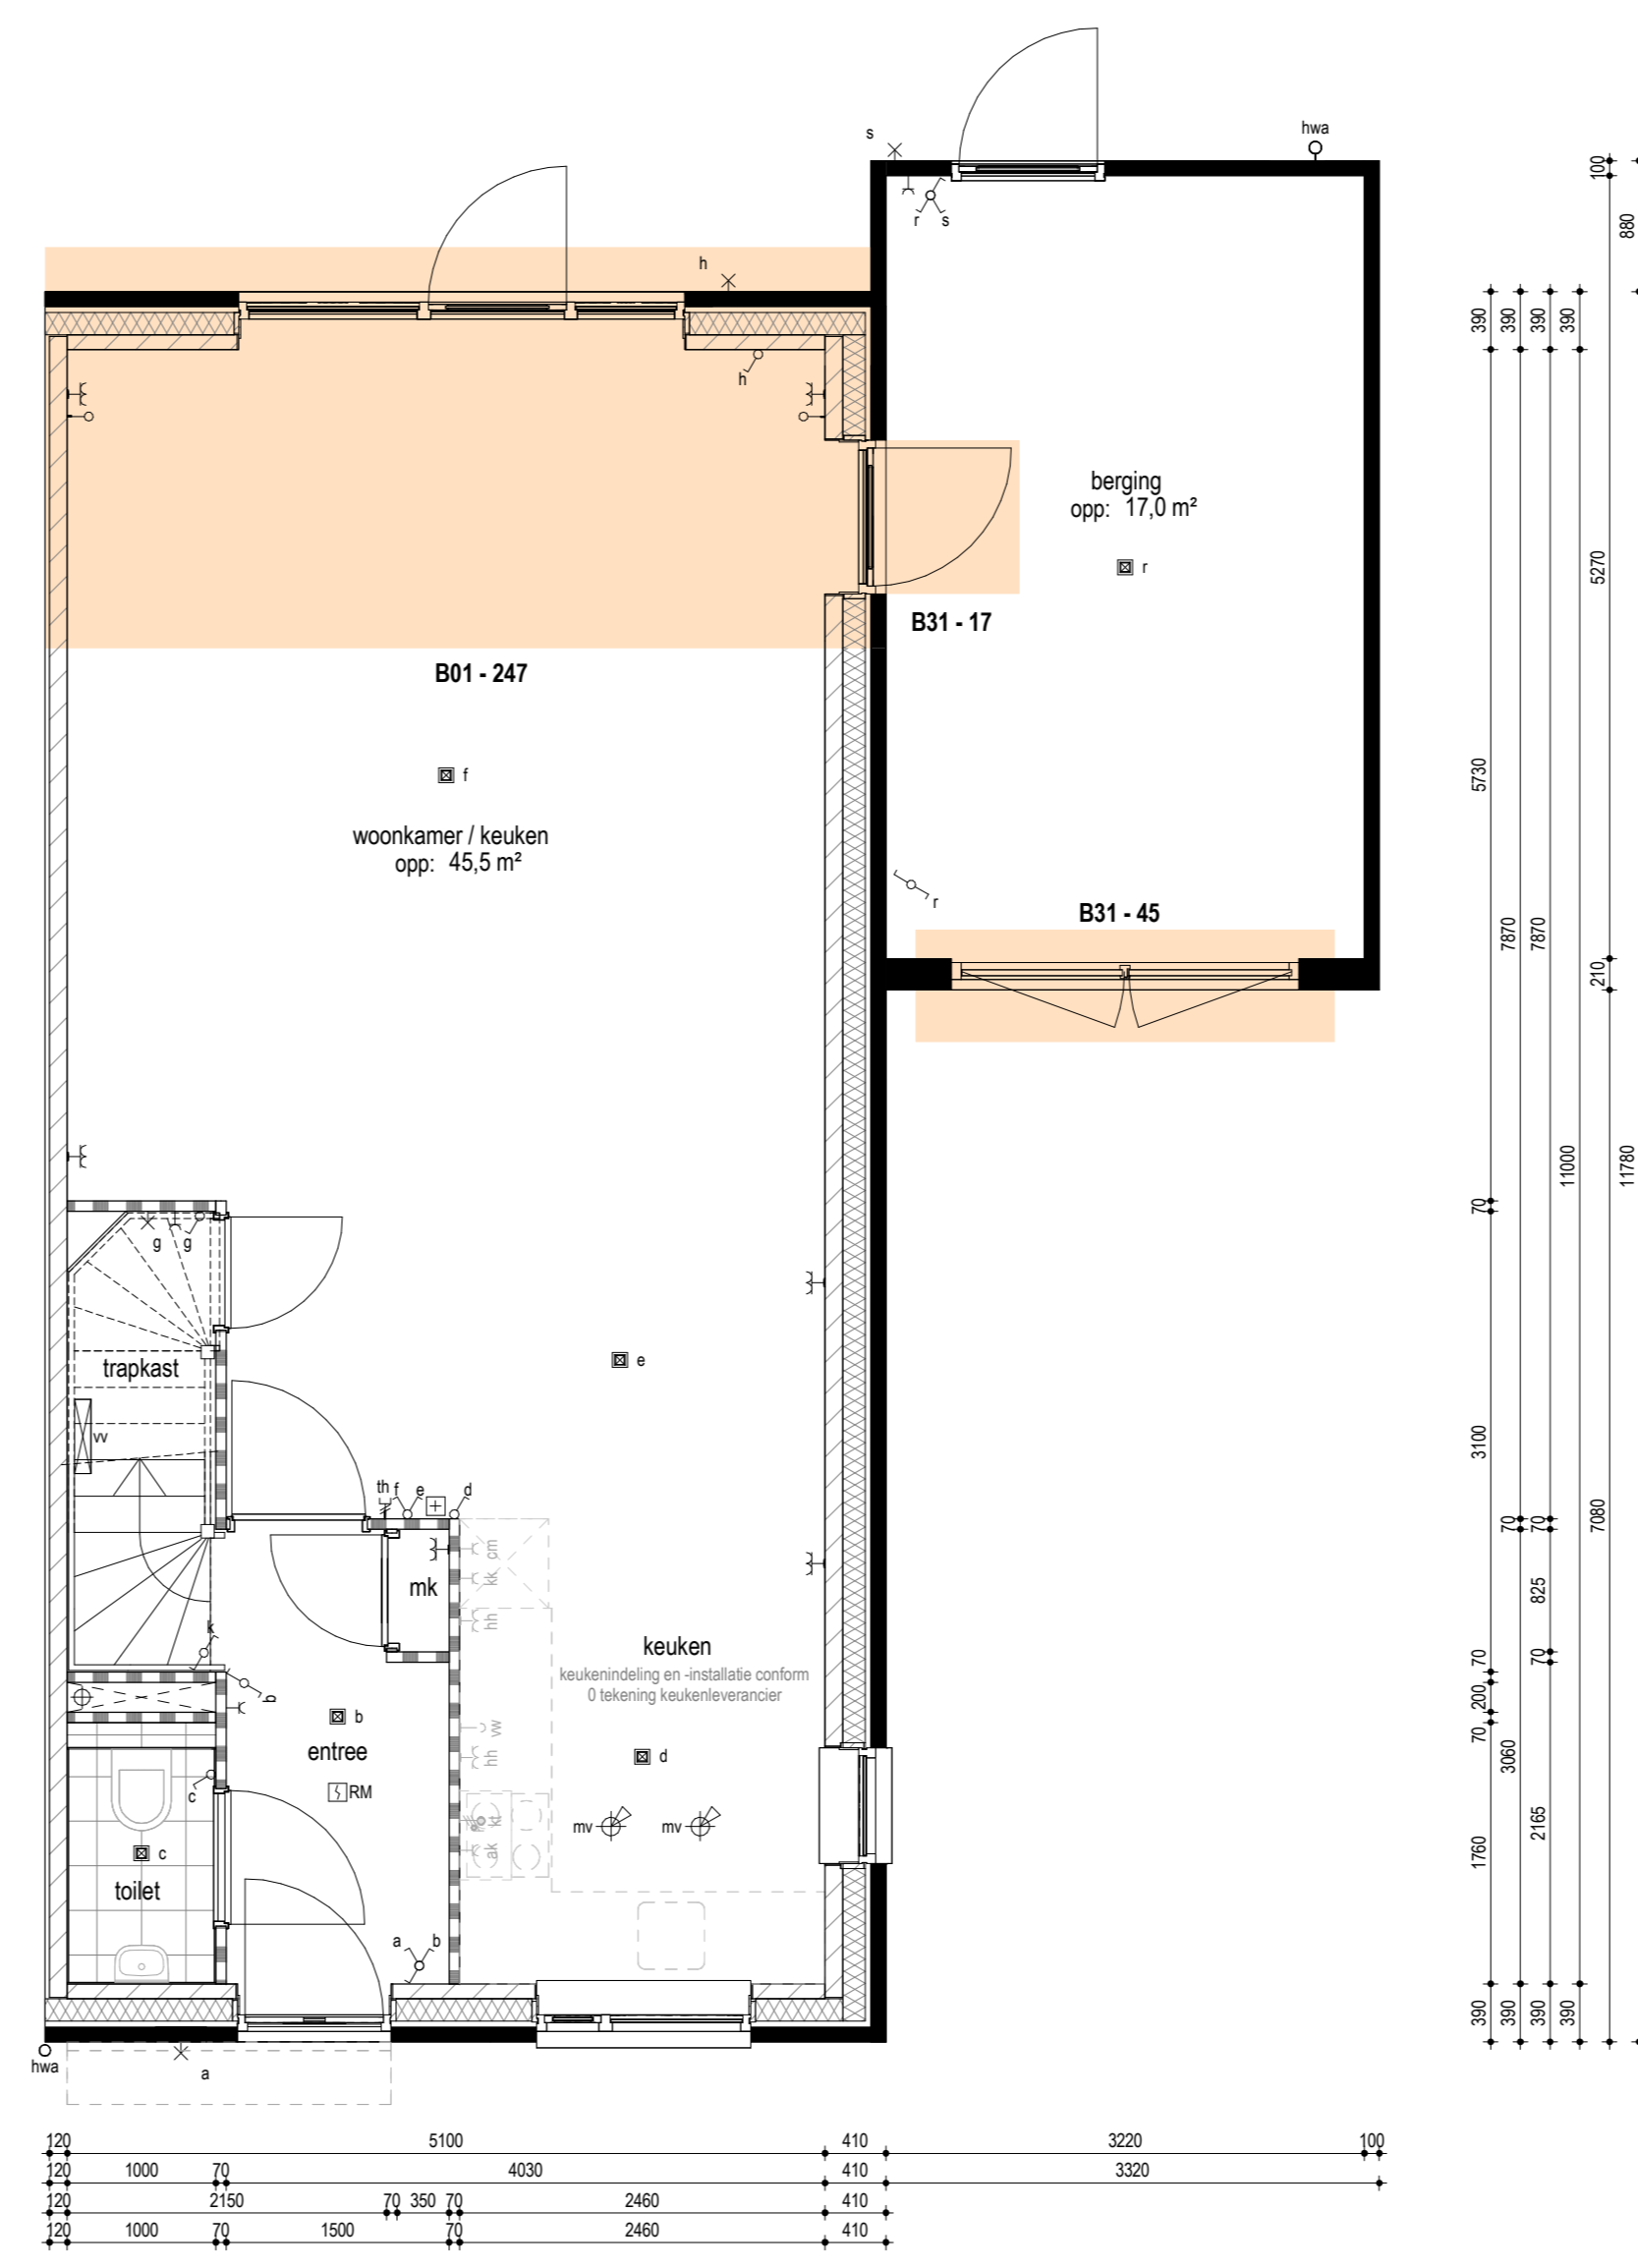


Begane grond
1:50


PV panelen (Zonnepanelen)
De woning heeft een aantal panelen die verplicht zijn. Indien u kiest voor raubouwopties staat er bij of en hoeveel extra panelen nodig zijn om te blijven voldoen aan energieklasse A+++. Dit moet u afstemmen, dit is te lezen bij de aanbestedende opties.
In deze geval kunt u zien waar eventueel extra panelen mogelijk zijn buiten de basis en eventueel aanvullende panelen die bij bepaalde raubouwkeuzes moeten komen.
Optionele dakramen en dakkapel is alleen mogelijk op een dakvlak zonder PV-panelen (zonnepanelen).



Voorgevel
1:100
Disclaimer:
Optie B01-111 uitsluitend van toepassing op bouwnummer 12, 14, 15 en 22.
PV-panelen (zonnepanelen) voorgevel uitsluitend van toepassing op bouwnummer 12, 14, 15 en 22.

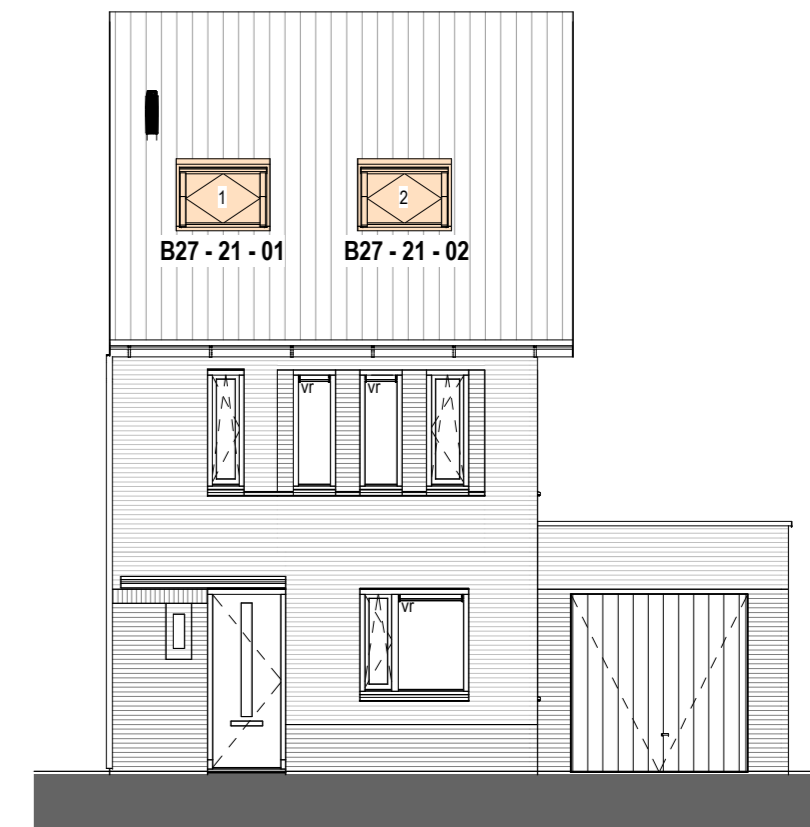


Voorgevel
1:100
Disclaimer:
Optie B27-21-01 en B27-21-02 uitsluitend van toepassing op bouwnummer 01, 05, 06 en 11.

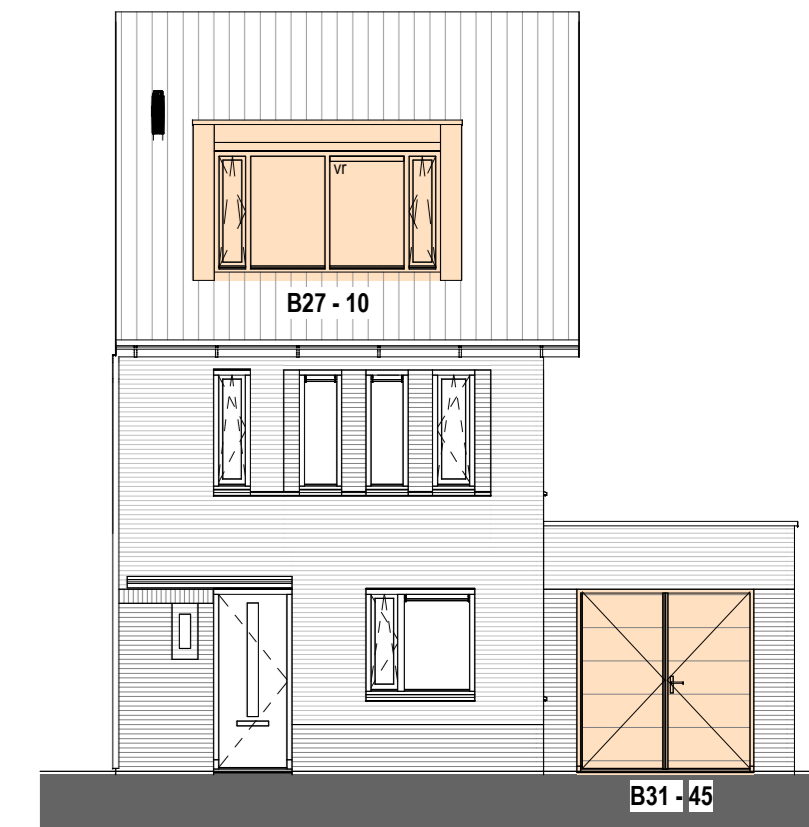


Voorgevel
1:100
Disclaimer:
Optie B27-10 uitsluitend van toepassing op bouwnummer 01, 05, 06 en 11.




Achtergevel
1:100
Disclaimer:
PV-panelen (zonnepanelen) achtergevel uitsluitend van toepassing op bouwnummer 01, 05, 06, 11, 12 en 14.

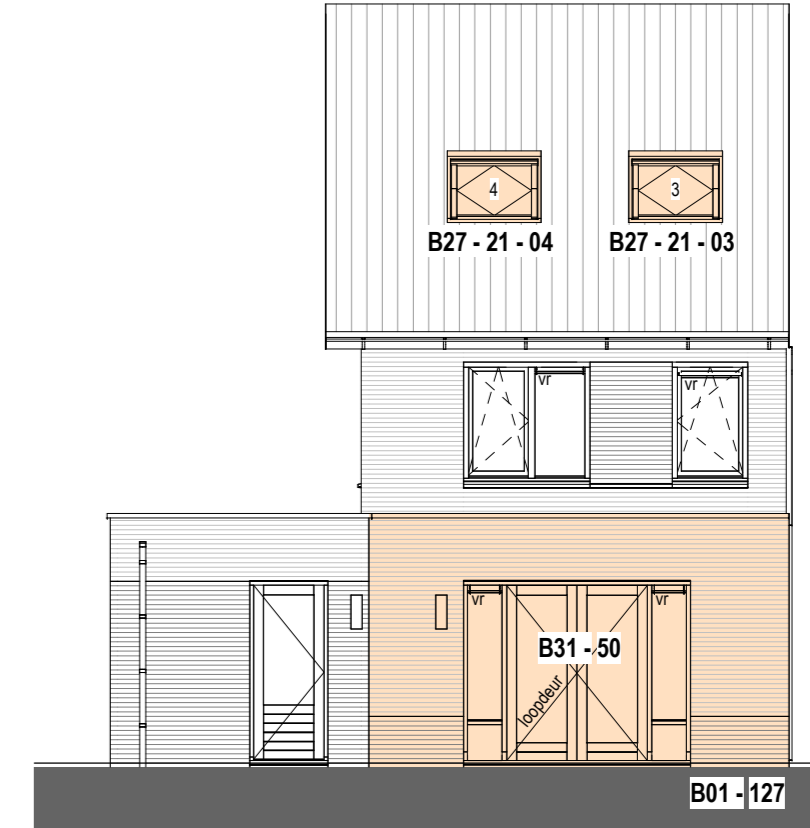


Achtergevel
1:100
Disclaimer:
Optie B27-21-03 en B27-21-04 uitsluitend van toepassing op bouwnummer 15 en 22.

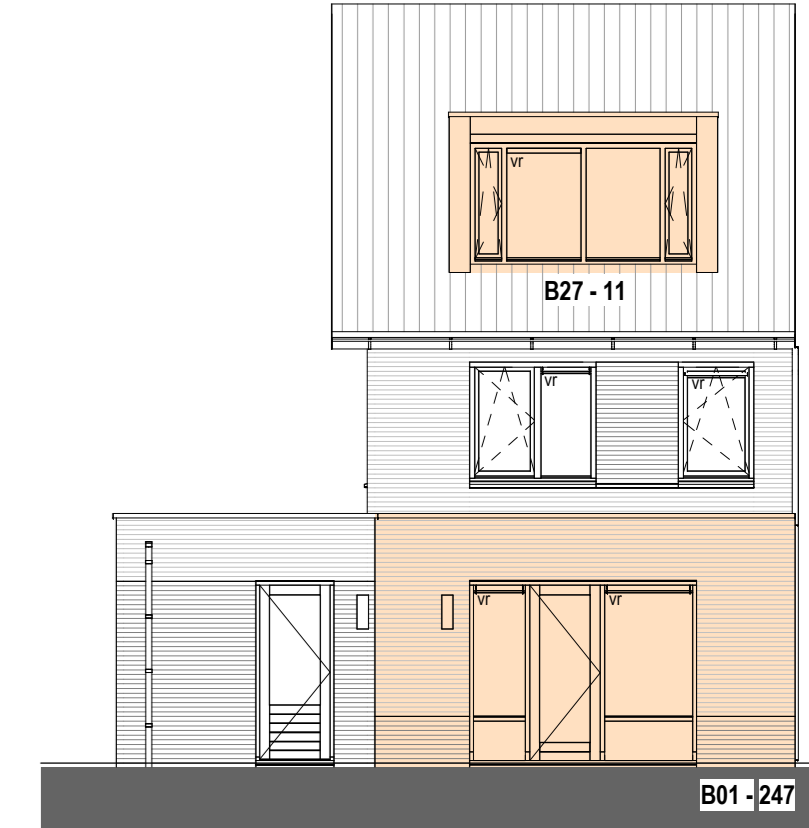


Achtergevel
1:100
Disclaimer:
Optie B27-11 uitsluitend van toepassing op bouwnummer 15 en 22.

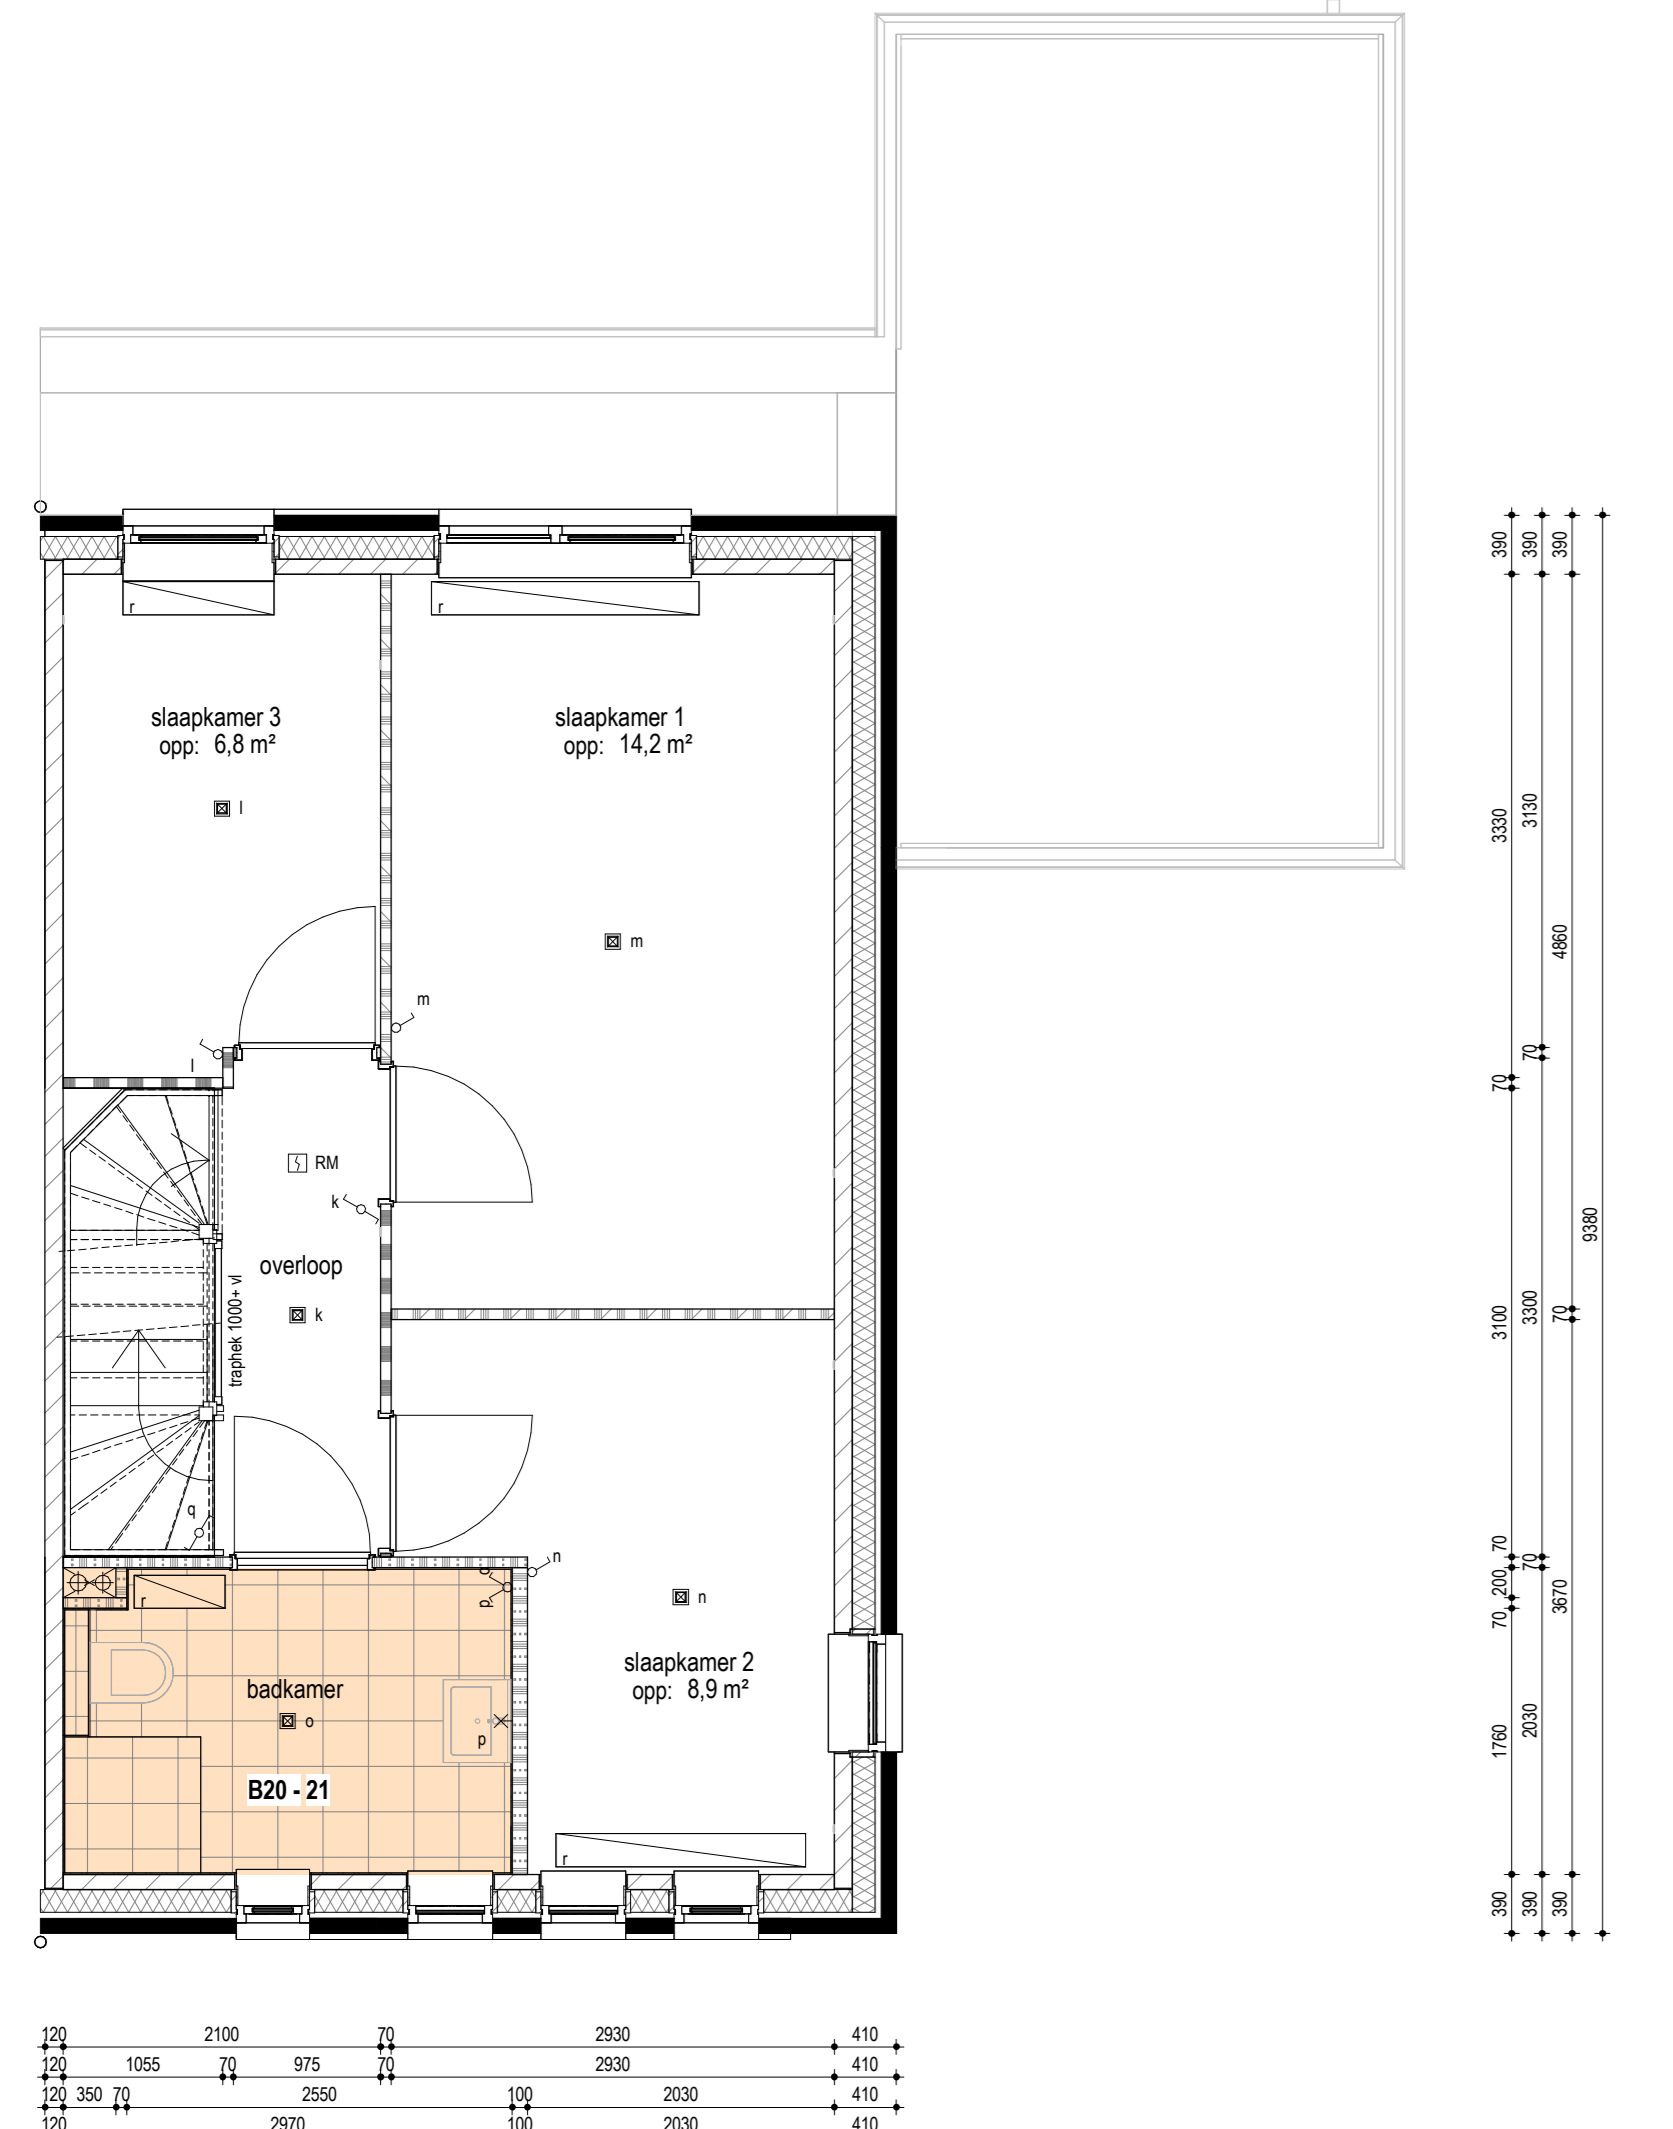

Eerste verdieping
1:50

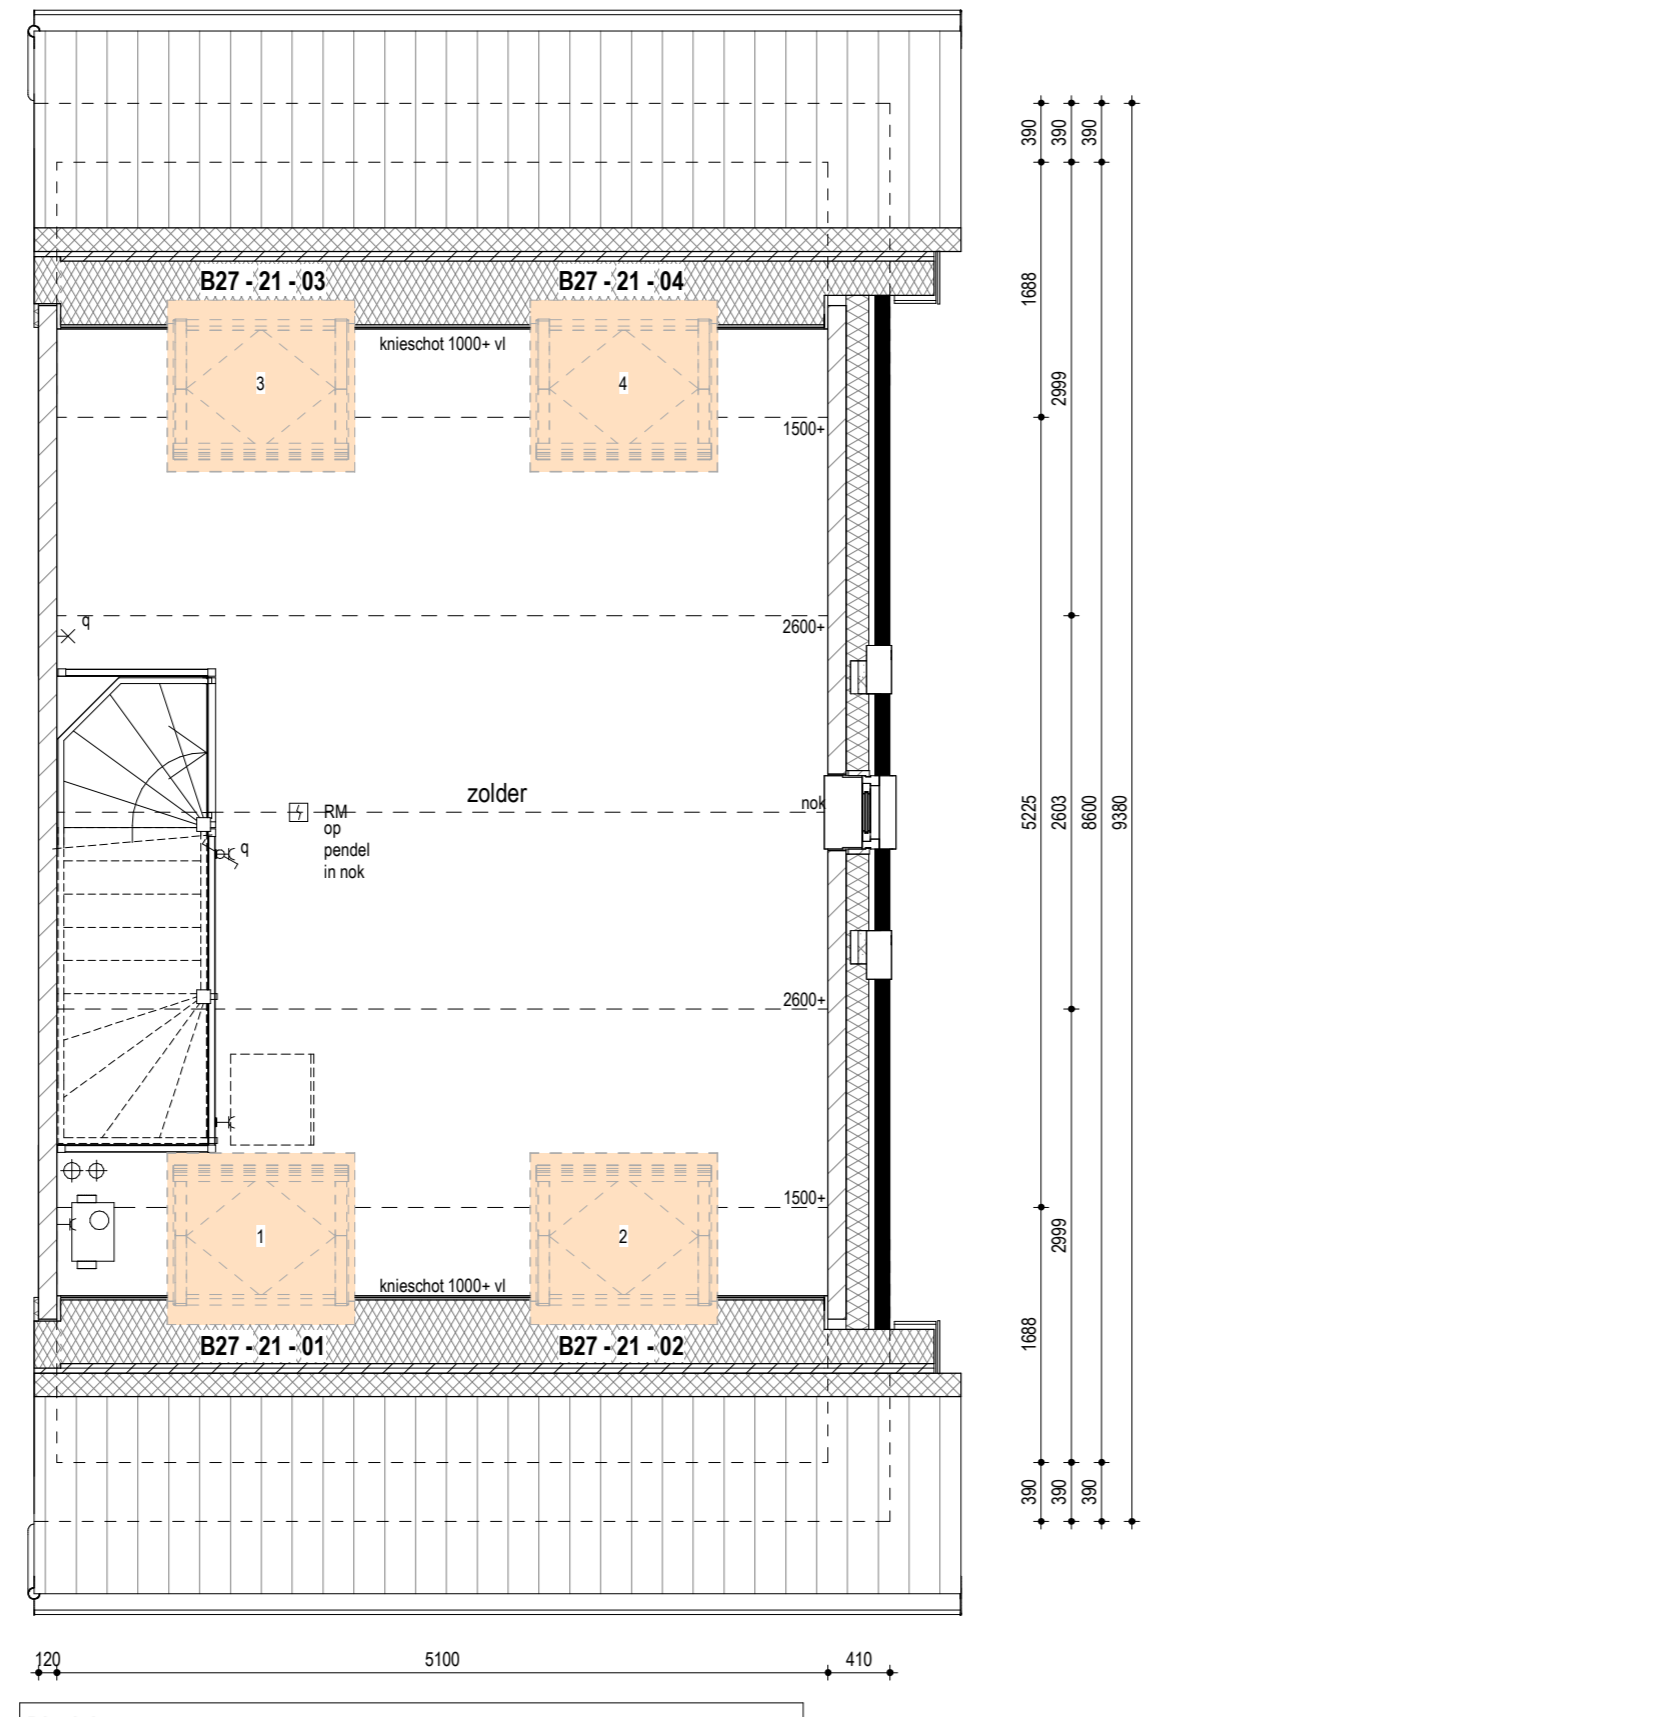


Tweede verdieping
1:50

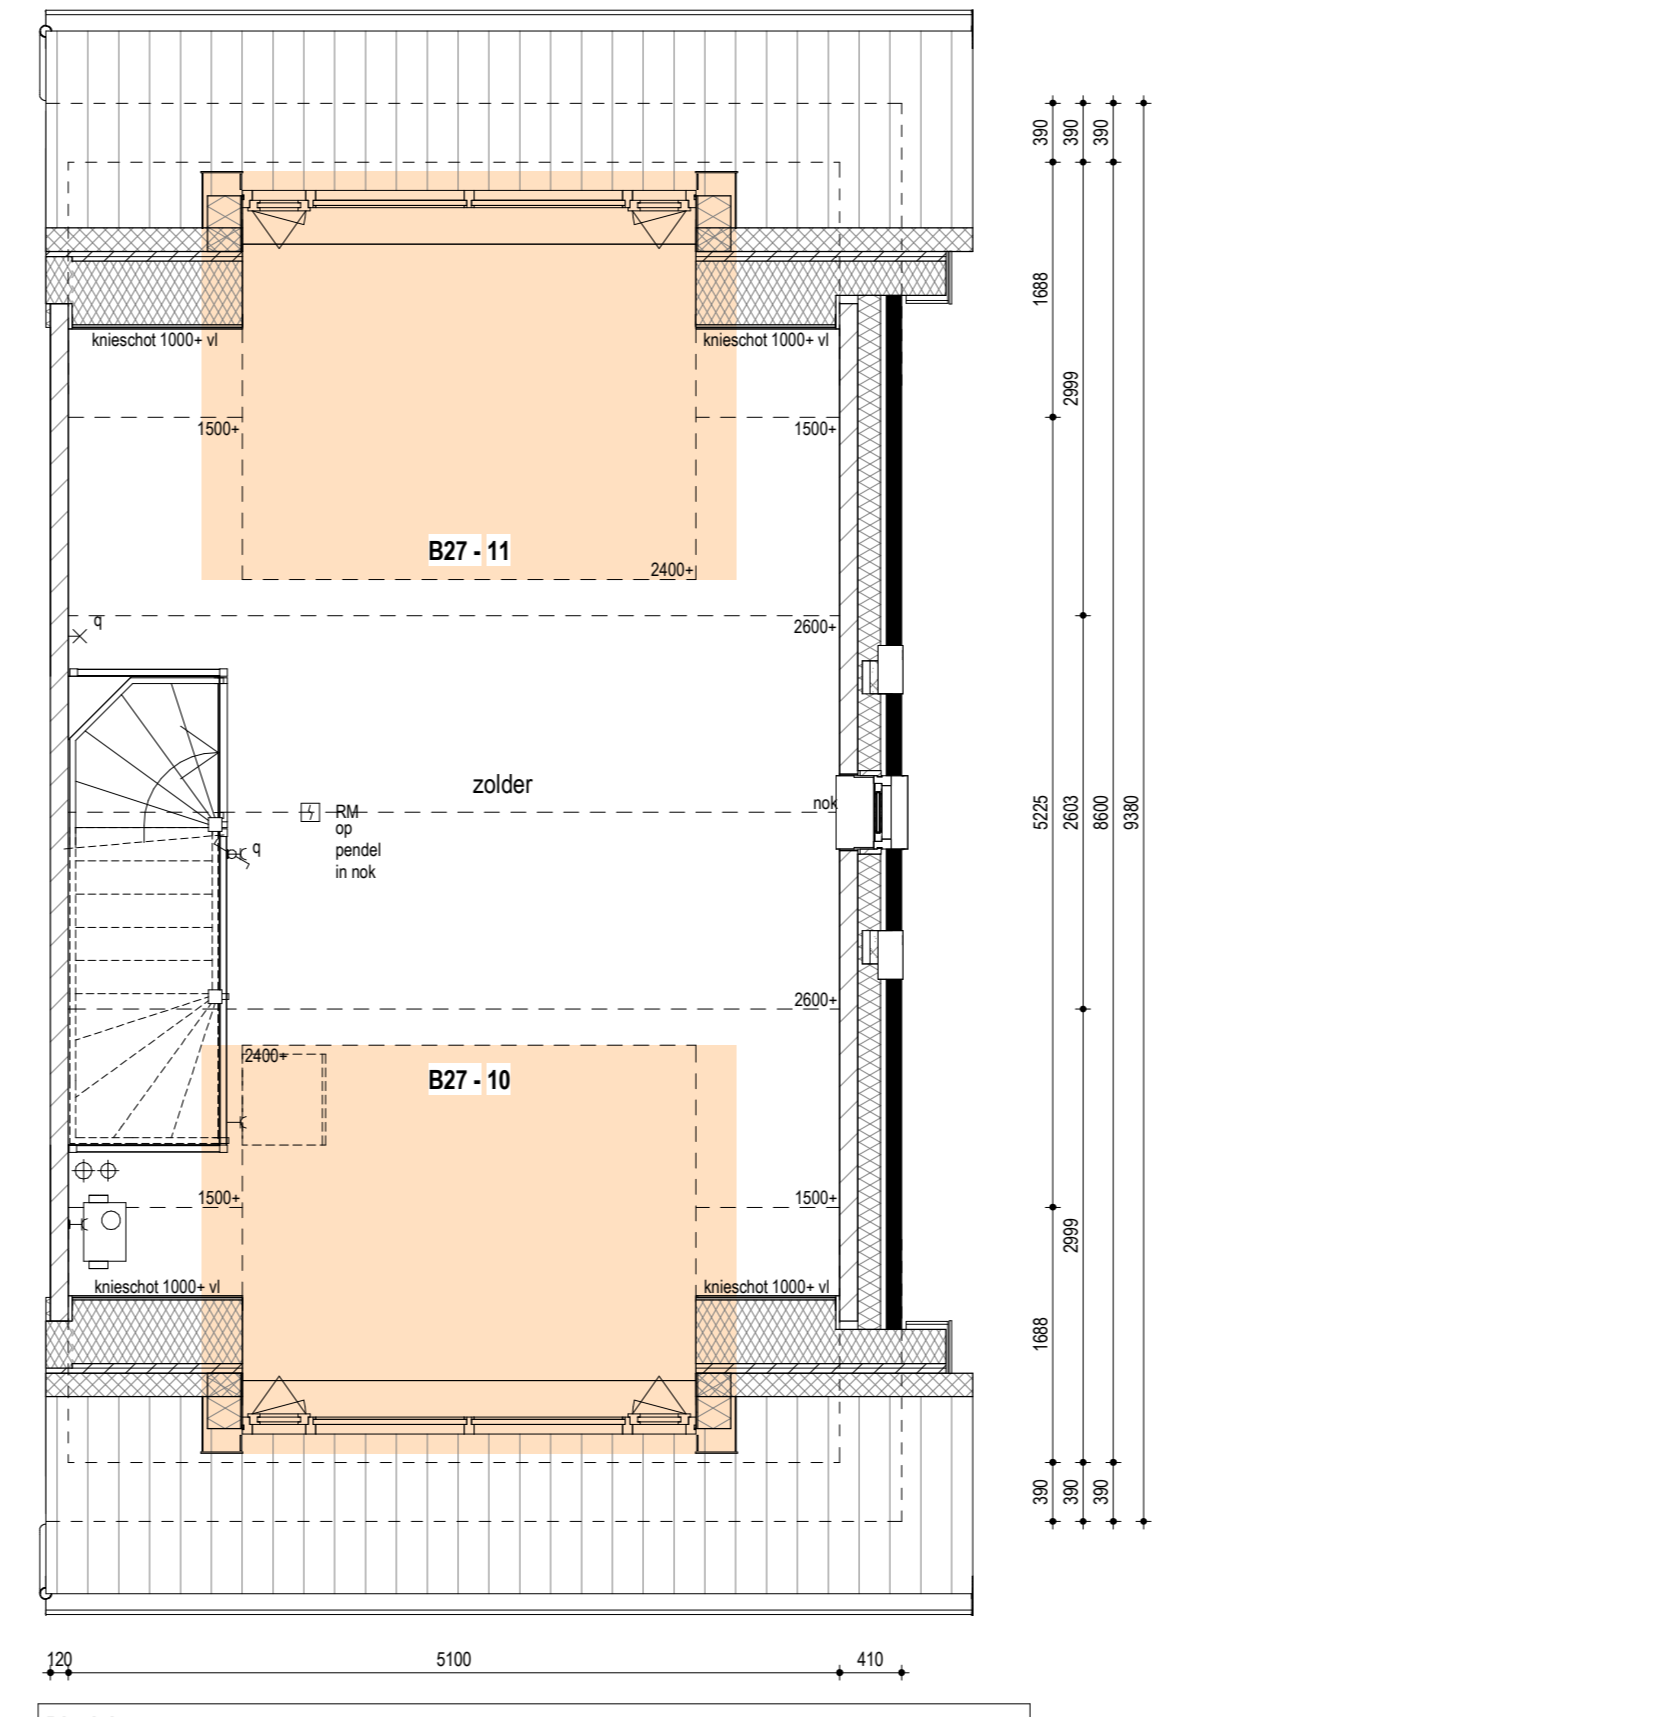


Tweede verdieping
1:50



Zijgevel
1:100
Disclaimer:
Optie B27-10 en B27-11 uitsluitend van toepassing op dakvlak zonder PV-panelen (zonnepanelen).

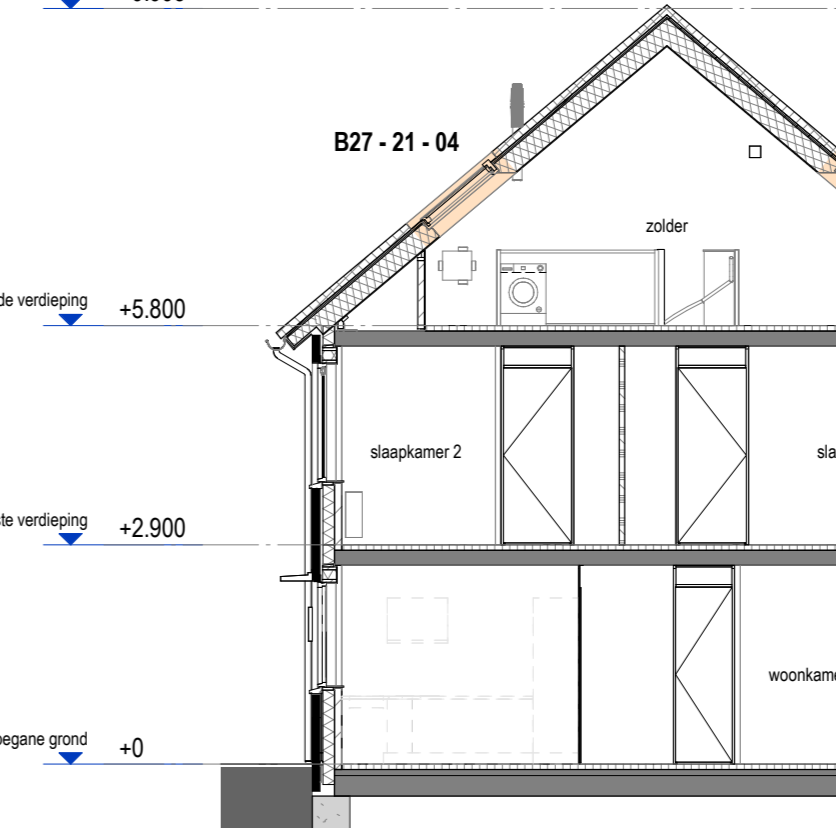

Doorsnede
1:100
Disclaimer:
Optie B27-21-01, B27-21-02, B27-21-03 en B27-21-04 uitsluitend van toepassing op dakvlak zonder PV-panelen (zonnepanelen).

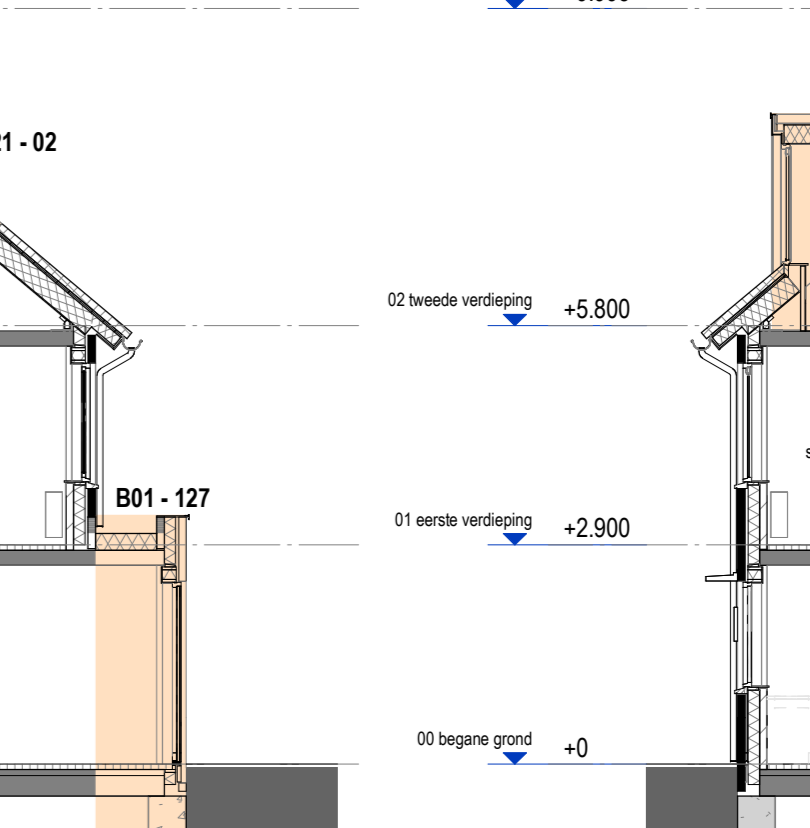

Doorsnede
1:100
Disclaimer:
Optie B27-10 en B27-11 uitsluitend van toepassing op dakvlak zonder PV-panelen (zonnepanelen).

RENVOOI (MATERIALEN PLATTEGROND EN DOORSNEDEN)	RENVOOI (INSTALLATIES E & W)
GEVELSTEEN	VENTILATEROOSTER
KALKZANDSTEEN	HEMELWATERPUIVOER
GEBOWAND	ENKELE WANDCONTACTDOOS
WANDTEGELS	DUBBELE WANDCONTACTDOOS LUGGEND
DEKVELD	AANSLUITPUNT OMBEGRAND LOZE LIGGING
ISOLATIE	ENKELPOLIGE SCHWELLAAR
	WISSELSCHWELLAAR
	SERIESCHWELLAAR
	SERIE WISSELSCHWELLAAR
	COMBINATE WISSELSCHWELLAAR - WANDCONTACTDOOS
	PLAFONDLICHTPUNT
	WANDLICHTPUNT

ROOKMELDER	AFZIJVENTEL MECHANISCHE VENTILATIE IN PLAFOND
ROKMELDER	AFZIJVENTEL MECHANISCHE VENTILATIE IN PLAFOND
BEDEKINGSPANEEL MECHANISCHE VENTILATIE	AFZIJVENTEL MECHANISCHE VENTILATIE OP WAND
RUIMTE THERMOSTAAT	MECHANISCHE VENTILATIE (LINT)
VERKNIEMING (CONNECTOR)	OPSTELPLAATS INDRAMPANTEEK
VERDELLER VERWARMING	