



PROJECT :	Ede Kernhem West Scherf 17B
OMSCHRIJVING :	begane grond (Type A3s)
BOUWNUMMER(S) :	11
SCHAAL :	1 : 50
DATUM :	23-05-2024

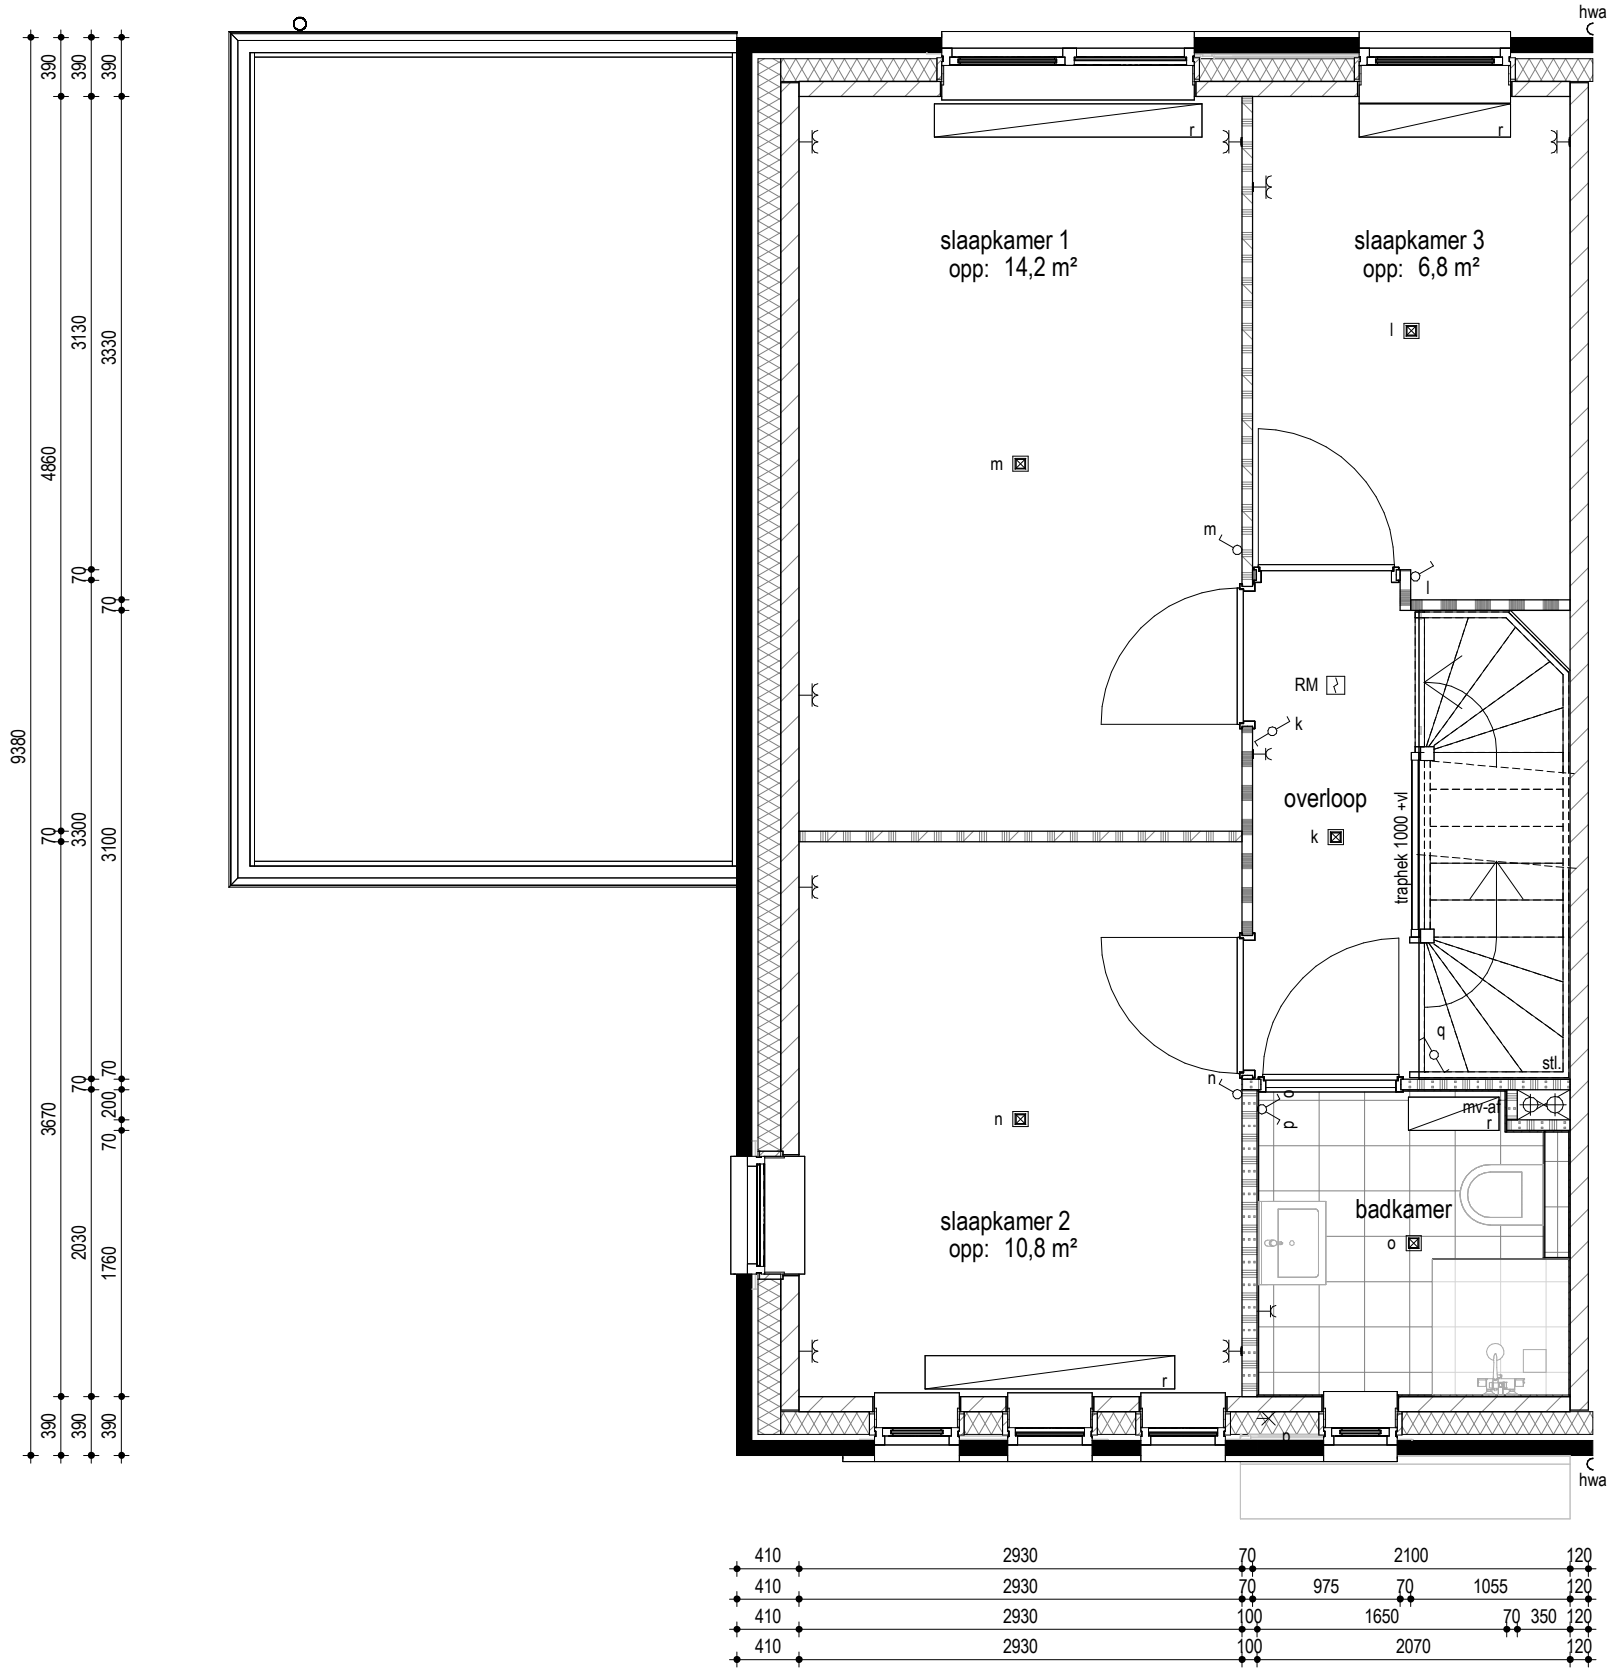


PROJECT : Ede Kernhem West Scherf 17B
 OMSCHRIJVING : eerste verdieping (Type A3s)
 BOUWNUMMER(S) : 11
 SCHAAL : 1 : 50
 DATUM : 23-05-2024

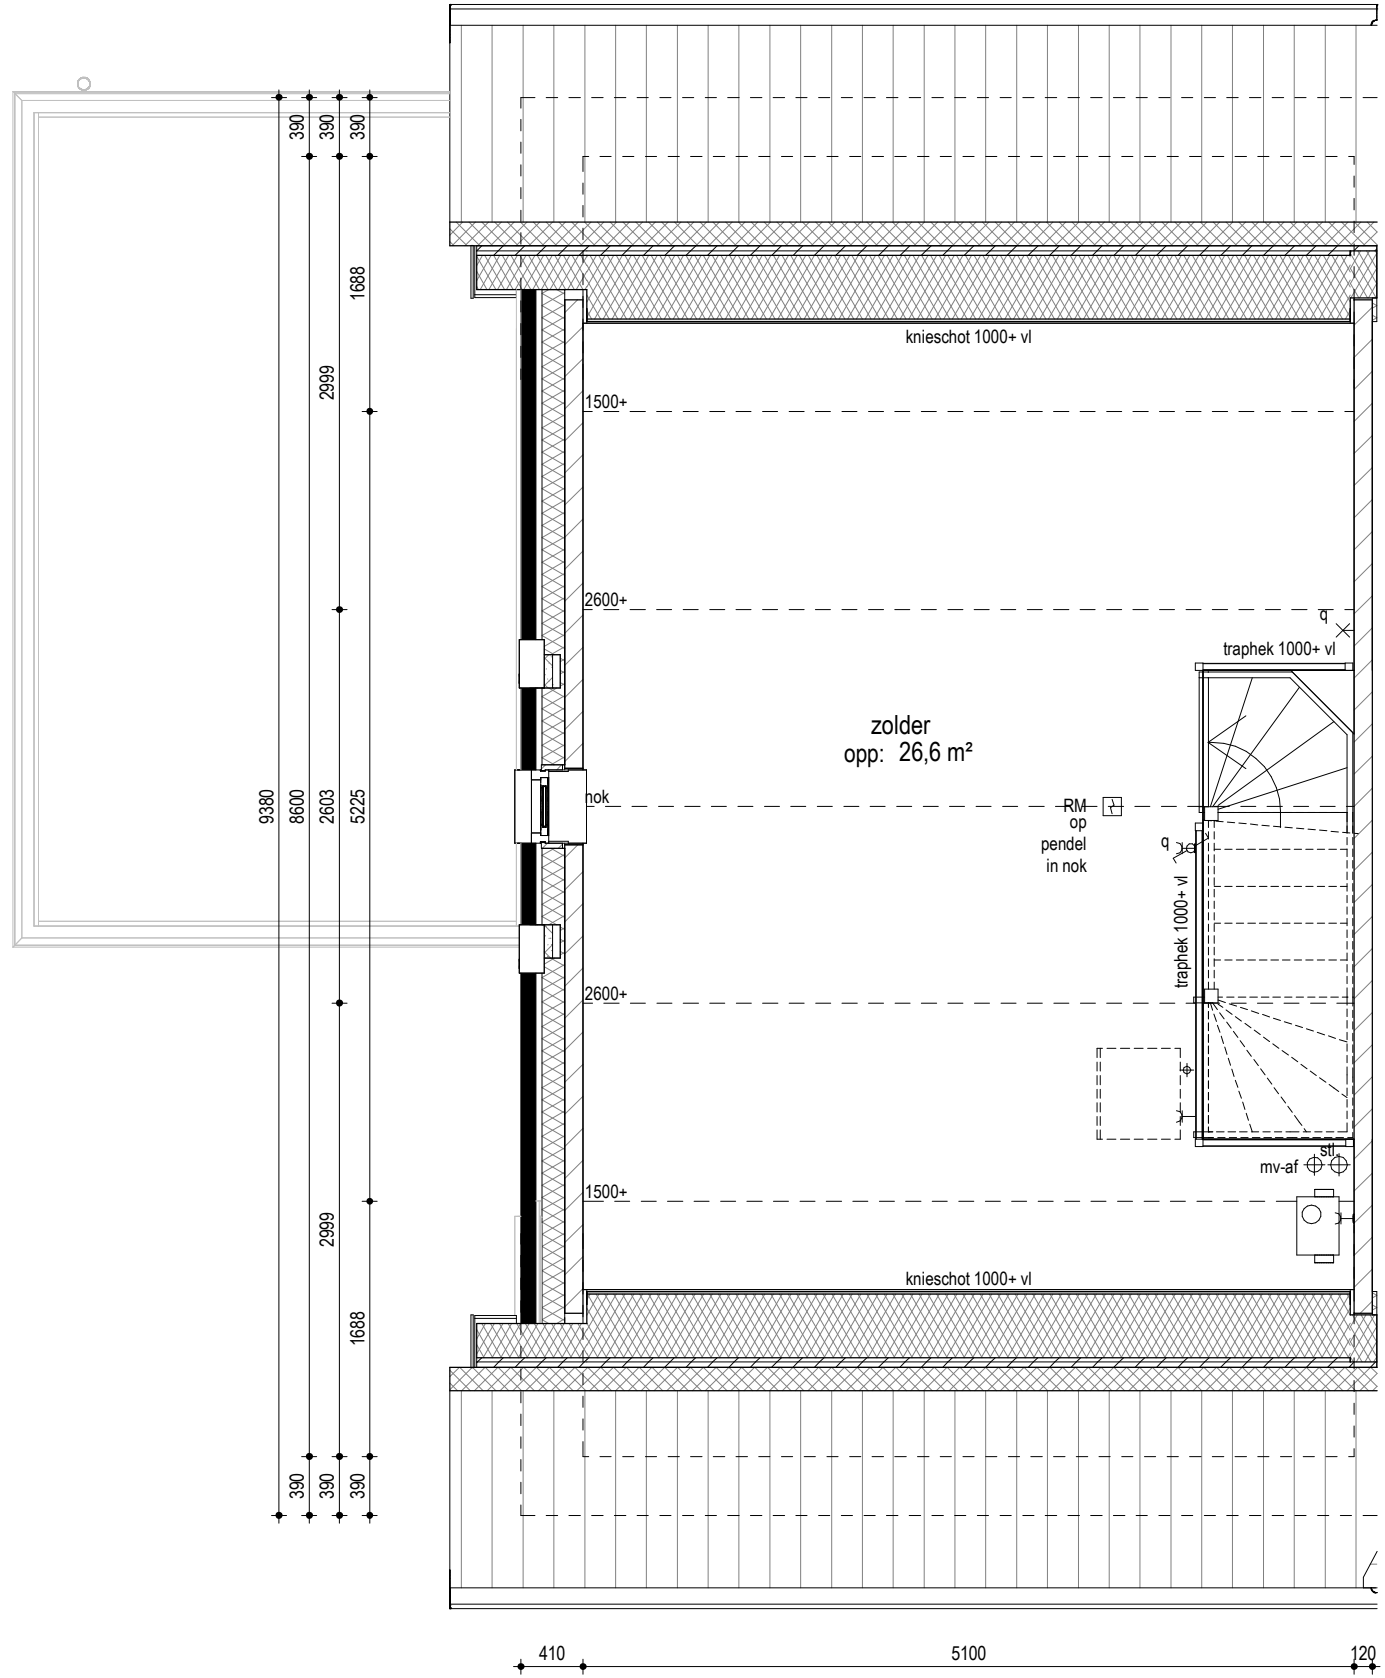

PROJECT	:	Ede Kernhem West Scherf 17B
OMSCHRIJVING	:	tweede verdieping (Type A3s)
BOUWNUMMER(S)	:	11
SCHAAL	:	1 : 50
DATUM	:	23-05-2024




VOORGEVEL
 1 : 100

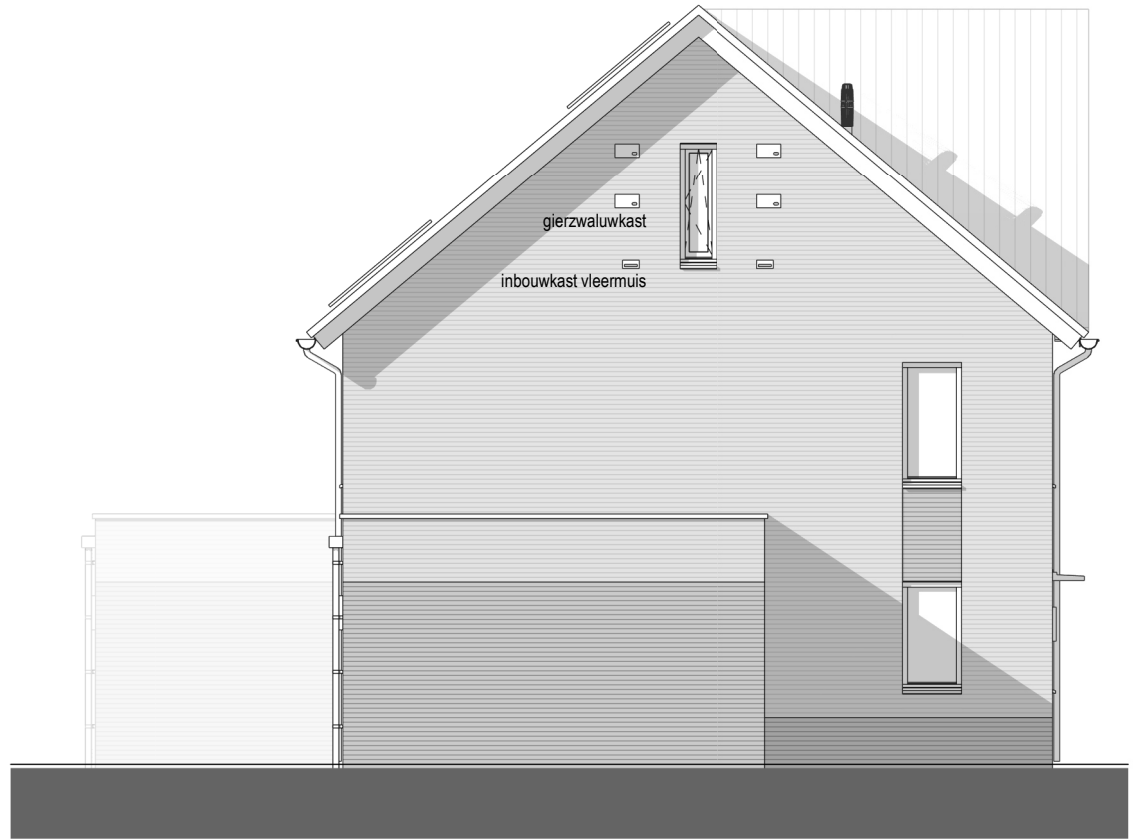

ZIJGEVEL
 1 : 100



ACHTERGEVEL
 1 : 100

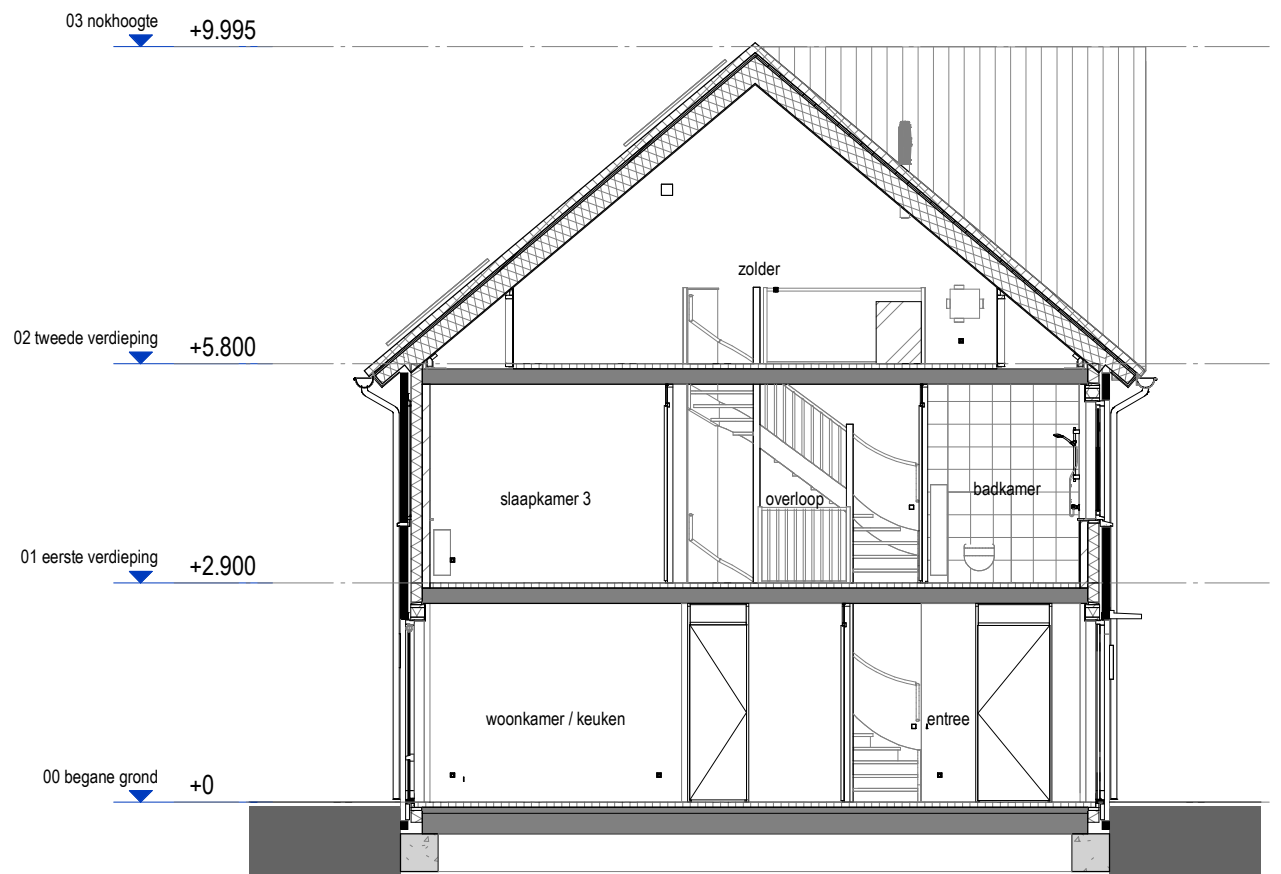

DOORSNEDE
 1 : 100