



PROJECT :	Ede Kernhem West Scherf 17B
OMSCHRIJVING :	begane grond (type A4)
BOUWNUMMER(S) :	12
SCHAAL :	1 : 50
DATUM :	23-05-2024

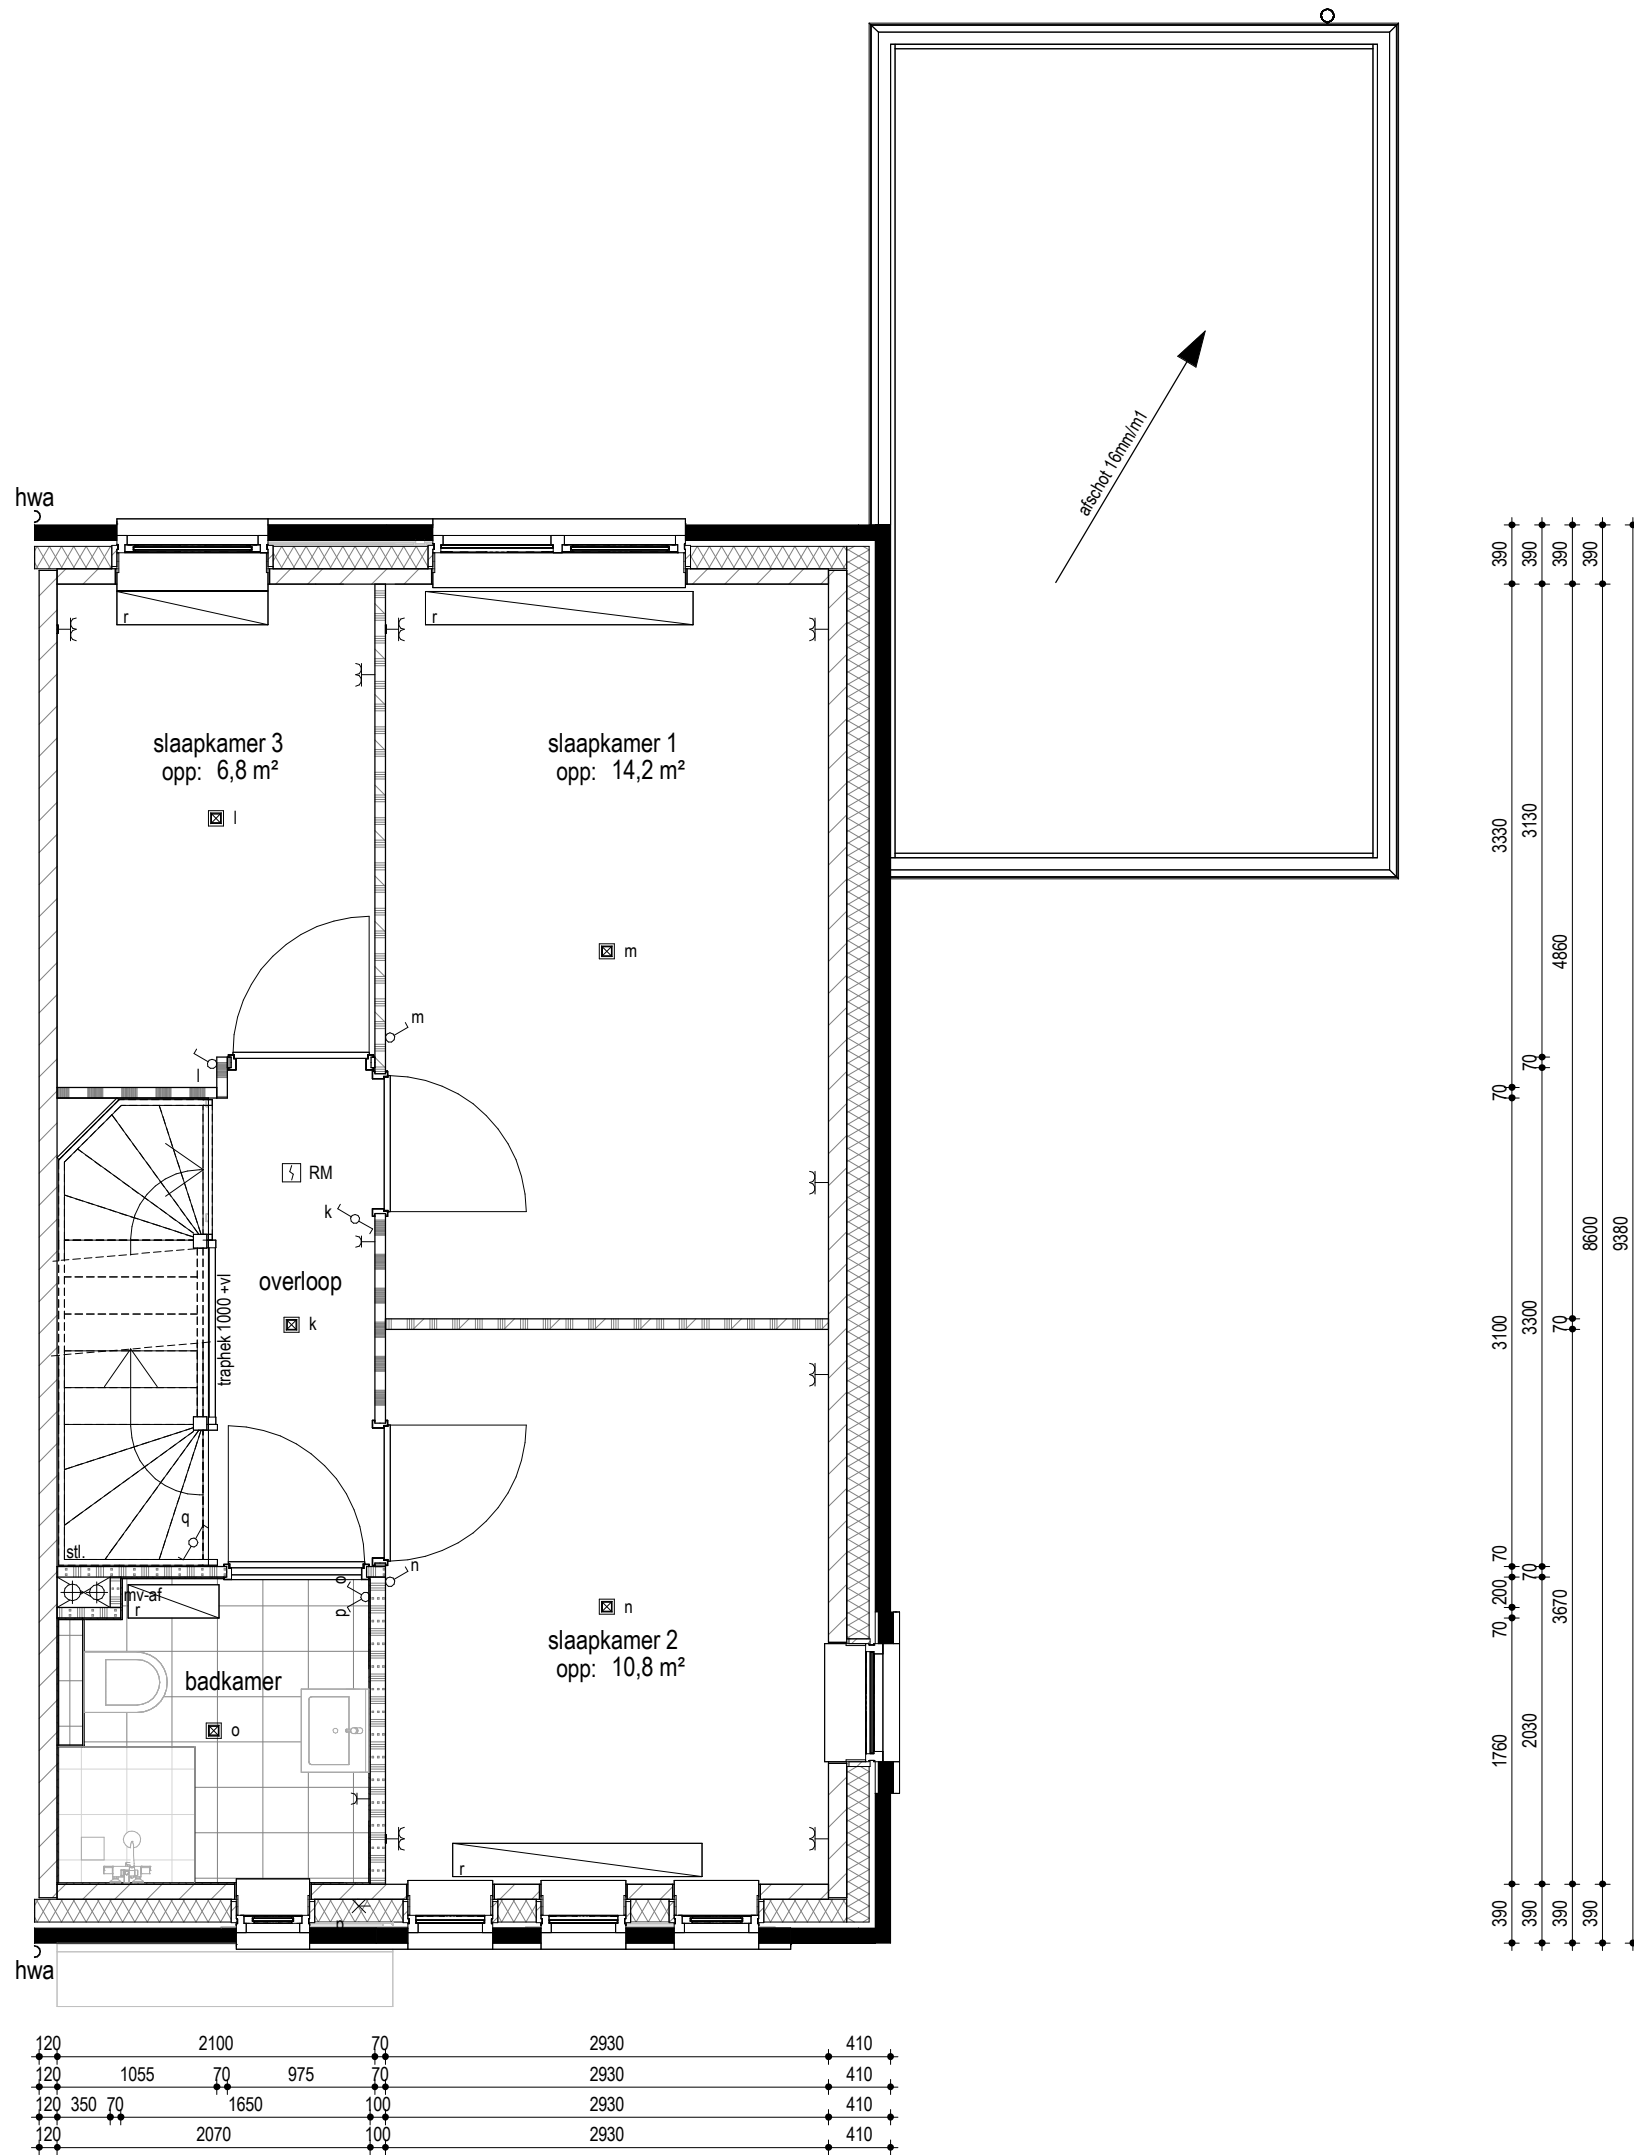


PROJECT	:	Ede Kernhem West Scherf 17B
OMSCHRIJVING	:	eerste verdieping (type A4)
BOUWNUMMER(S)	:	12
SCHAAL	:	1 : 50
DATUM	:	23-05-2024

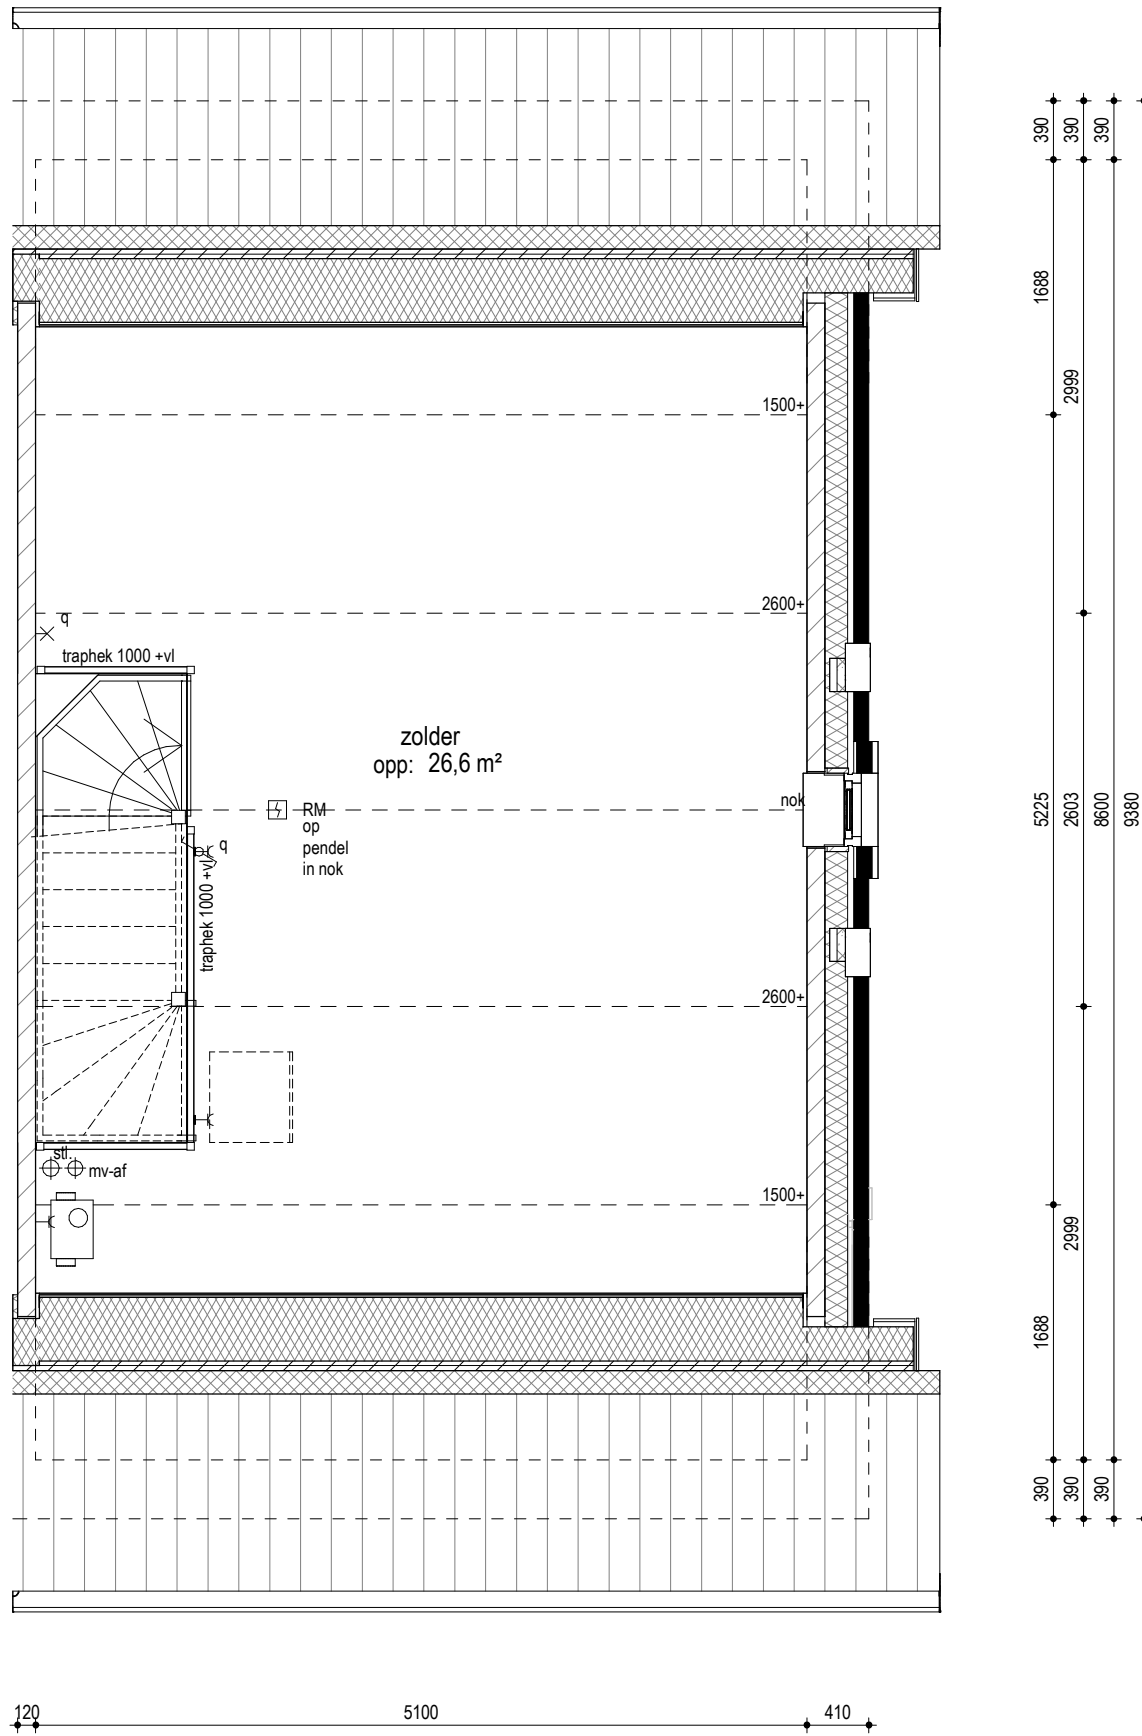

PROJECT :	Ede Kernhem West Scherf 17B
OMSCHRIJVING :	tweede verdieping (type A4)
BOUWNUMMER(S) :	12
SCHAAL :	1 : 50
DATUM :	23-05-2024




VOORGEVEL
 1 : 100

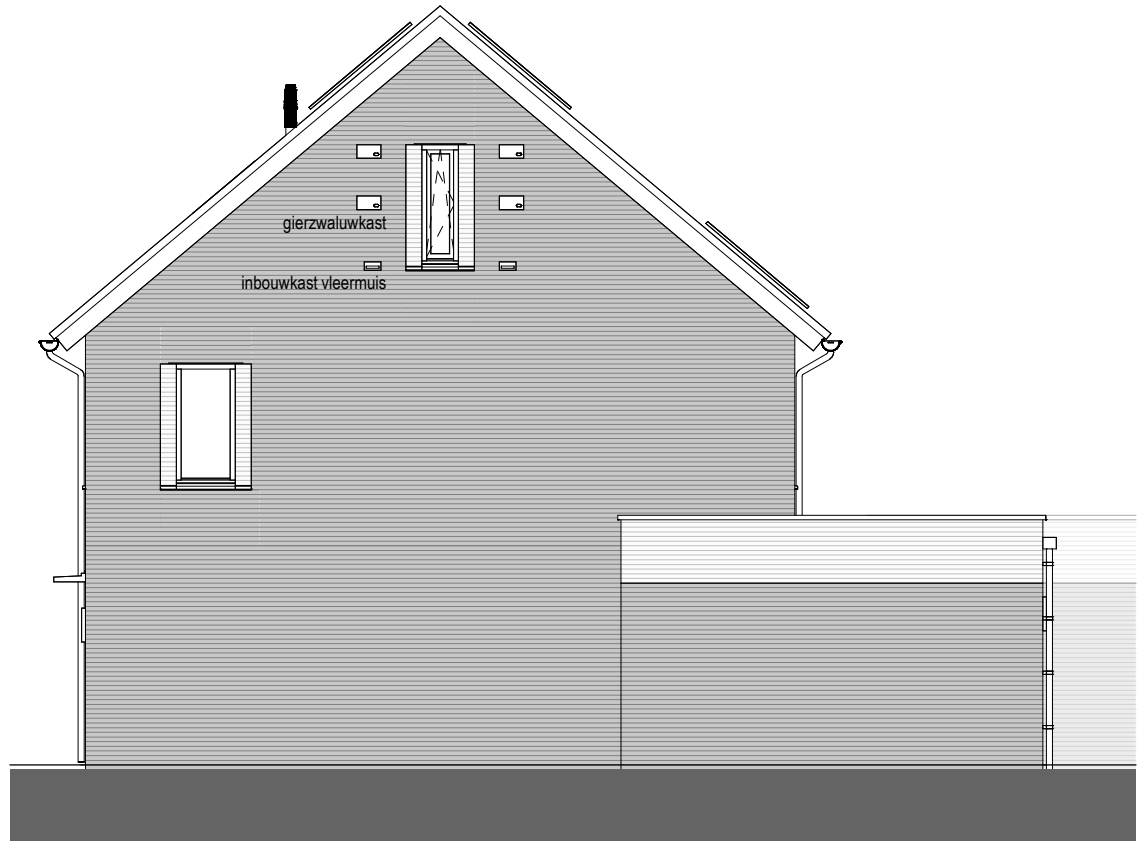

ZIJGEVEL
 1 : 100



ACHTERGEVEL
 1 : 100

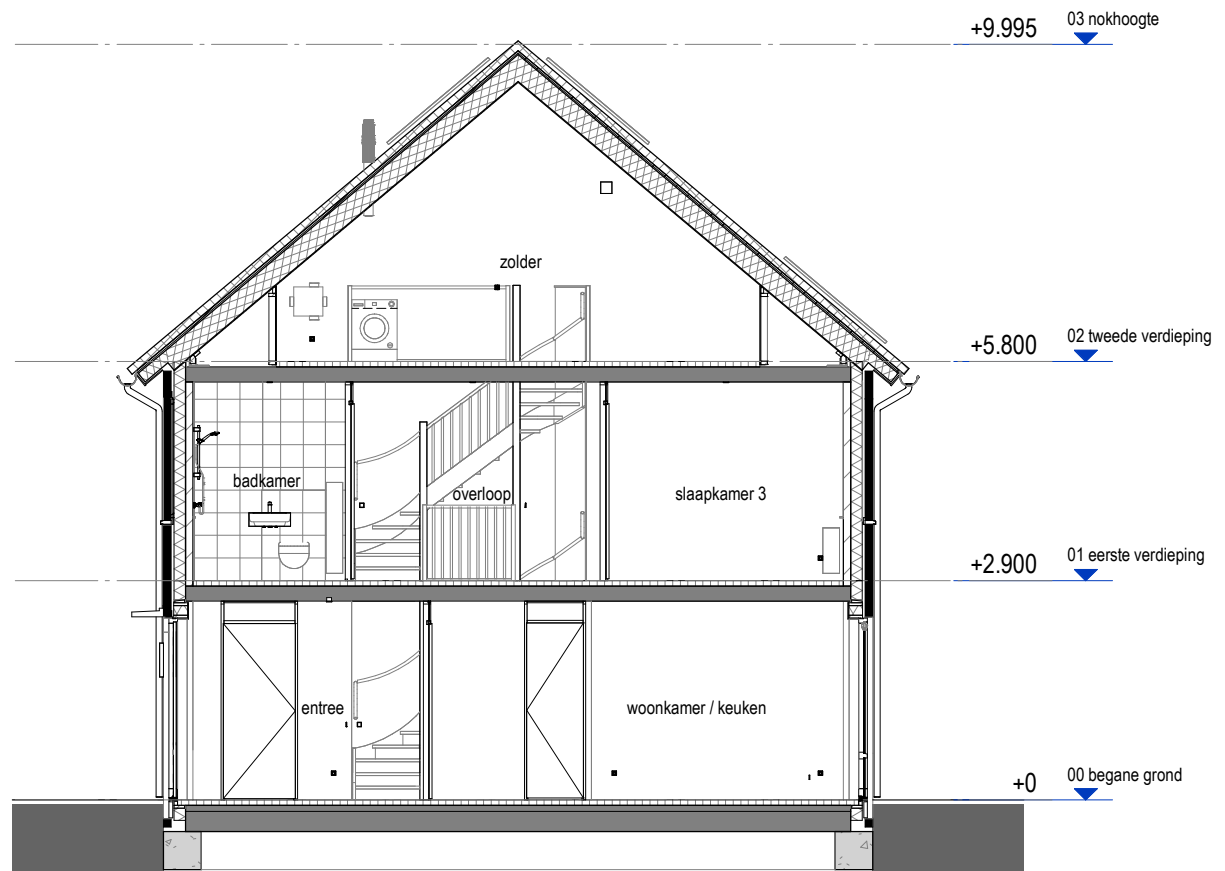

DOORSNEDE
 1 : 100

PROJECT	:	Ede Kernhem West Scherf 17B
OMSCHRIJVING	:	gevelaanzichten + doorsnede (type A4)
BOUWNUMMER(S)	:	12
SCHAAL	:	1 : 100
DATUM	:	23-05-2024