



PROJECT :	Ede Kernhem West Scherf 17B
OMSCHRIJVING :	begane grond (type C3s)
BOUWNUMMER(S) :	13
SCHAAL :	1 : 50
DATUM :	23-05-2024

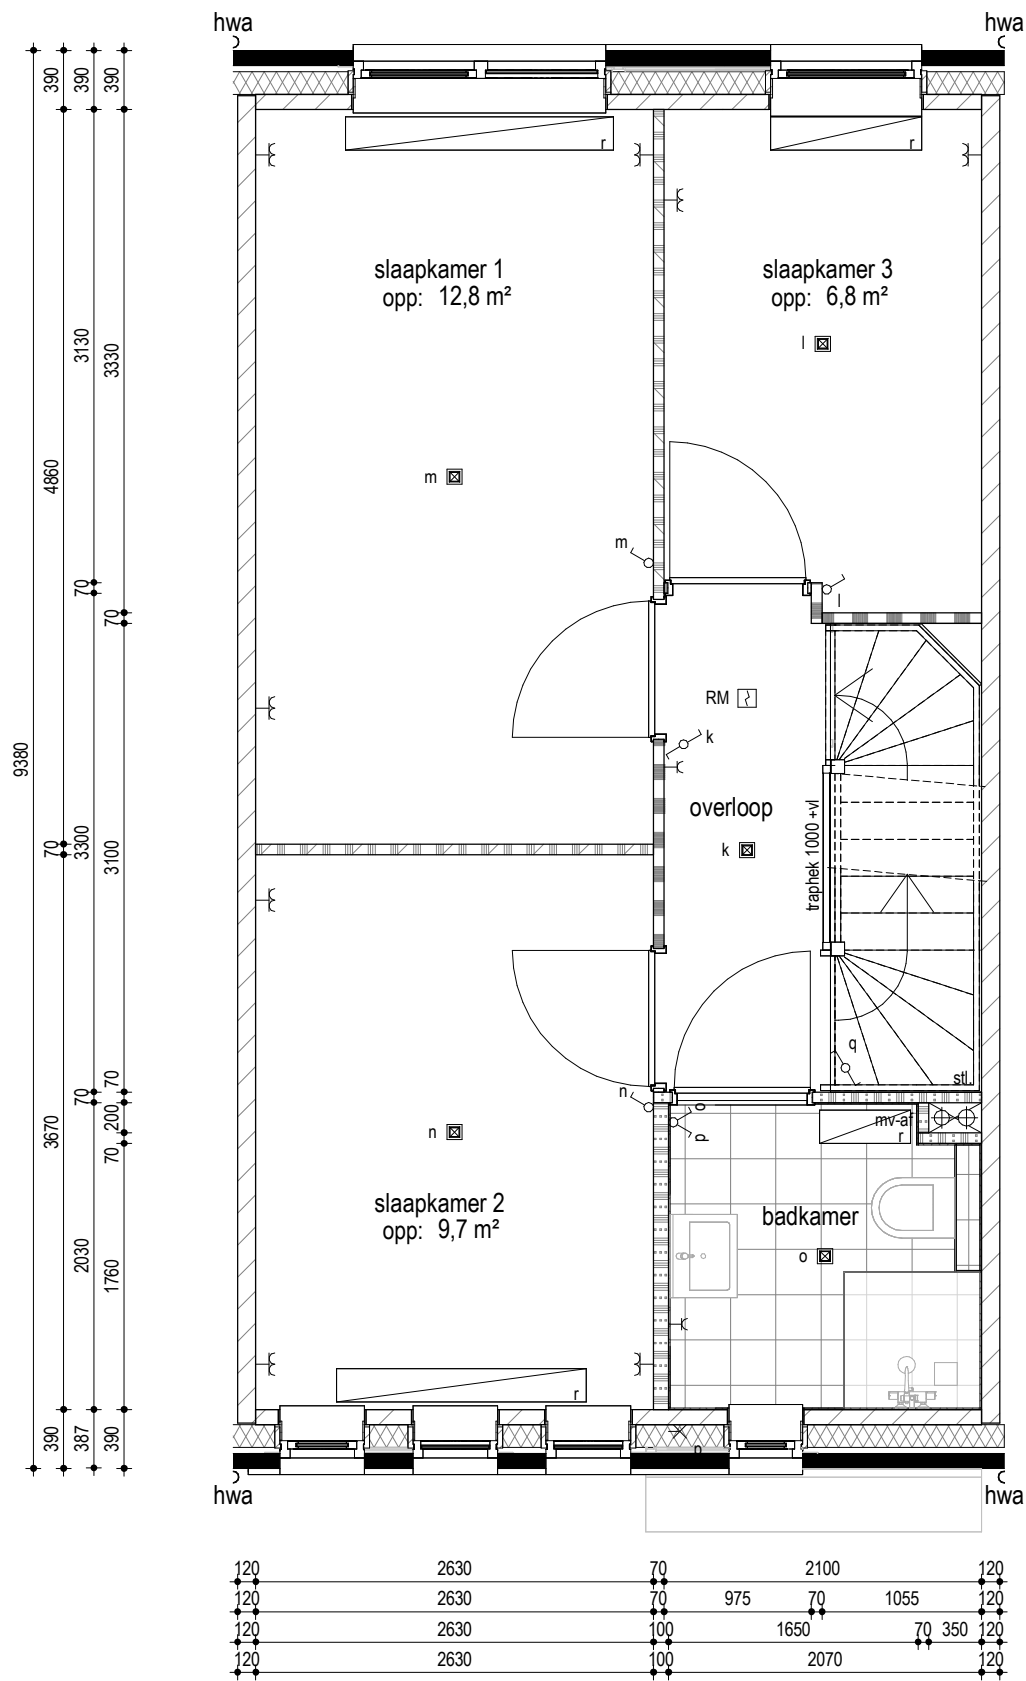

PROJECT	:	Ede Kernhem West Scherf 17B
OMSCHRIJVING	:	eerste verdieping (type C3s)
BOUWNUMMER(S)	:	13
SCHAAL	:	1 : 50
DATUM	:	23-05-2024

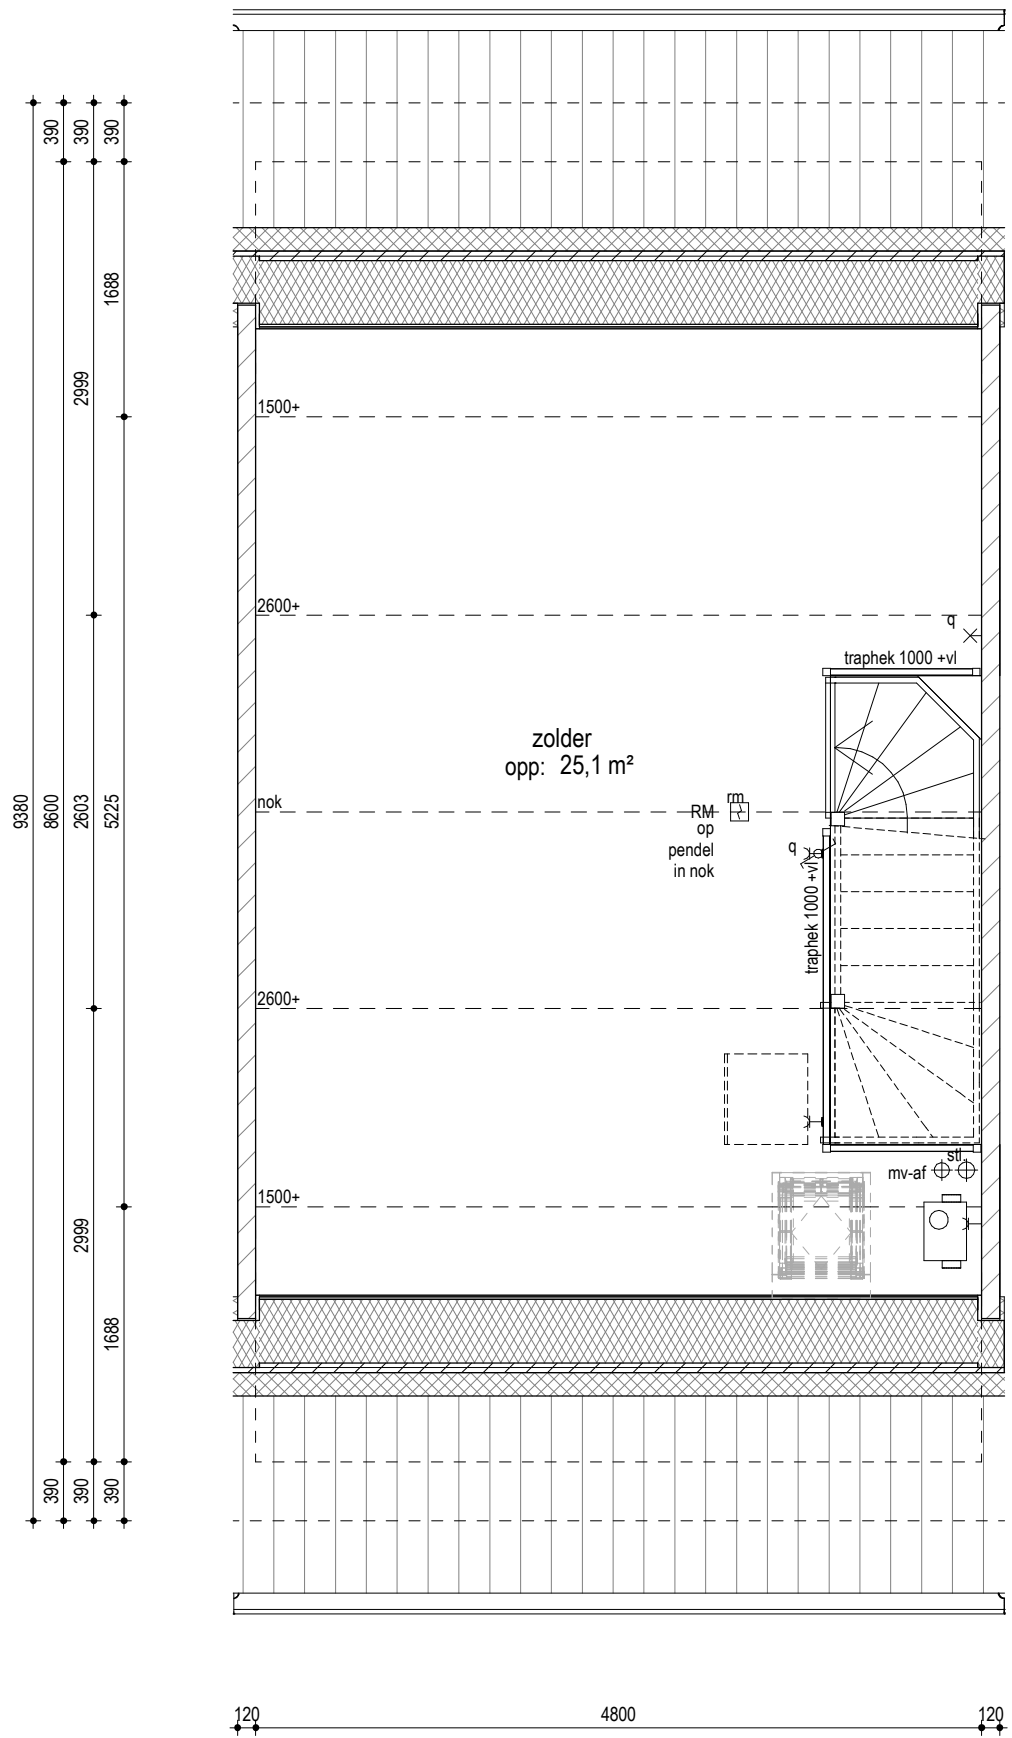


PROJECT :	Ede Kernhem West Scherf 17B
OMSCHRIJVING :	tweede verdieping (type C3s)
BOUWNUMMER(S) :	13
SCHAAL :	1 : 50
DATUM :	23-05-2024



**VOORGEVEL**  
 1 : 100


Woningtype : A4  
 Bouwnummer : 12

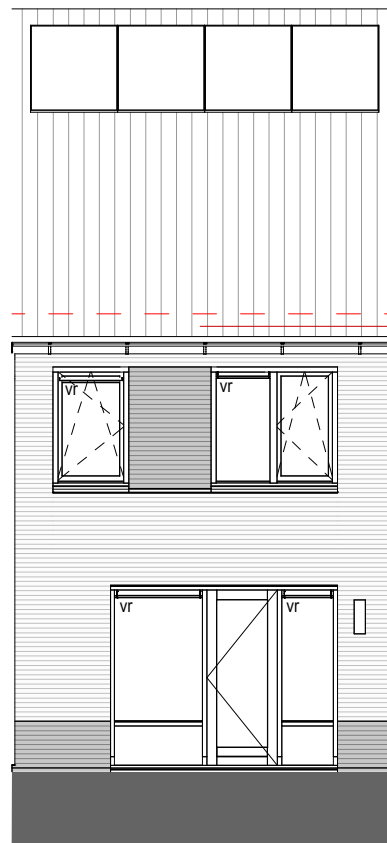

**ACHTERGEVEL**  
 1 : 100

nestlocatie voorziening huisnummer  
 onder dakpan  
 1 per bouwnummer

Woningtype : A5s  
 Bouwnummer : 14

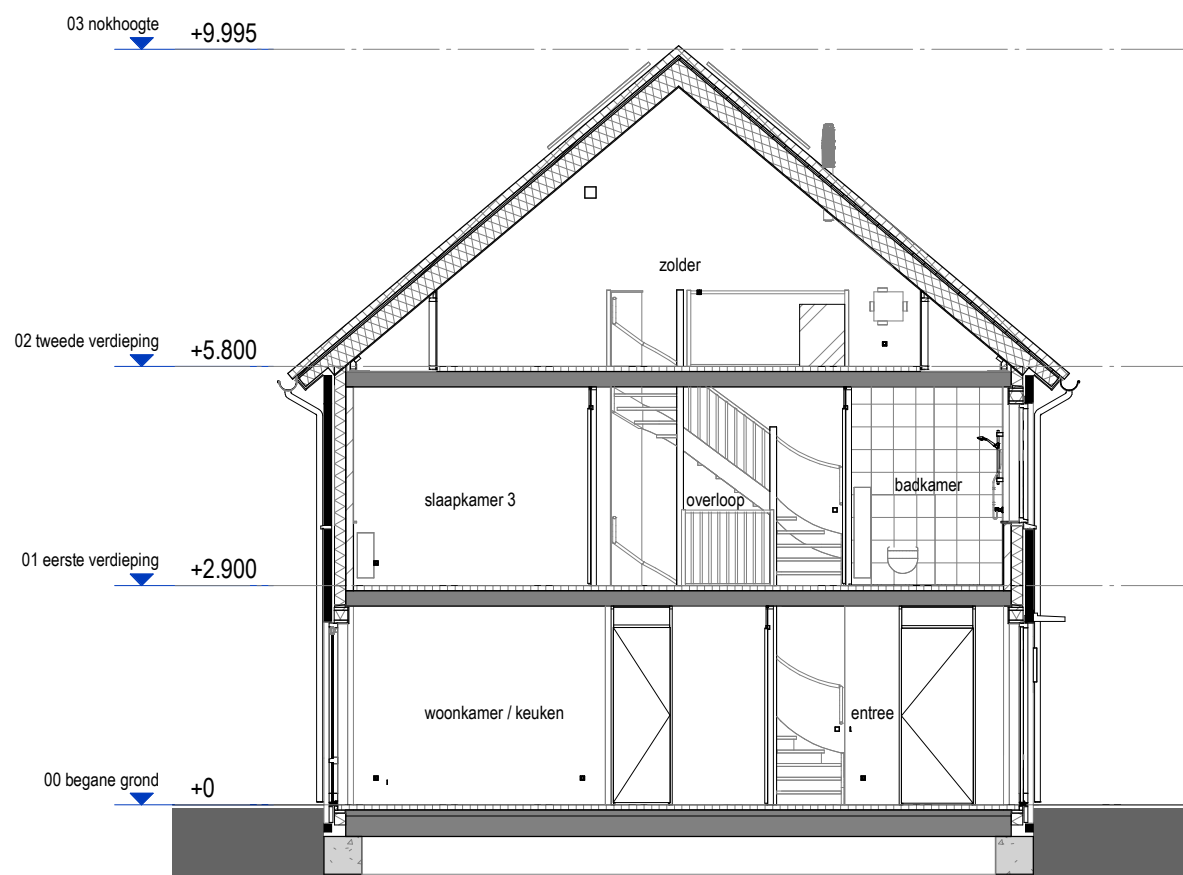

**DOORSNEDE**  
 1 : 100

<b>PROJECT</b>	:	<b>Ede Kernhem West Scherf 17B</b>
<b>OMSCHRIJVING</b>	:	gevelaanzichten + doorsnede (type C3s)
<b>BOUWNUMMER(S)</b>	:	13
<b>SCHAAL</b>	:	1 : 100
<b>DATUM</b>	:	23-05-2024