

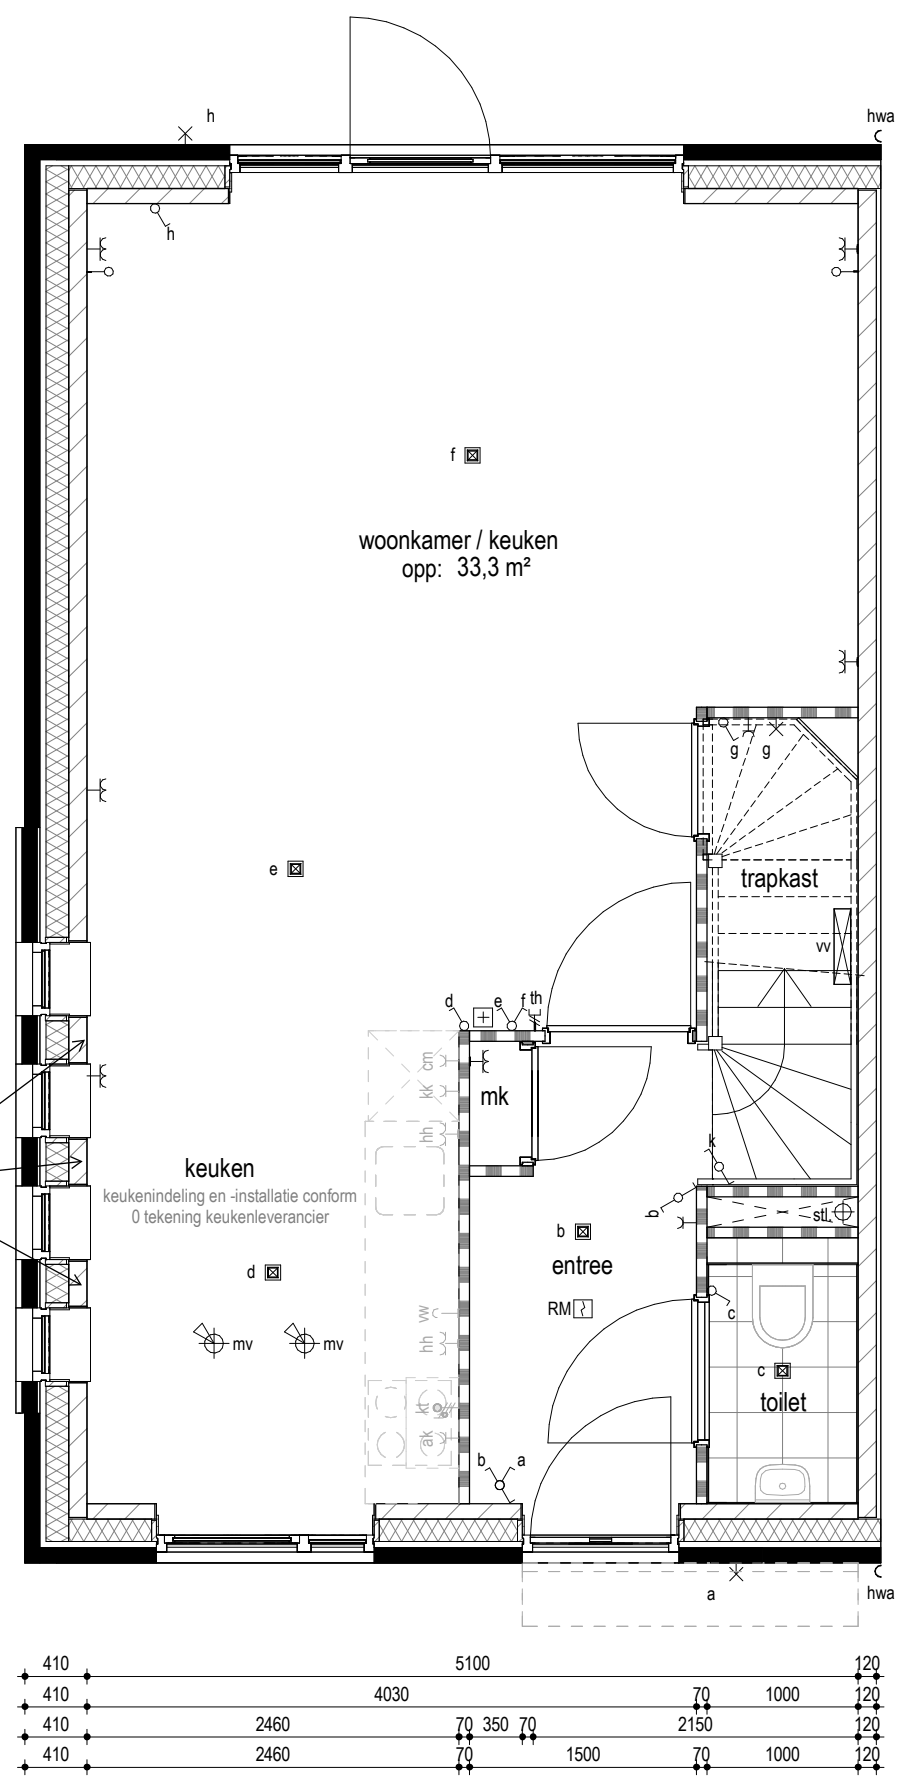
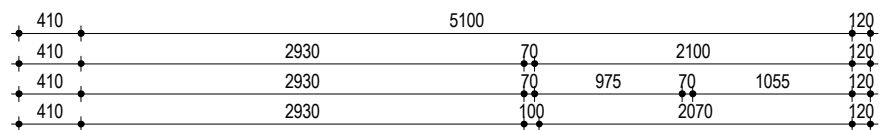
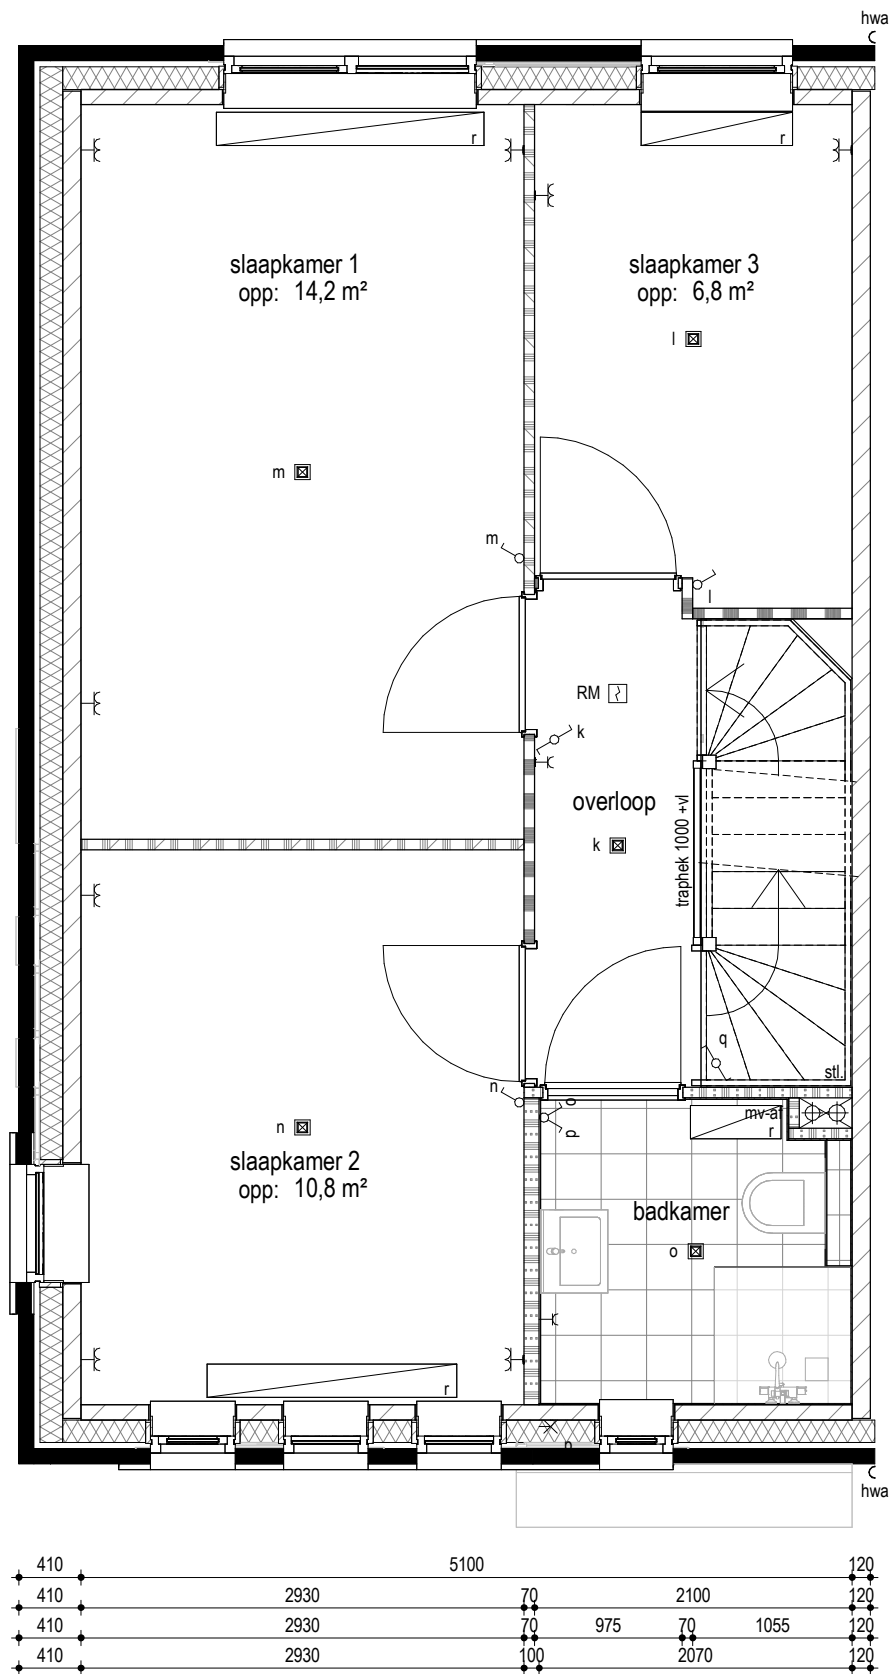



in de wanden tussen de kozijnen is geen elektra o.i.d. mogelijk

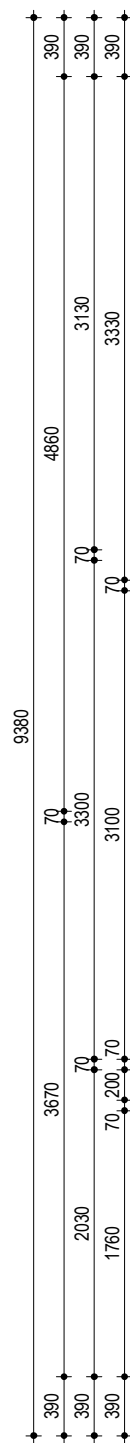

PROJECT	:	Ede Kernhem West Scherf 17B
OMSCHRIJVING	:	begane grond (type A5s)
BOUWNUMMER(S)	:	14
SCHAAL	:	1 : 50
DATUM	:	23-05-2024

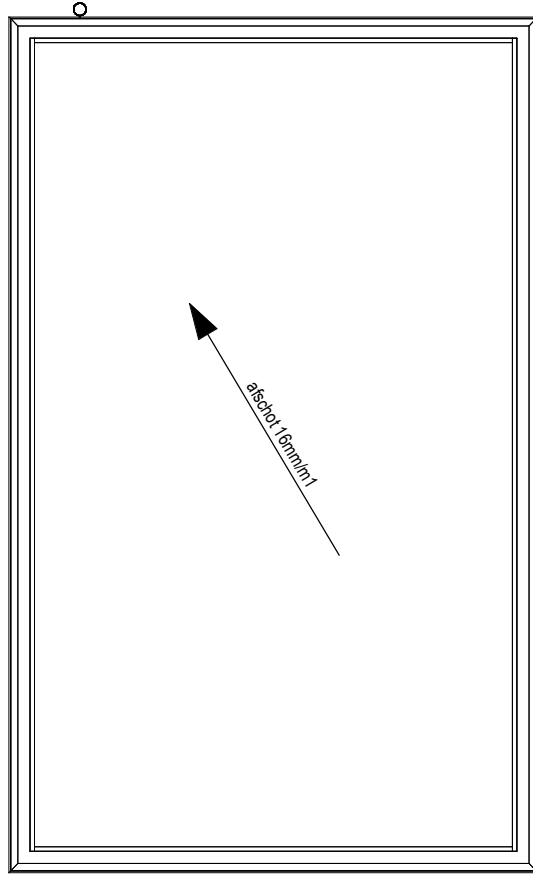


PROJECT	:	Ede Kernhem West Scherf 17B
OMSCHRIJVING	:	eerste verdieping (type A5s)
BOUWNUMMER(S)	:	14
SCHAAL	:	1 : 50
DATUM	:	23-05-2024

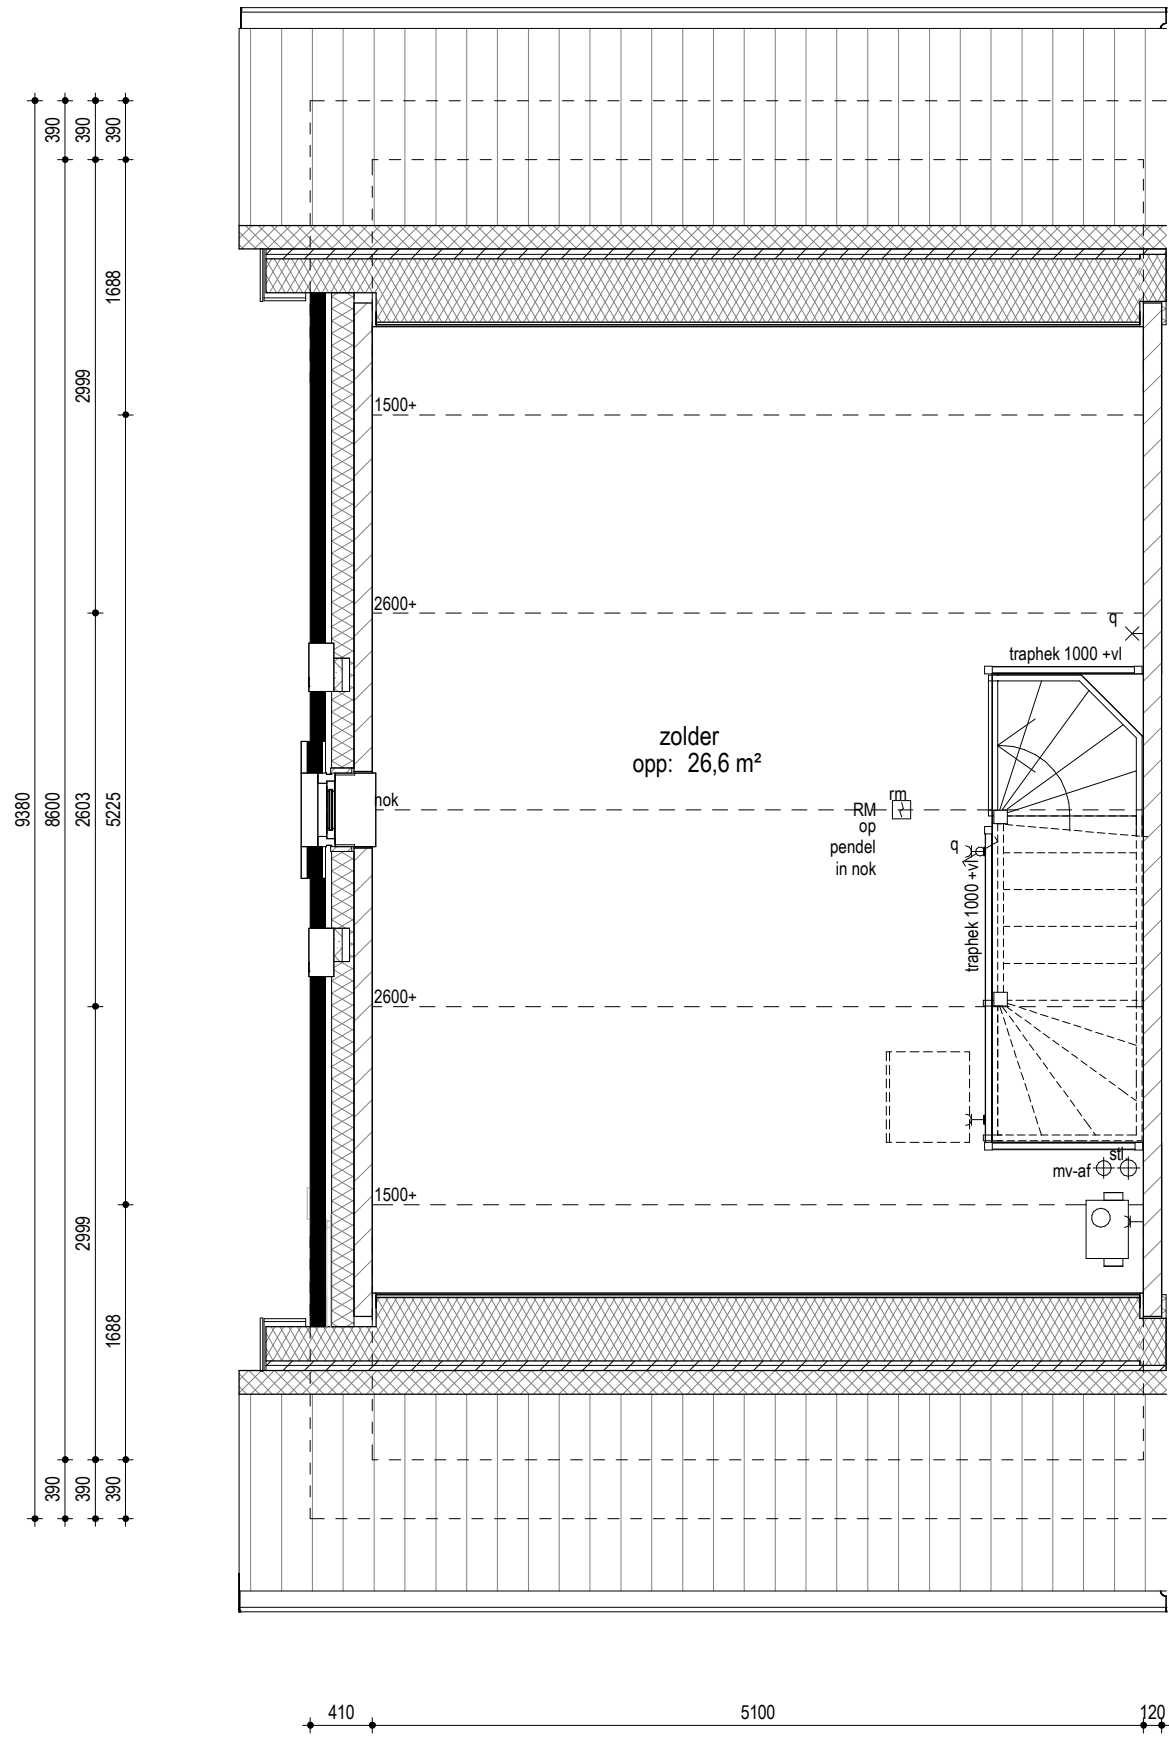

PROJECT :	Ede Kernhem West Scherf 17B
OMSCHRIJVING :	tweede verdieping (type A5s)
BOUWNUMMER(S) :	14
SCHAAL :	1 : 50
DATUM :	23-05-2024



VOORGEVEL
 1 : 100

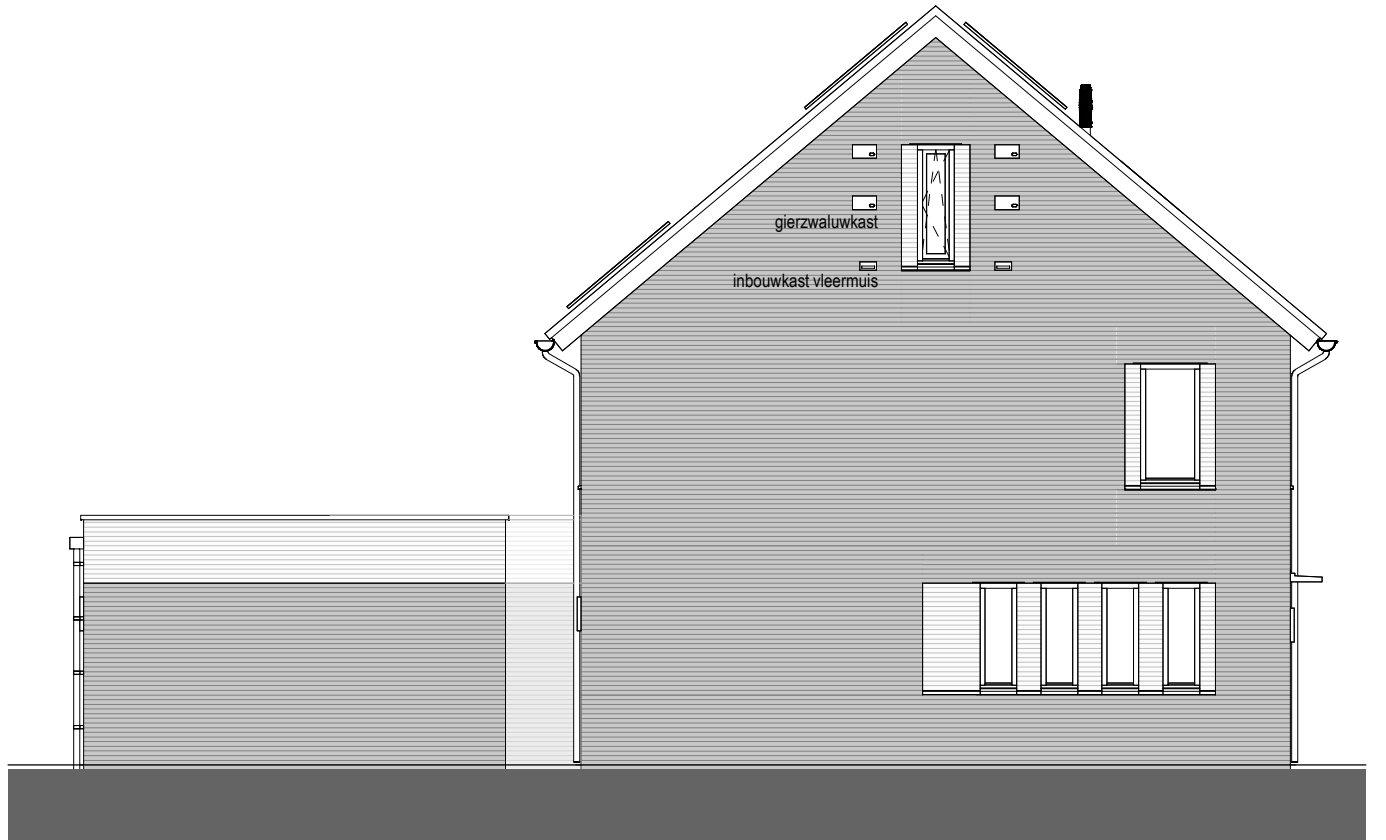


ZIJGEVEL
 1 : 100



ACHTERGEVEL
 1 : 100

nestlocatie voorziening huisnum
 onder dakpan
 1 per bouwnummer

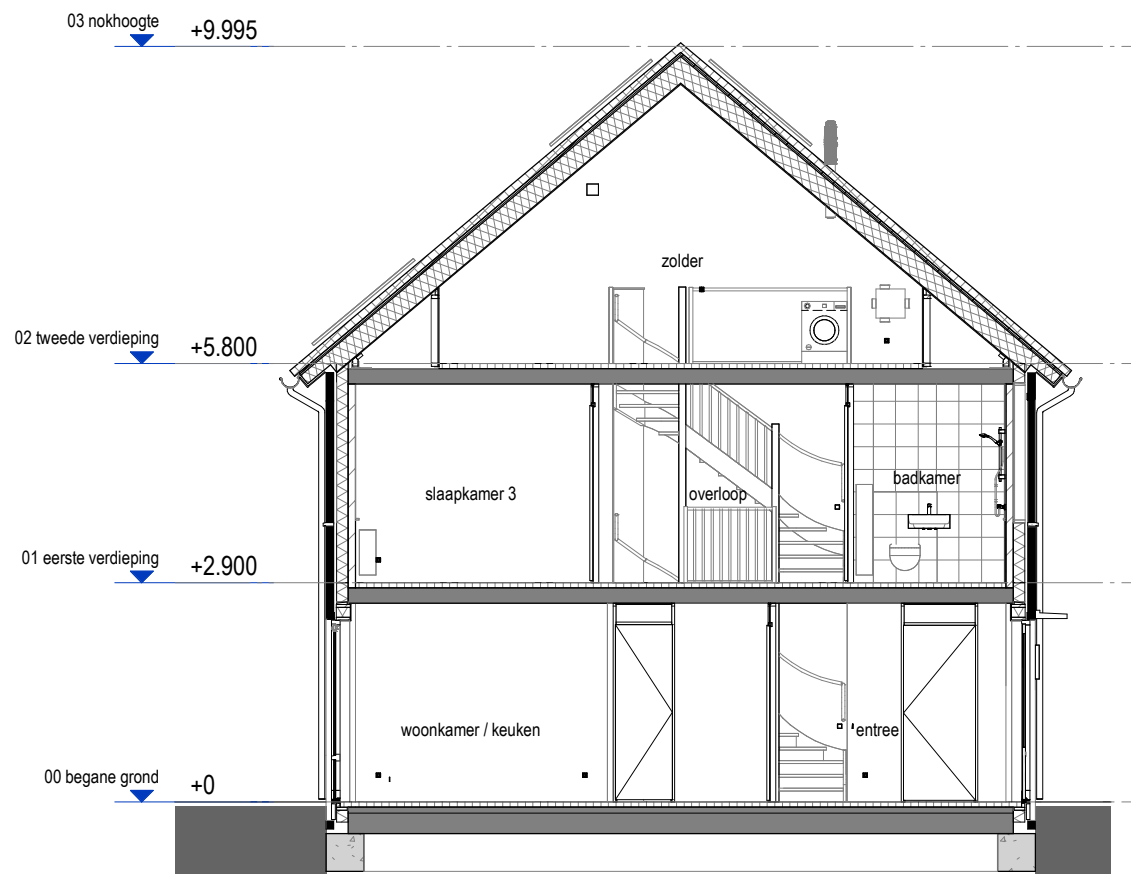

DOORSNEDE
 1 : 100

PROJECT	:	Ede Kernhem West Scherf 17B
OMSCHRIJVING	:	gevelaanzichten + doorsnede (type A5s)
BOUWNUMMER(S)	:	14
SCHAAL	:	1 : 100
DATUM	:	23-05-2024