


PROJECT :  
 OMSCHRIJVING :  
 BOUWNUMMER(S) :  
 SCHAAL :  
 DATUM :

Ede Kernhem West Scherf 17B  
 eerste verdieping (Type A6)  
 15  
 1 : 50  
 23-05-2024

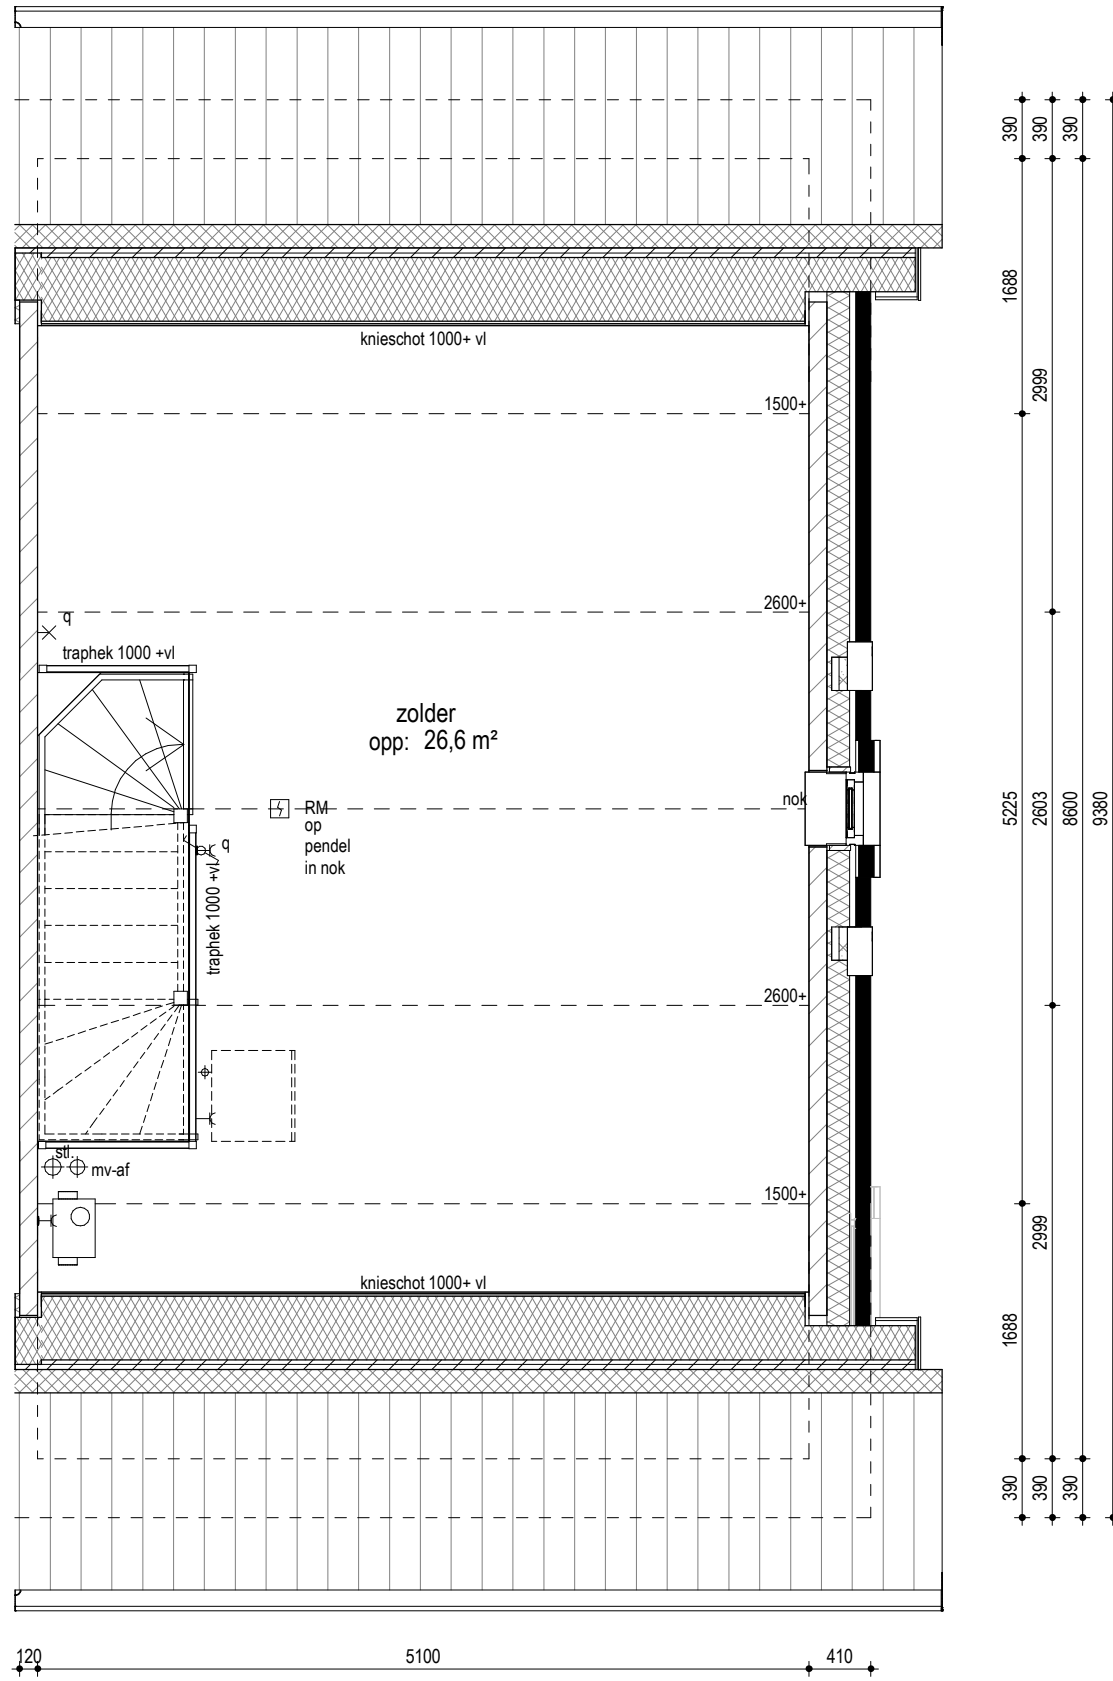


PROJECT :  
 OMSCHRIJVING :  
 BOUWNUMMER(S) :  
 SCHAAL :  
 DATUM :


**Ede Kernhem West Scherf 17B**  
 tweede verdieping (Type A6)  
 15  
 1 : 50  
 23-05-2024




**VOORGEVEL**  
 1 : 100

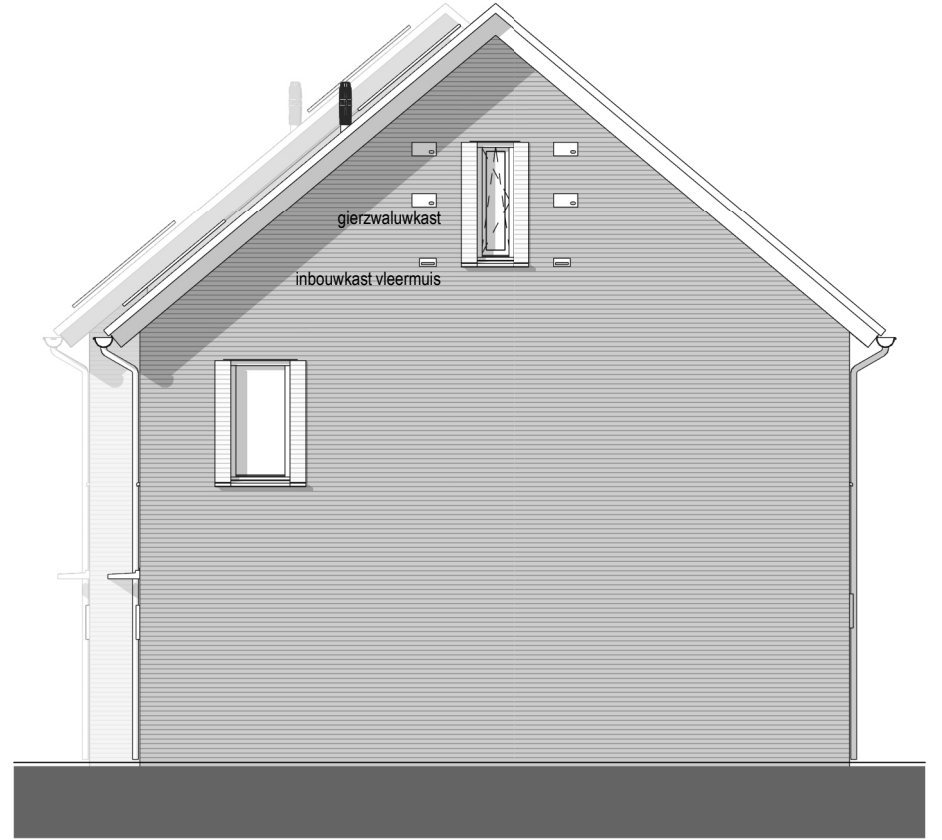

**ZIJGEVEL**  
 1 : 100

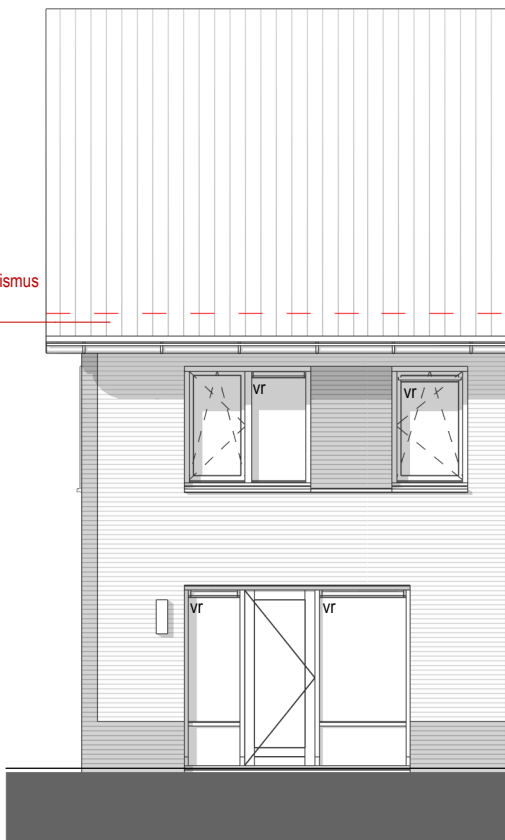

**ACHTERGEVEL**  
 1 : 100

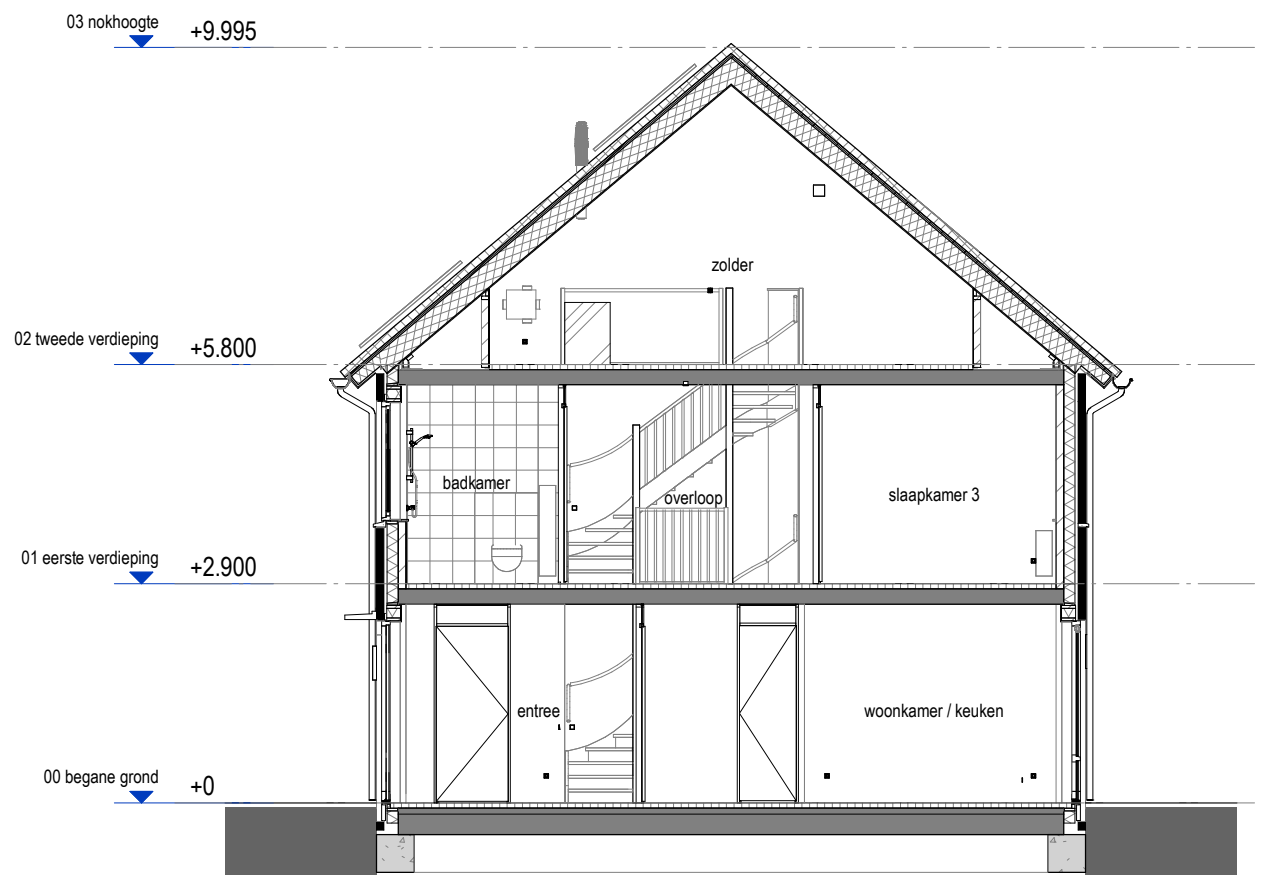

**DOORSNEDE**  
 1 : 100