



PROJECT	:	Ede Kernhem West Scherf 17B
OMSCHRIJVING	:	begane grond (Type B3s)
BOUWNUMMER(S)	:	16, 18
SCHAAL	:	1 : 50
DATUM	:	23-05-2024

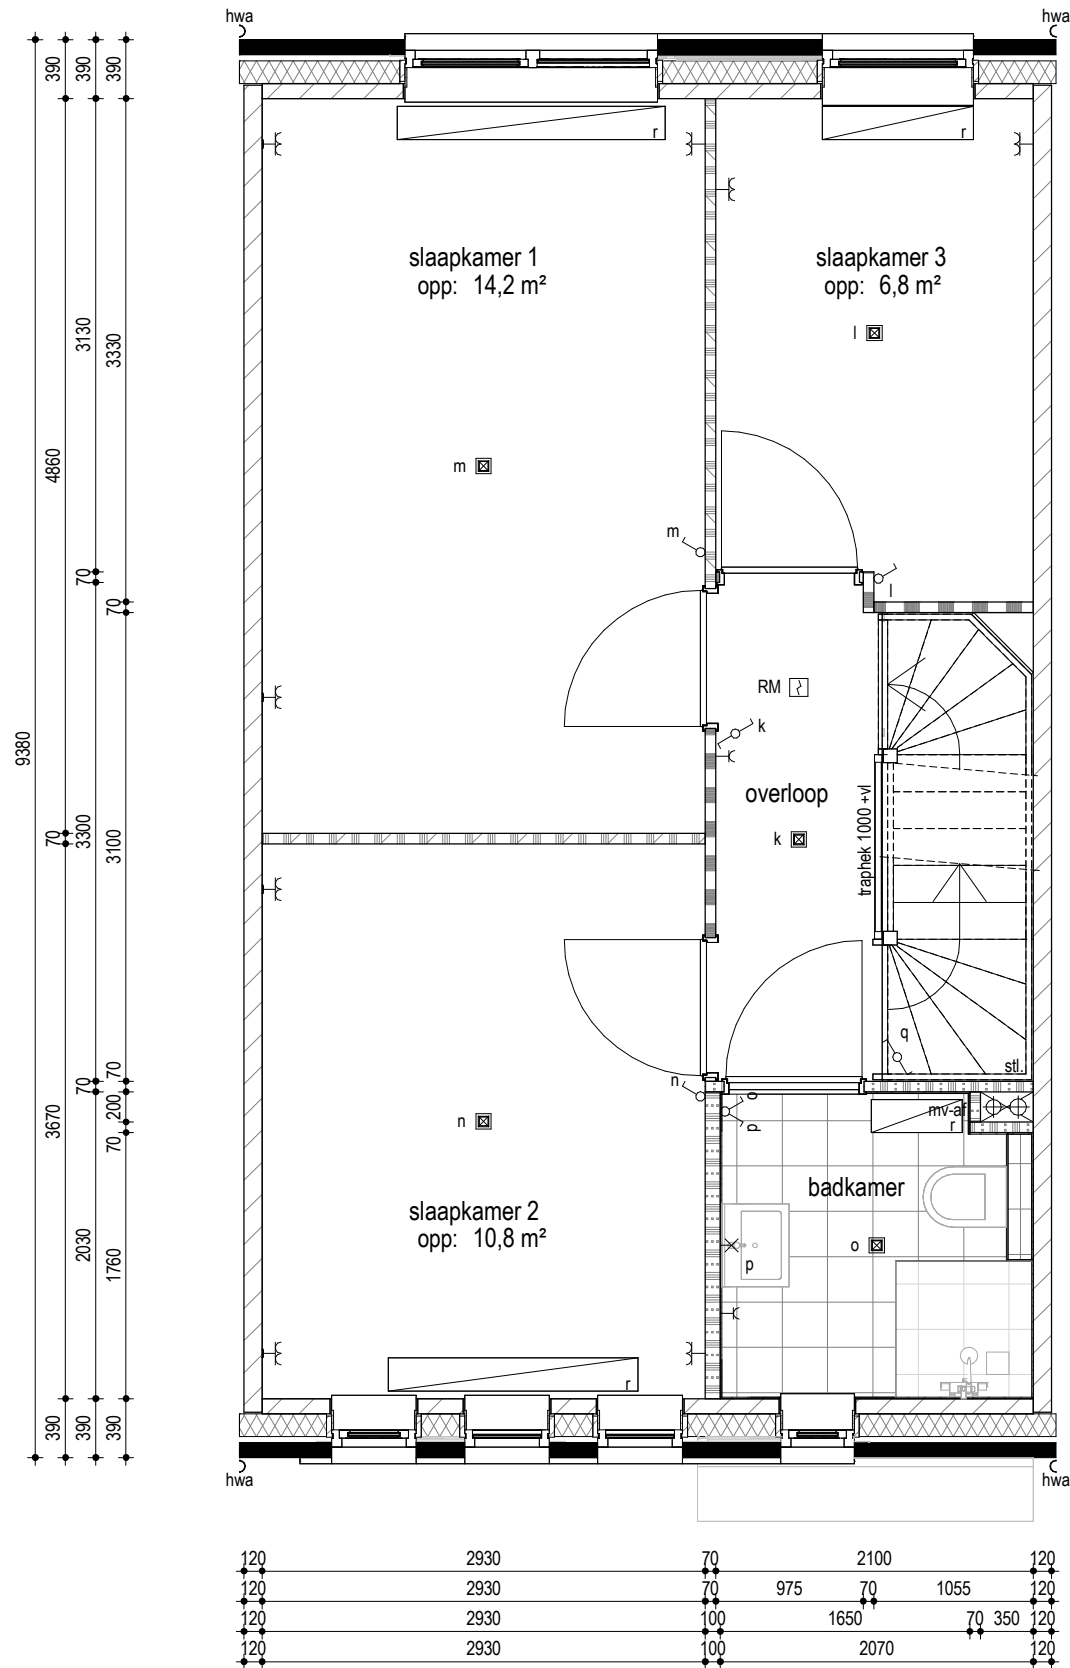

PROJECT :	Ede Kernhem West Scherf 17B
OMSCHRIJVING :	eerste verdieping (Type B3s)
BOUWNUMMER(S) :	16, 18
SCHAAL :	1 : 50
DATUM :	23-05-2024

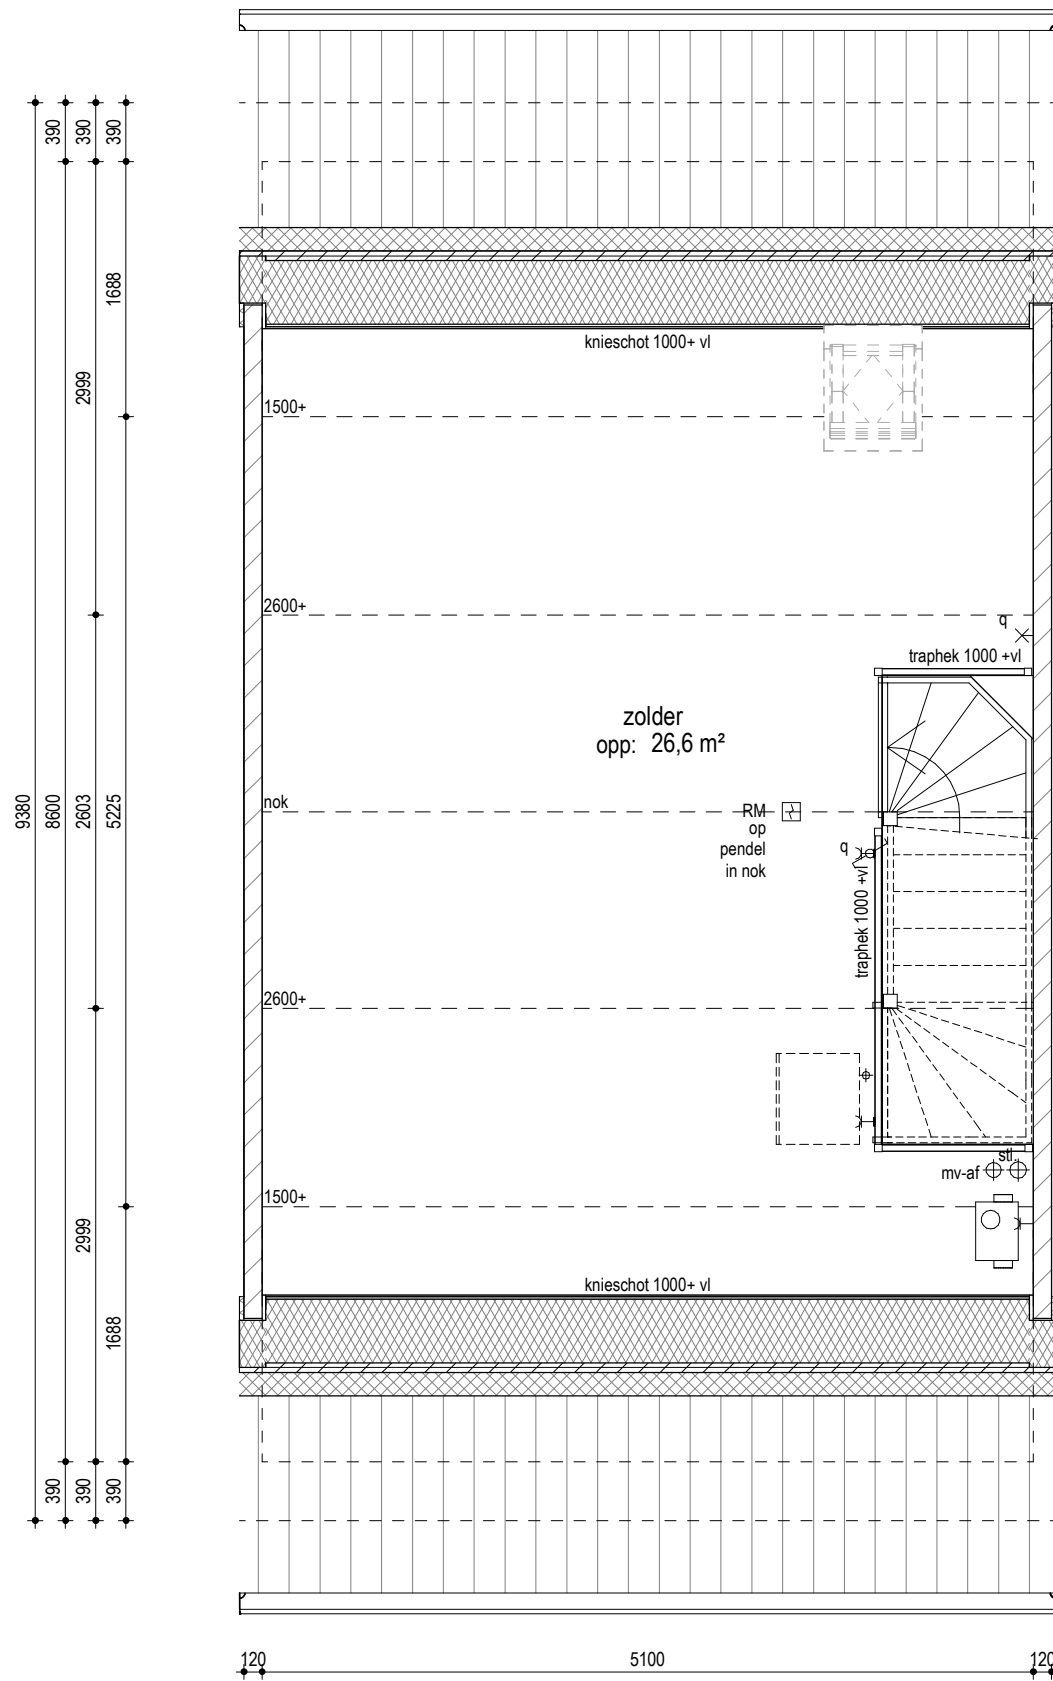

PROJECT :	Ede Kernhem West Scherf 17B
OMSCHRIJVING :	tweede verdieping (Type B3s)
BOUWNUMMER(S) :	16, 18
SCHAAL :	1 : 50
DATUM :	23-05-2024




VOORGEVEL
 1 : 100



ACHTERGEVEL
 1 : 100

nestlocatie voorziening huismus
 onder dakpan
 1 per bouwnummer

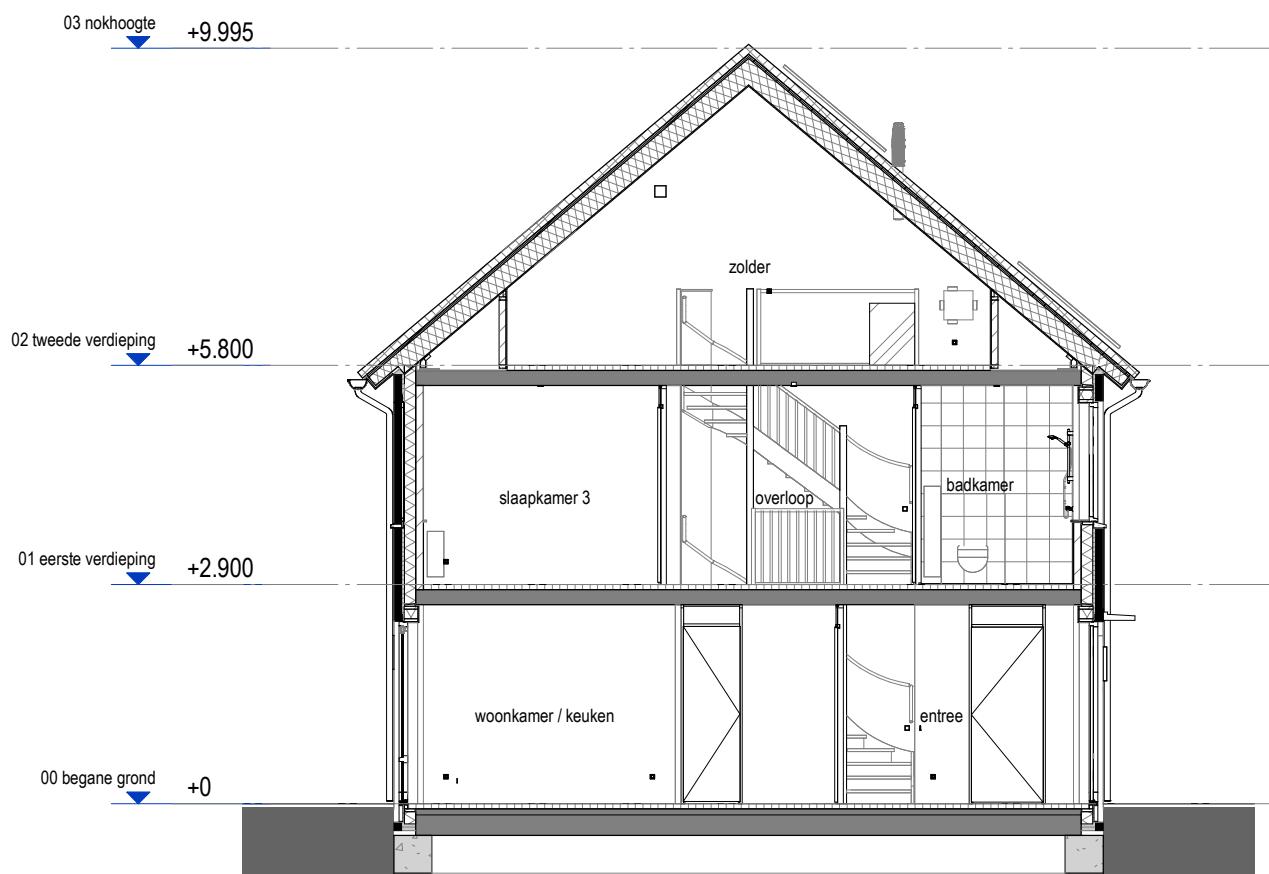

DOORSNEDE
 1 : 100

PROJECT	:	Ede Kernhem West Scherf 17B
OMSCHRIJVING	:	gevels + doorsnede (Type B3s)
BOUWNUMMER(S)	:	16, 18
SCHAAL	:	1 : 100
DATUM	:	23-05-2024