



PROJECT	:	Ede Kernhem West Scherf 17B
OMSCHRIJVING	:	begane grond (Type D1)
BOUWNUMMER(S)	:	19
SCHAAL	:	1 : 50
DATUM	:	23-05-2024

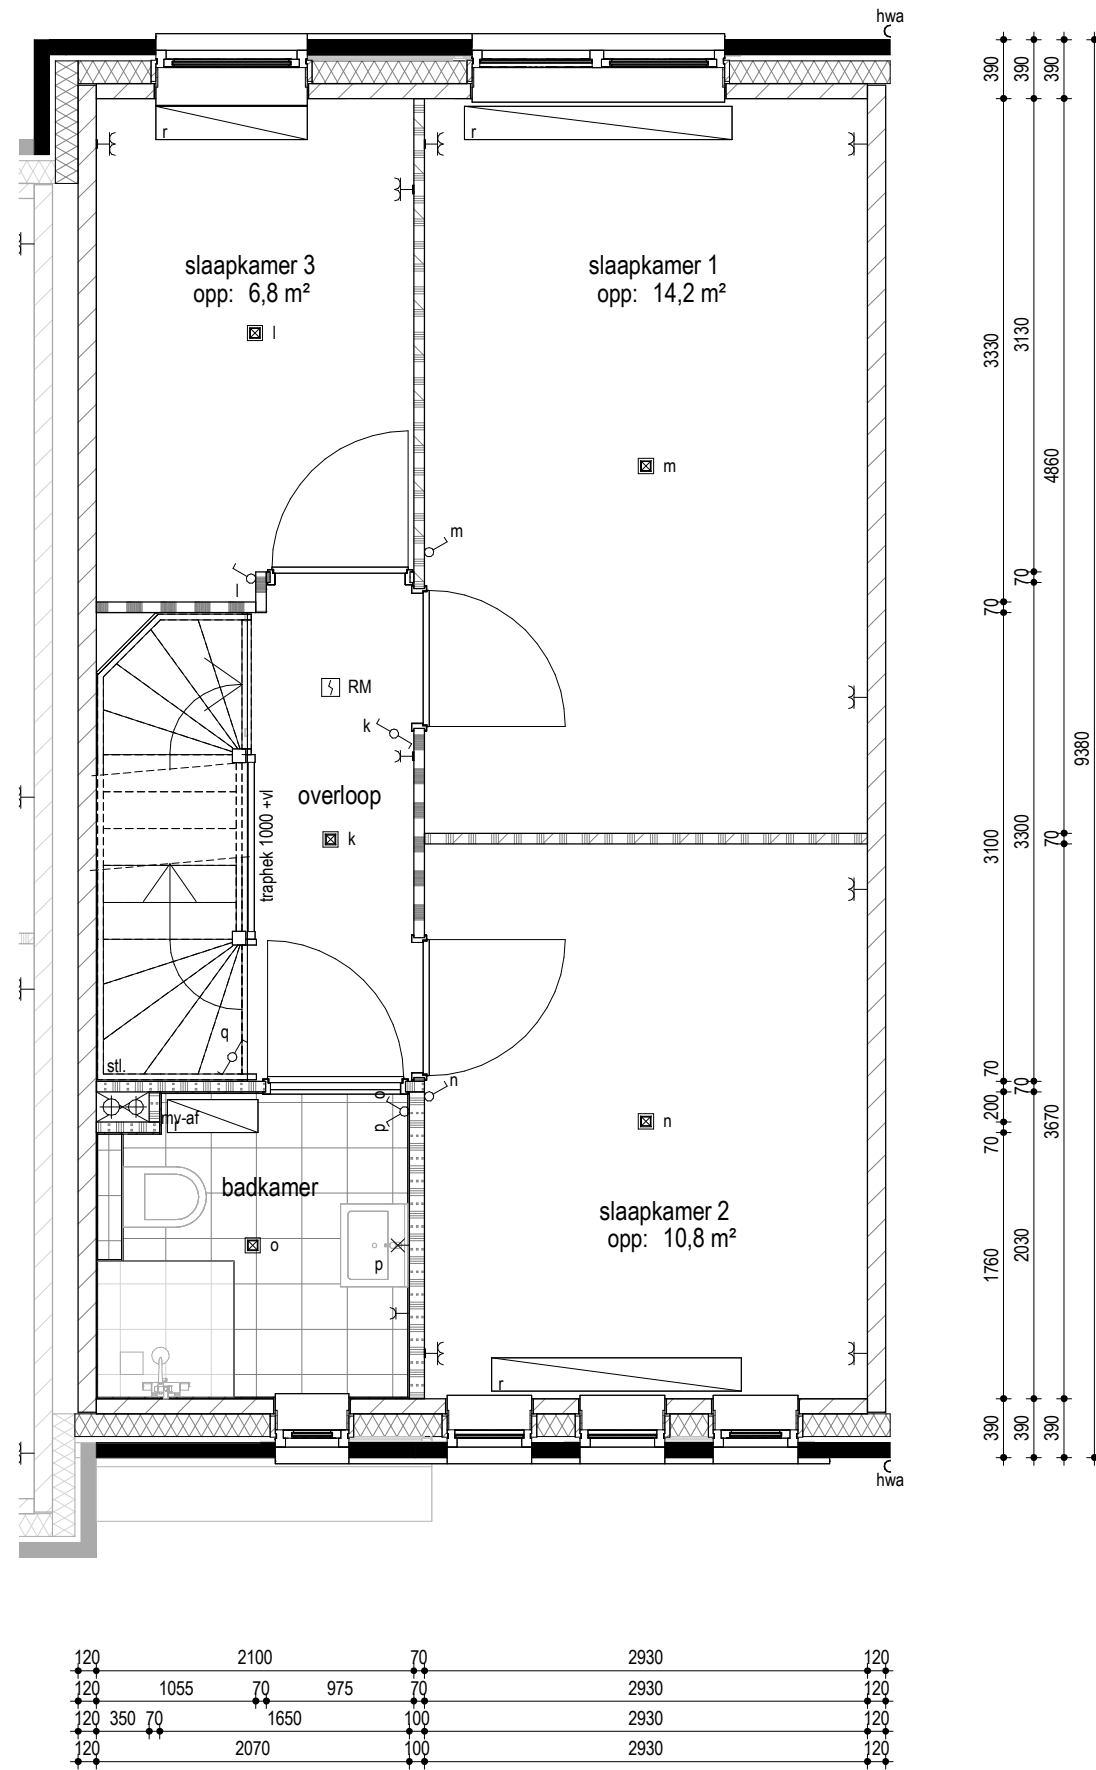

PROJECT	:	Ede Kernhem West Scherf 17B
OMSCHRIJVING	:	eerste verdieping (Type D1)
BOUWNUMMER(S)	:	19
SCHAAL	:	1 : 50
DATUM	:	23-05-2024

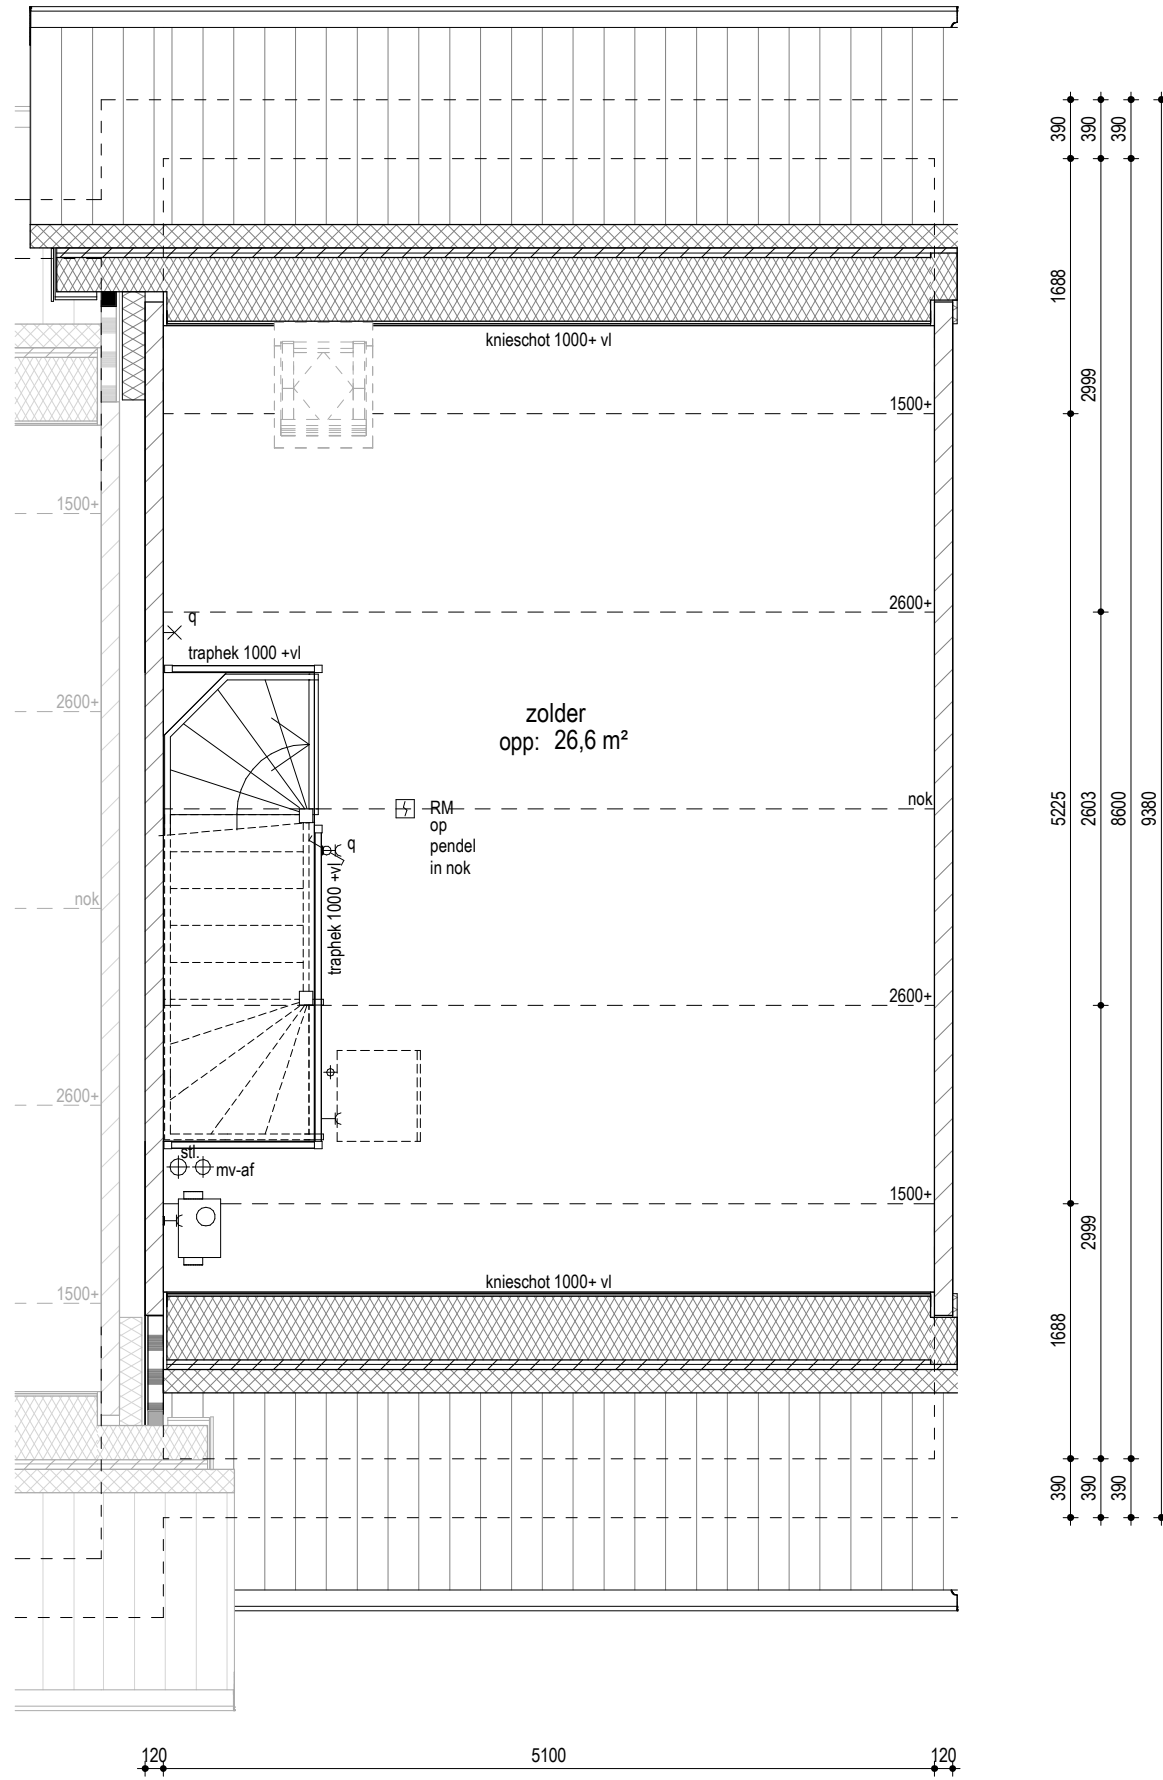

PROJECT :
 OMSCHRIJVING :
 BOUWNUMMER(S) :
 SCHAAL :
 DATUM :


Ede Kernhem West Scherf 17B
 tweede verdieping (Type D1)
 19
 1 : 50
 23-05-2024



VOORGEVEL
 1 : 100



ACHTERGEVEL
 1 : 100

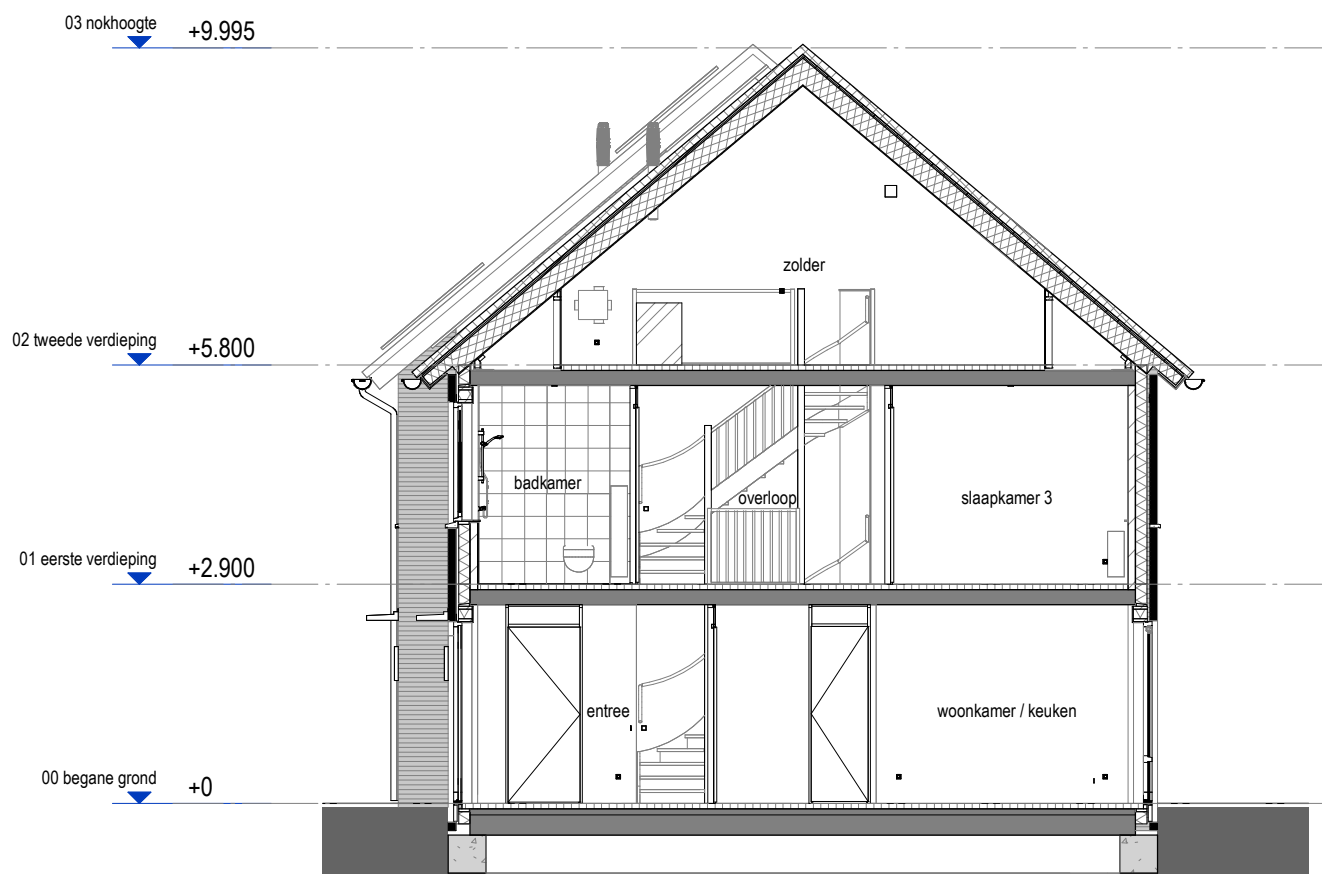

DOORSNEDE
 1 : 100

PROJECT	:	Ede Kernhem West Scherf 17B
OMSCHRIJVING	:	gevels + doorsnede (Type D1)
BOUWNUMMER(S)	:	19
SCHAAL	:	1 : 100
DATUM	:	23-05-2024