



PROJECT	:	Ede Kernhem West Scherf 17B
OMSCHRIJVING	:	begane grond (Type D2)
BOUWNUMMER(S)	:	20
SCHAAL	:	1 : 50
DATUM	:	23-05-2024

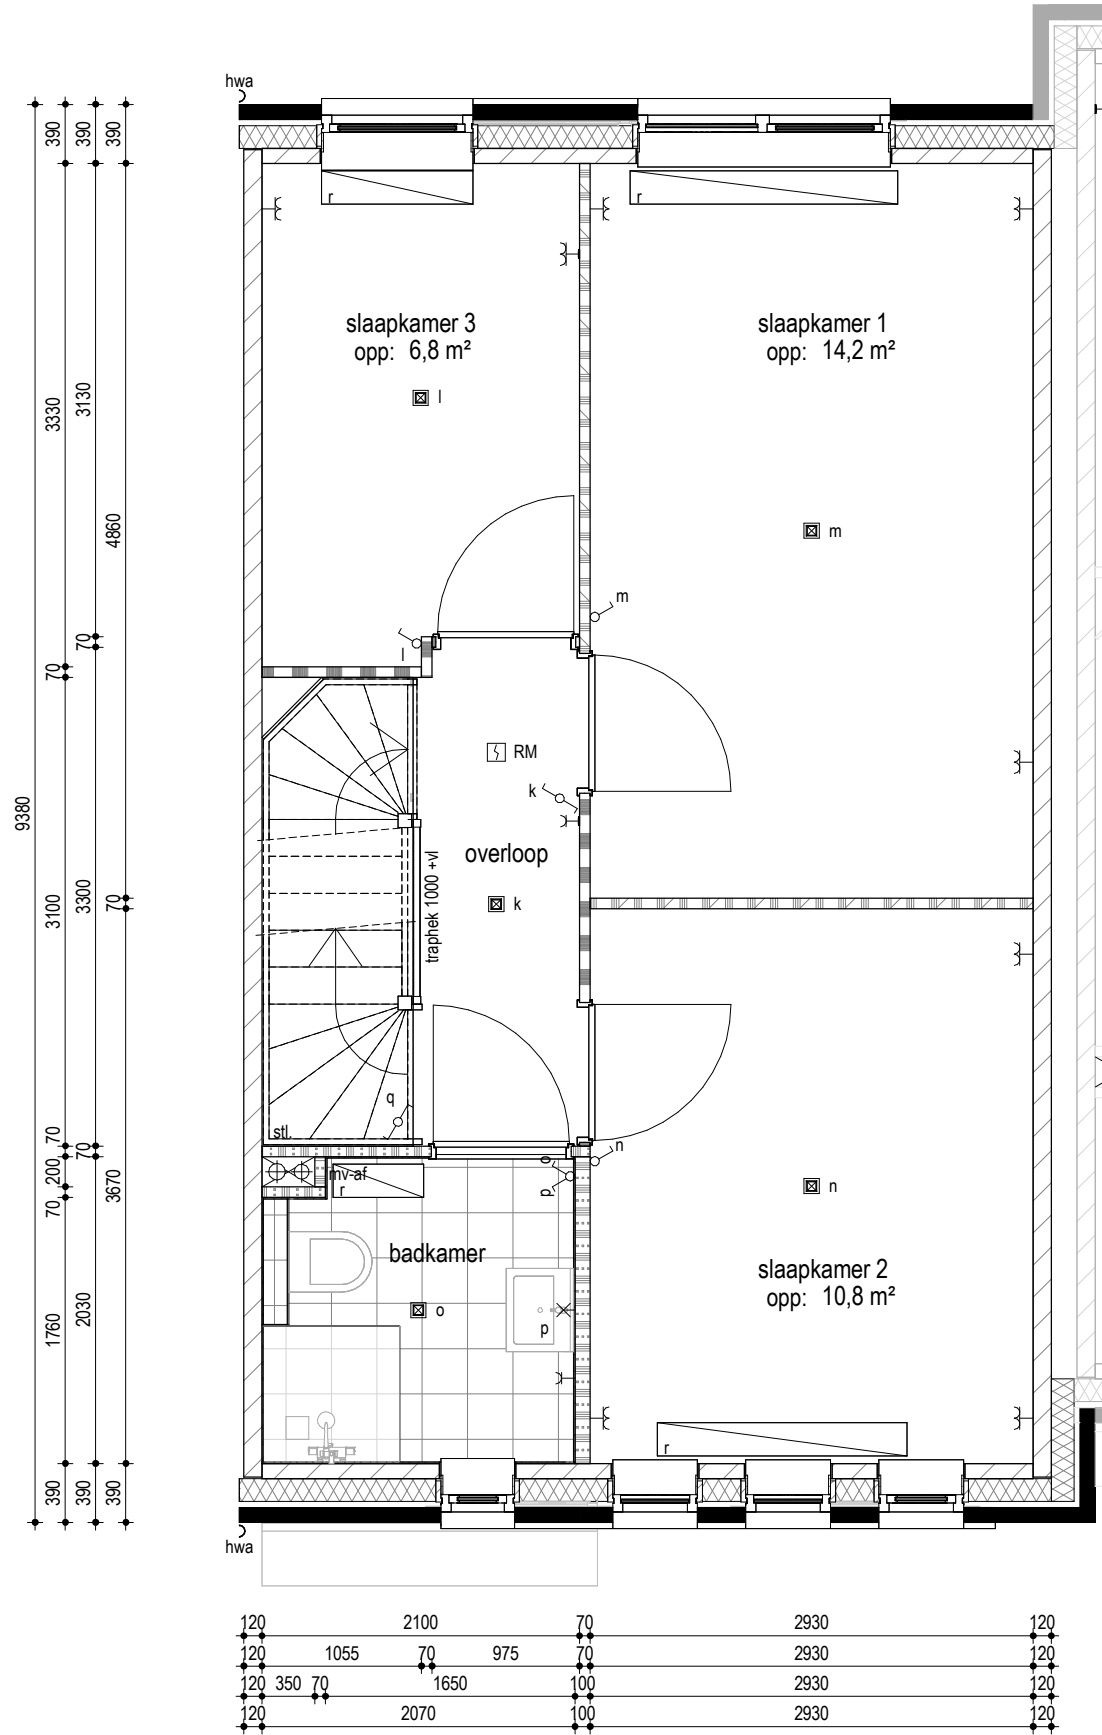


PROJECT	:	Ede Kernhem West Scherf 17B
OMSCHRIJVING	:	eerste verdieping (Type D2)
BOUWNUMMER(S)	:	20
SCHAAL	:	1 : 50
DATUM	:	23-05-2024

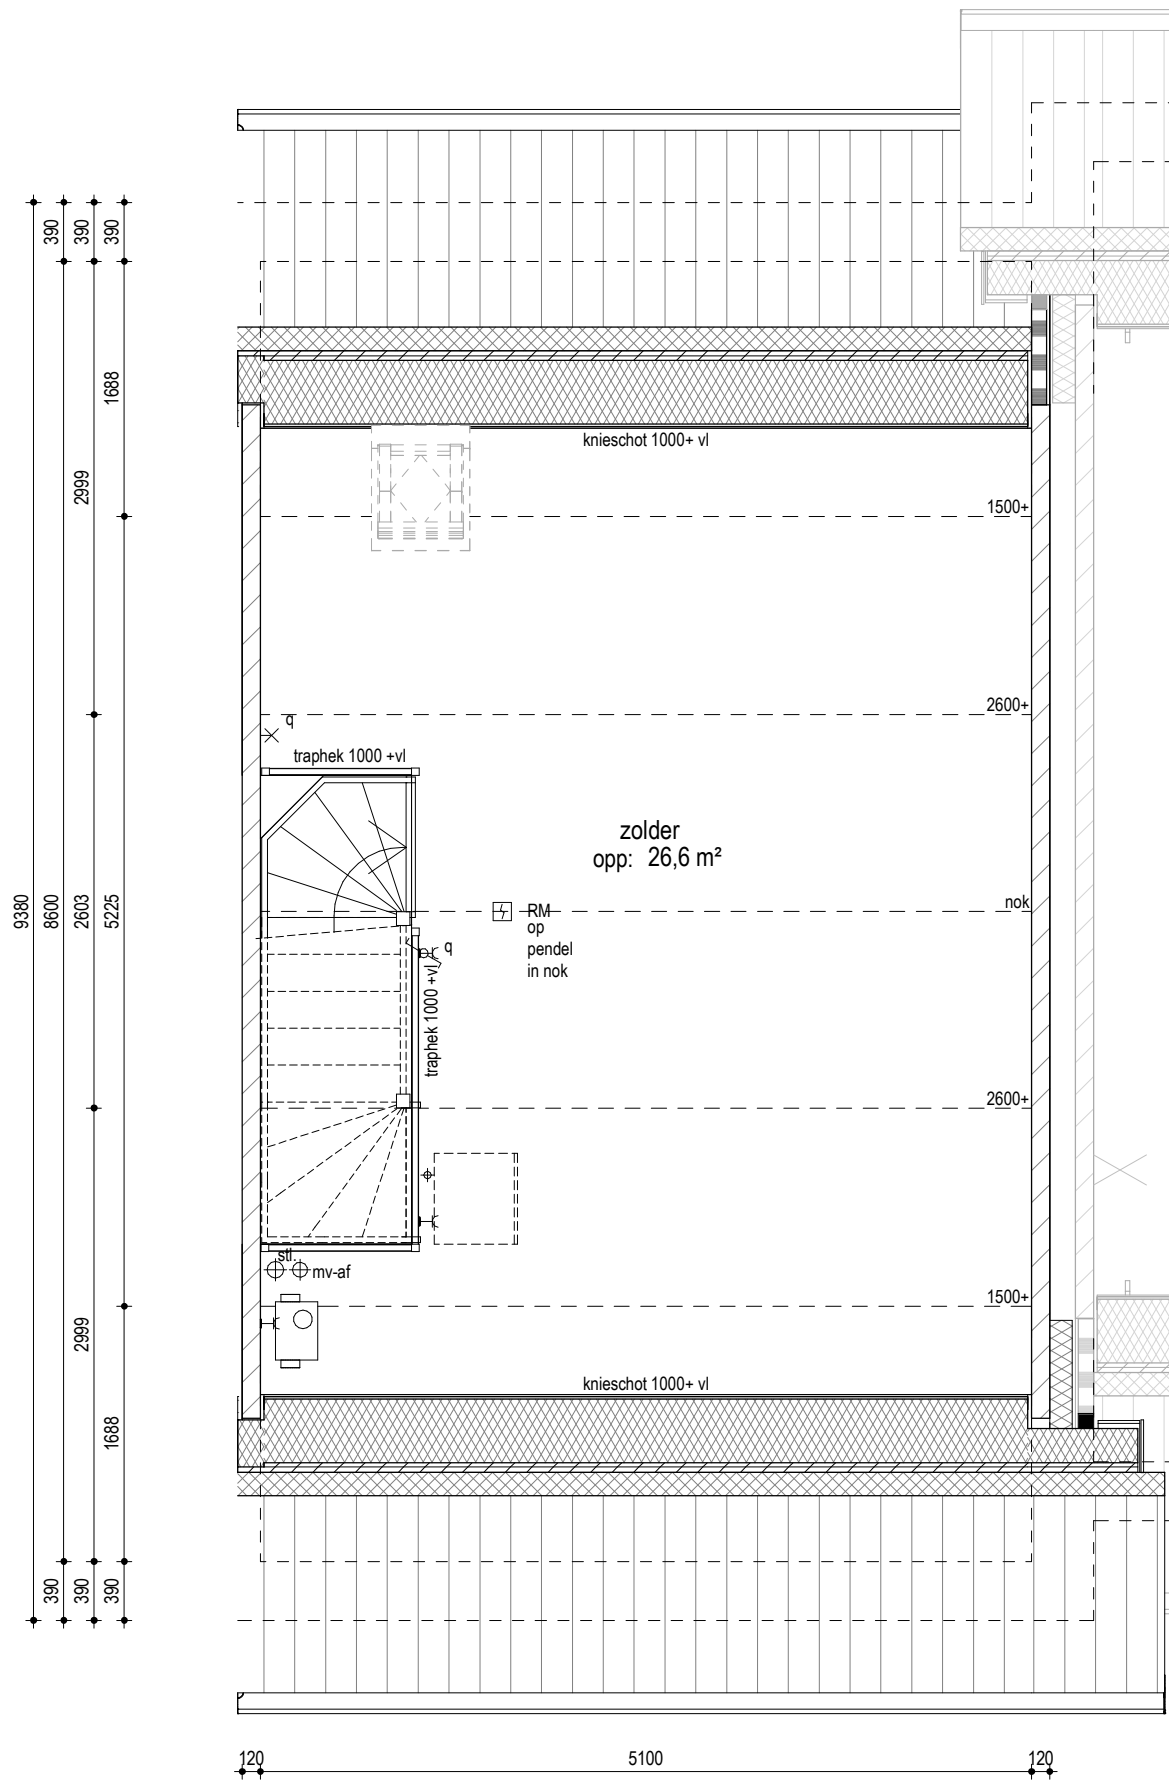

PROJECT	:	Ede Kernhem West Scherf 17B
OMSCHRIJVING	:	tweede verdieping (Type D2)
BOUWNUMMER(S)	:	20
SCHAAL	:	1 : 50
DATUM	:	23-05-2024




**VOORGEVEL**  
 1 : 100

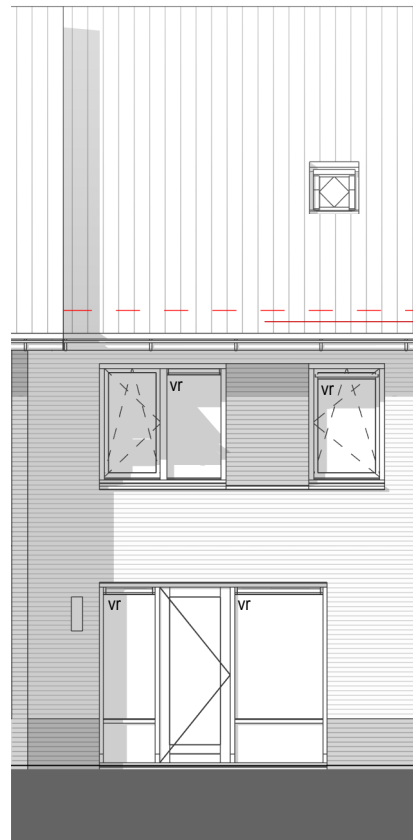

**ACHTERGEVEL**  
 1 : 100

nestlocatie voorziening huismus  
 onder dakpan  
 1 per bouwnummer

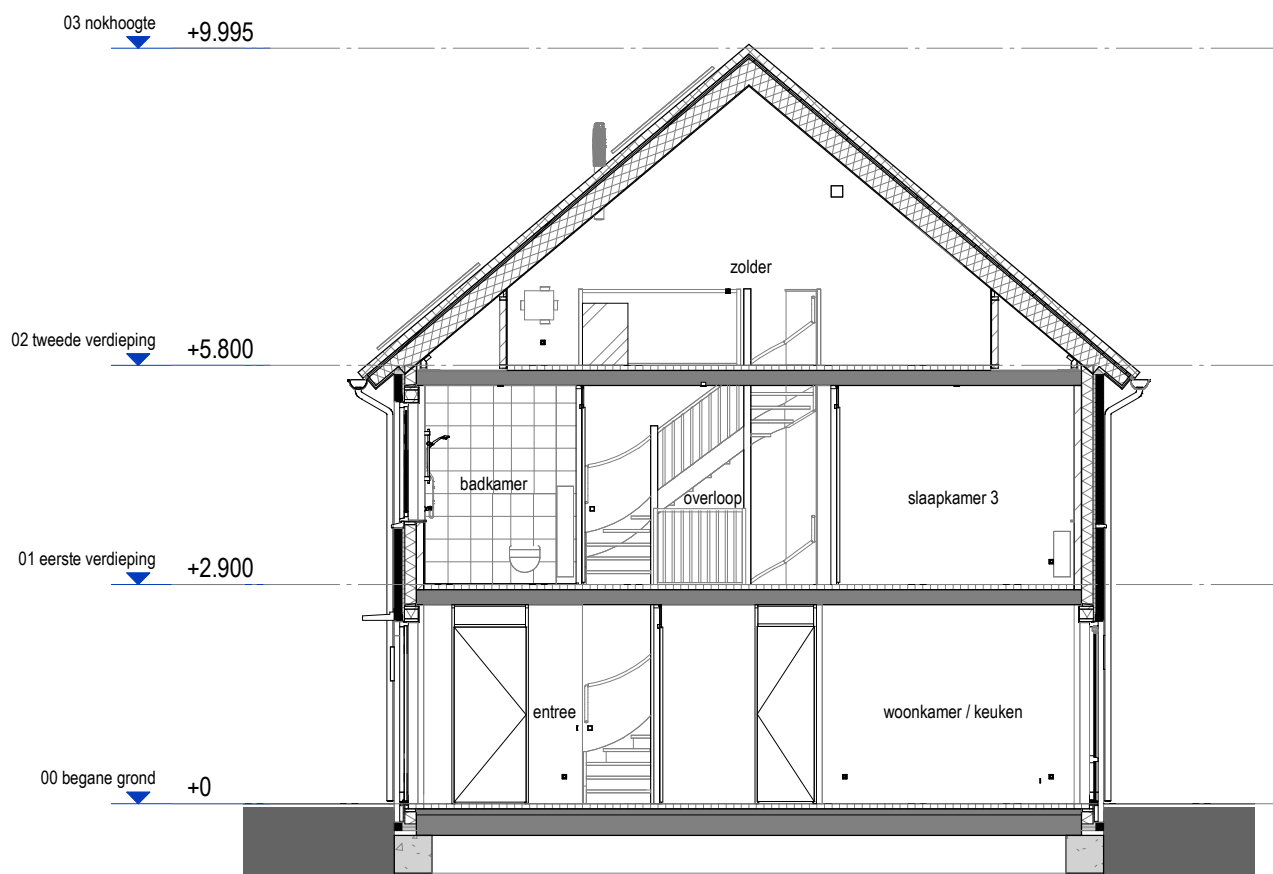

**DOORSNEDE**  
 1 : 100

<b>PROJECT</b>	:	<b>Ede Kernhem West Scherf 17B</b>
<b>OMSCHRIJVING</b>	:	gevels + doorsnede (Type D2)
<b>BOUWNUMMER(S)</b>	:	20
<b>SCHAAL</b>	:	1 : 100
<b>DATUM</b>	:	23-05-2024