



<b>PROJECT</b>	:	<b>Ede Kernhem West Scherf 17B</b>
<b>OMSCHRIJVING</b>	:	begane grond (Type B4)
<b>BOUWNUMMER(S)</b>	:	21
<b>SCHAAL</b>	:	1 : 50
<b>DATUM</b>	:	23-05-2024

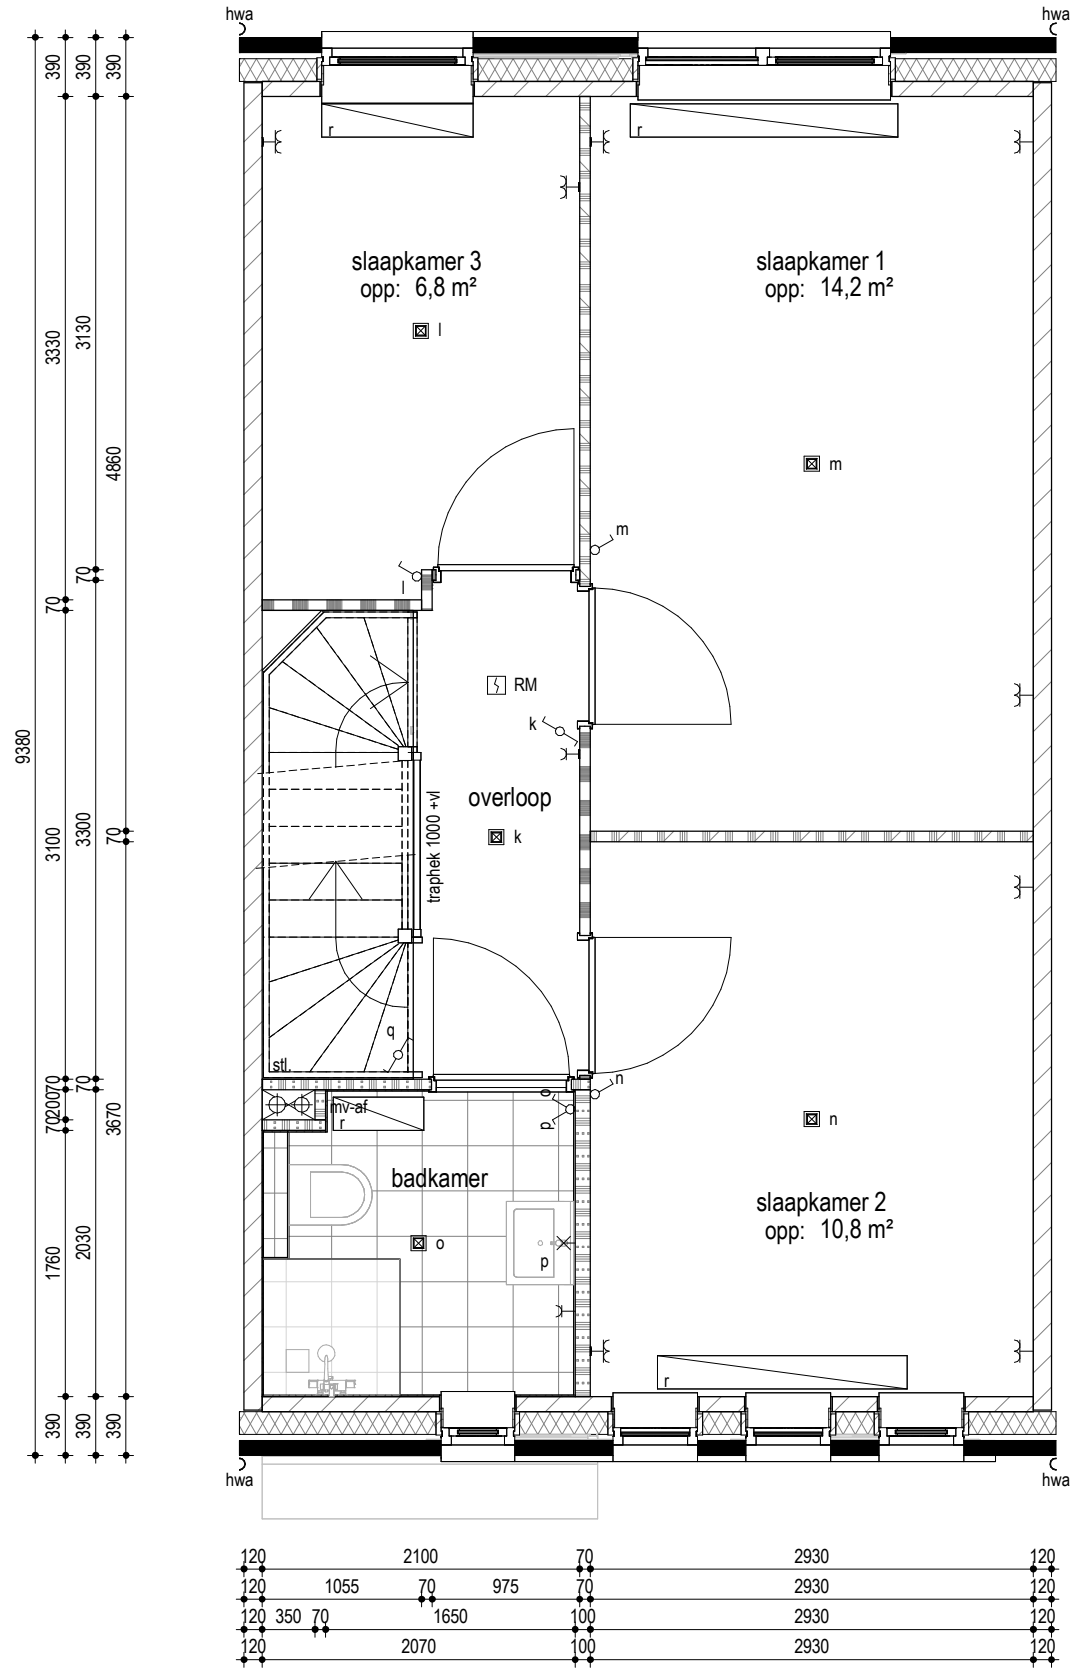

PROJECT	:	Ede Kernhem West Scherf 17B
OMSCHRIJVING	:	eerste verdieping (Type B4)
BOUWNUMMER(S)	:	21
SCHAAL	:	1 : 50
DATUM	:	23-05-2024

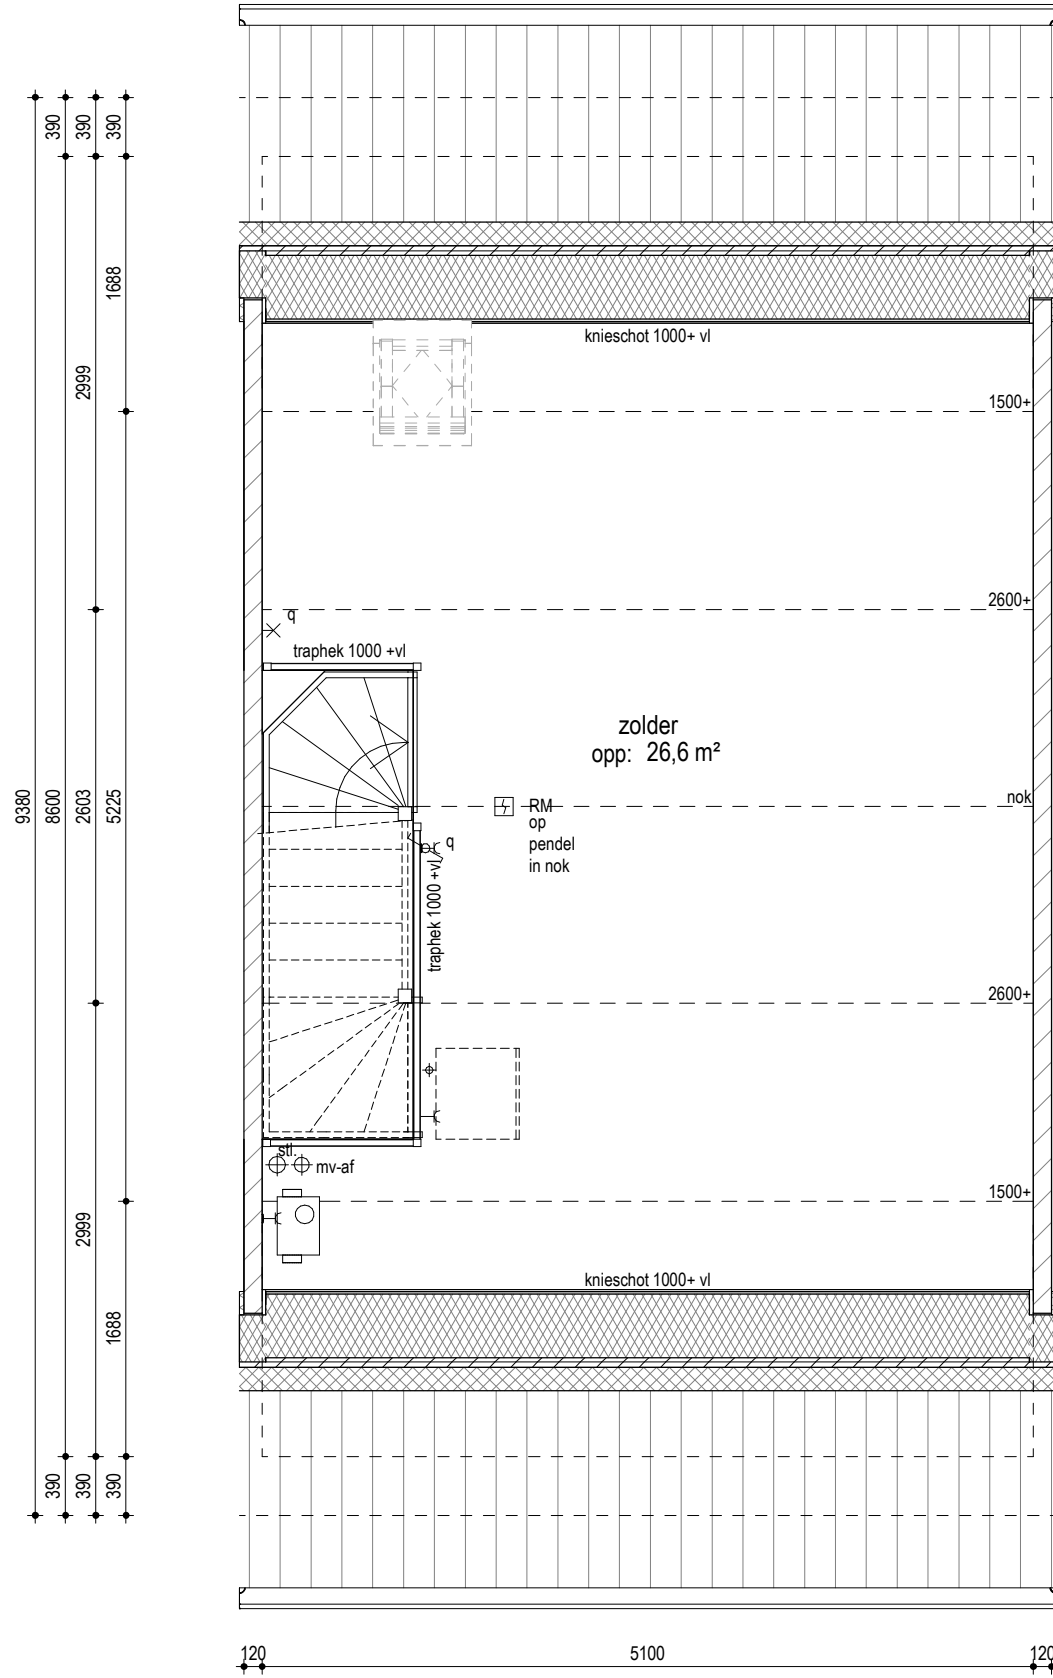

PROJECT :  
 OMSCHRIJVING :  
 BOUWNUMMER(S) :  
 SCHAAL :  
 DATUM :

Ede Kernhem West Scherf 17B  
 tweede verdieping (Type B4)  
 21  
 1 : 50  
 23-05-2024




**VOORGEVEL**  
 1 : 100



**ACHTERGEVEL**  
 1 : 100

nestlocatie voorziening huis  
 mus onder dakpan  
 1 per bouwnummer

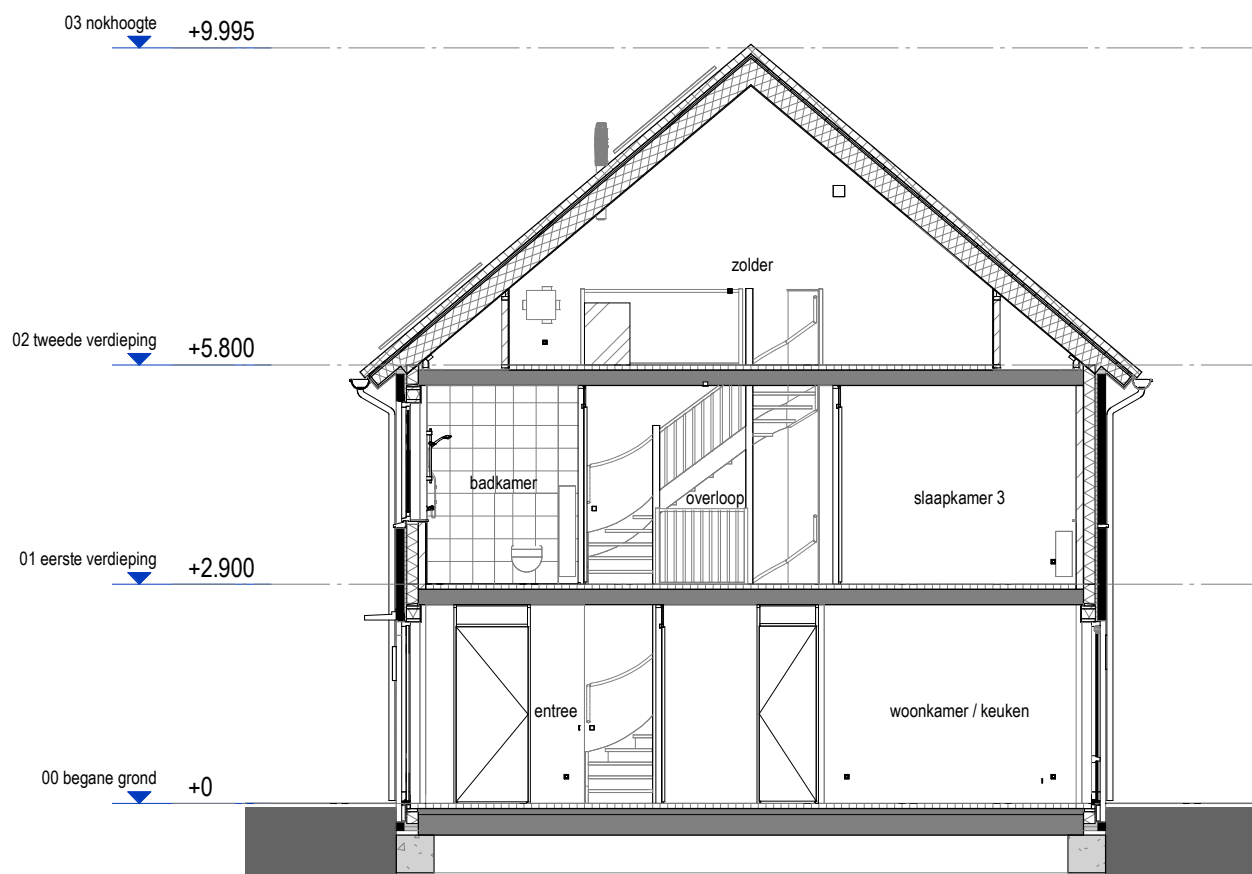

**DOORSNEDE**  
 1 : 100

<b>PROJECT</b>	:	<b>Ede Kernhem West Scherf 17B</b>
<b>OMSCHRIJVING</b>	:	gevels + doorsnede (Type B4)
<b>BOUWNUMMER(S)</b>	:	21
<b>SCHAAL</b>	:	1 : 100
<b>DATUM</b>	:	23-05-2024