



PROJECT	:	Ede Kernhem West Scherf 17B
OMSCHRIJVING	:	eerste verdieping (Type A6s)
BOUWNUMMER(S)	:	22
SCHAAL	:	1 : 50
DATUM	:	23-05-2024



PROJECT :	Ede Kernhem West Scherf 17B
OMSCHRIJVING :	tweede verdieping (Type A6s)
BOUWNUMMER(S) :	22
SCHAAL :	1 : 50
DATUM :	23-05-2024

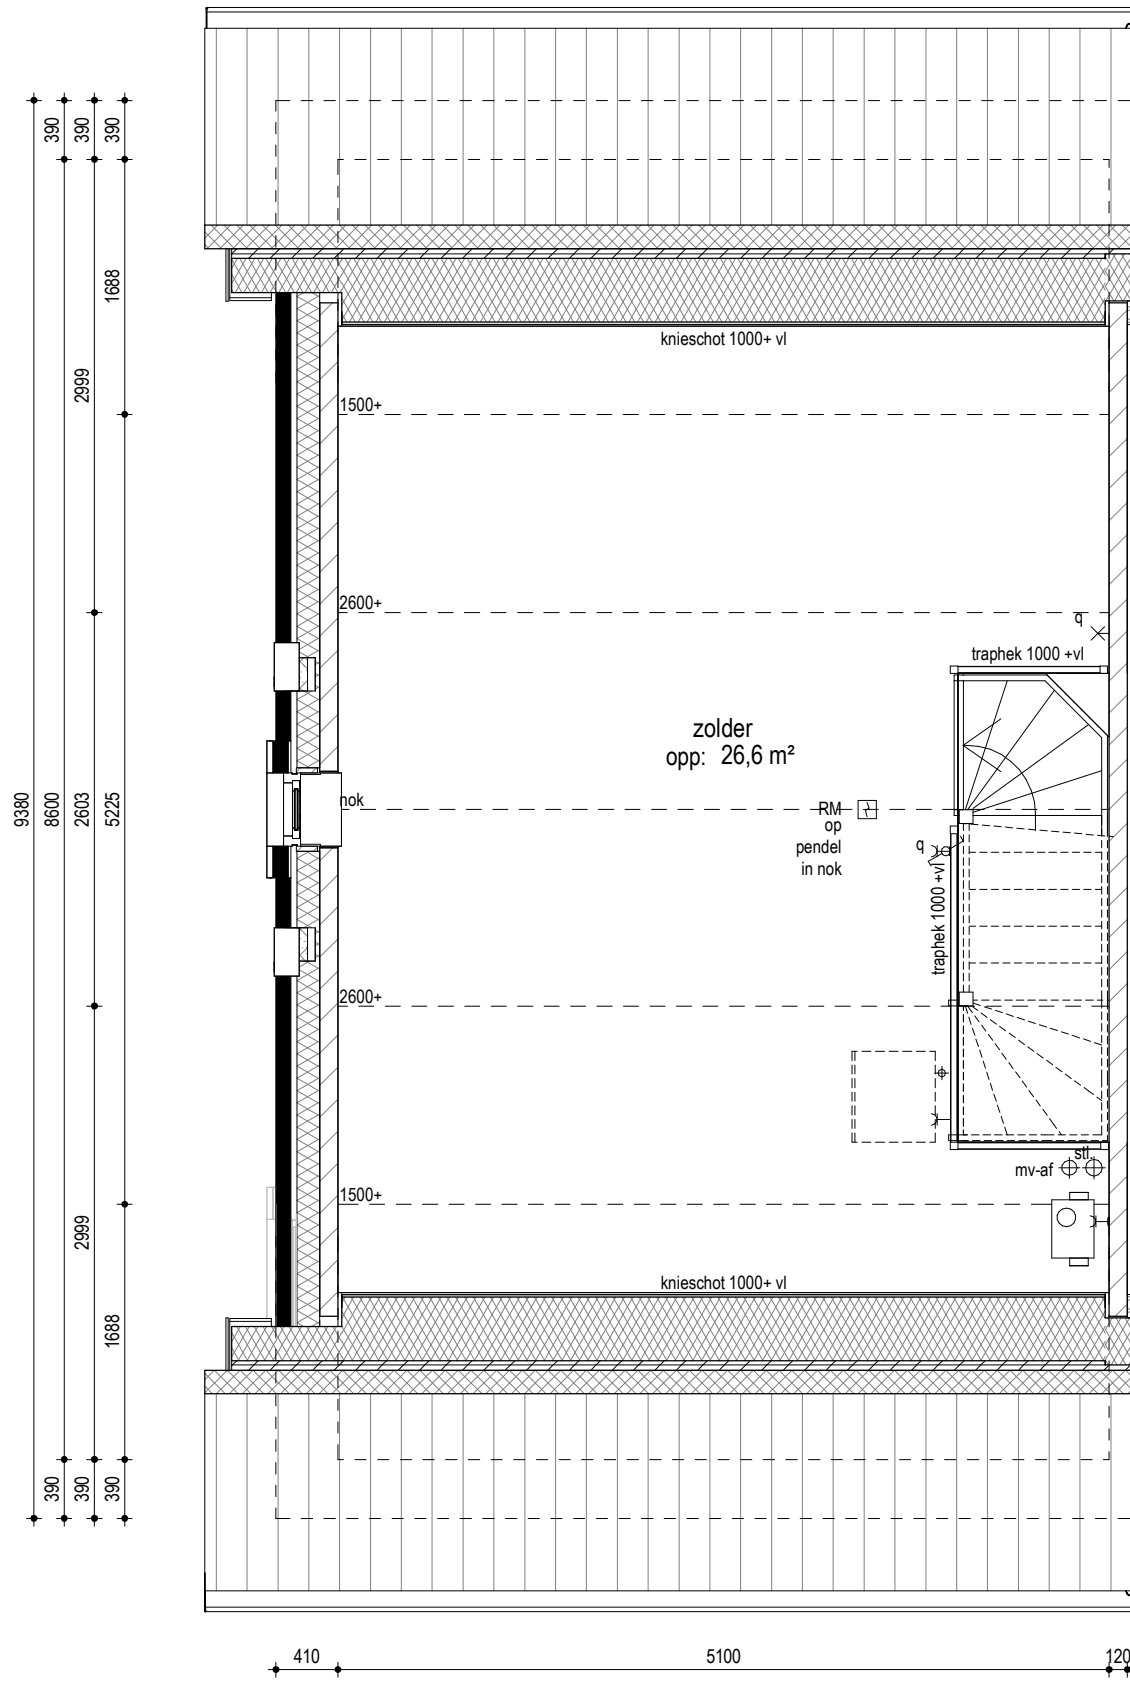


VOORGEVEL
 1 : 100

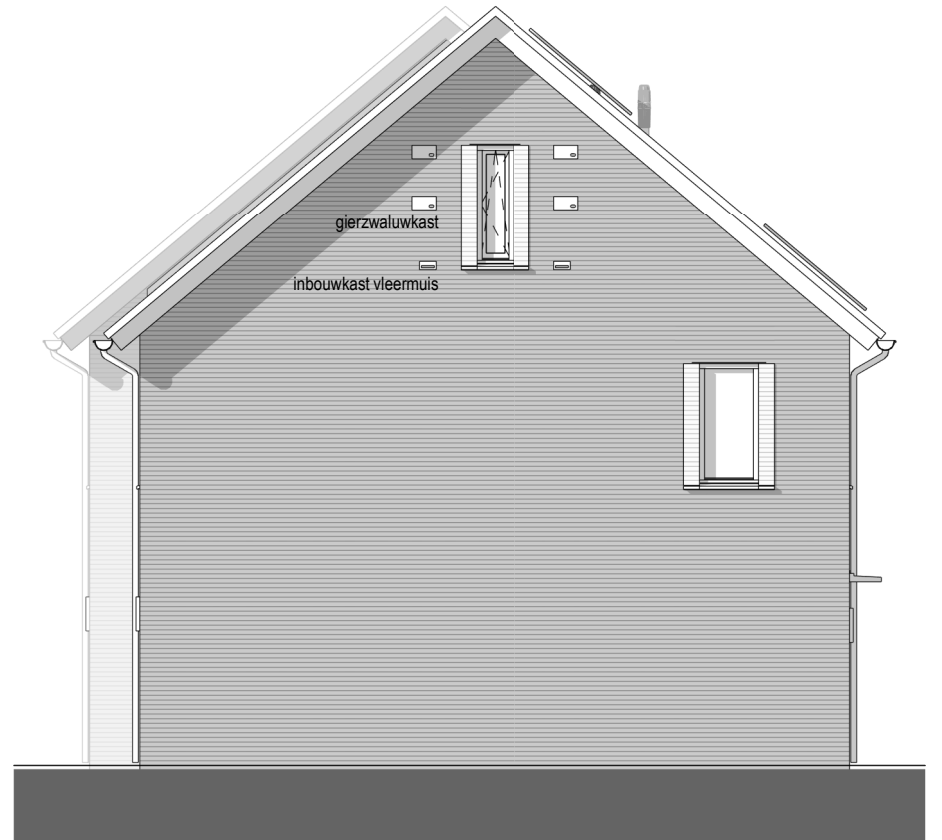

ZIJGEVEL
 1 : 100



ACHTERGEVEL
 1 : 100

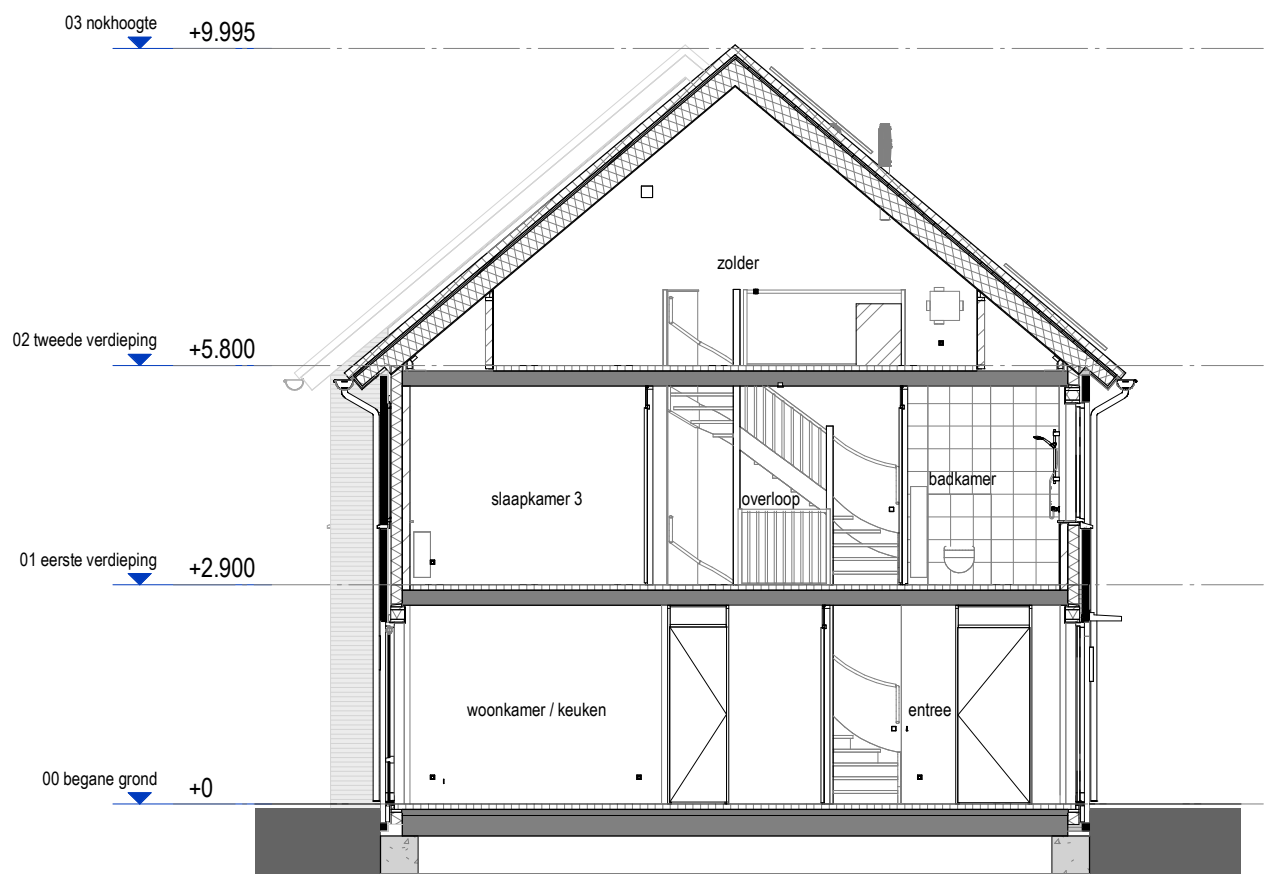

DOORSNEDE
 1 : 100