



PROJECT :	Ede Kernhem West Scherf 17B
OMSCHRIJVING :	eerste verdieping (Type B2)
BOUWNUMMER(S) :	02
SCHAAL :	1 : 50
DATUM :	23-05-2024

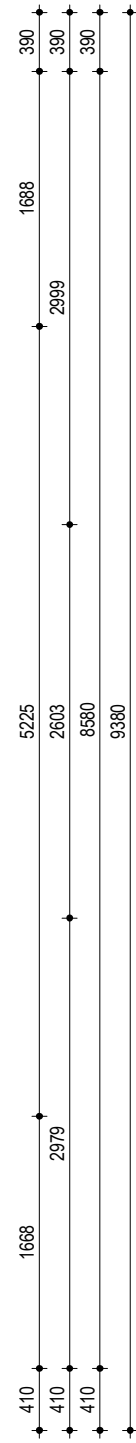

PROJECT :	Ede Kernhem West Scherf 17B
OMSCHRIJVING :	tweede verdieping (Type B2)
BOUWNUMMER(S) :	02
SCHAAL :	1 : 50
DATUM :	23-05-2024

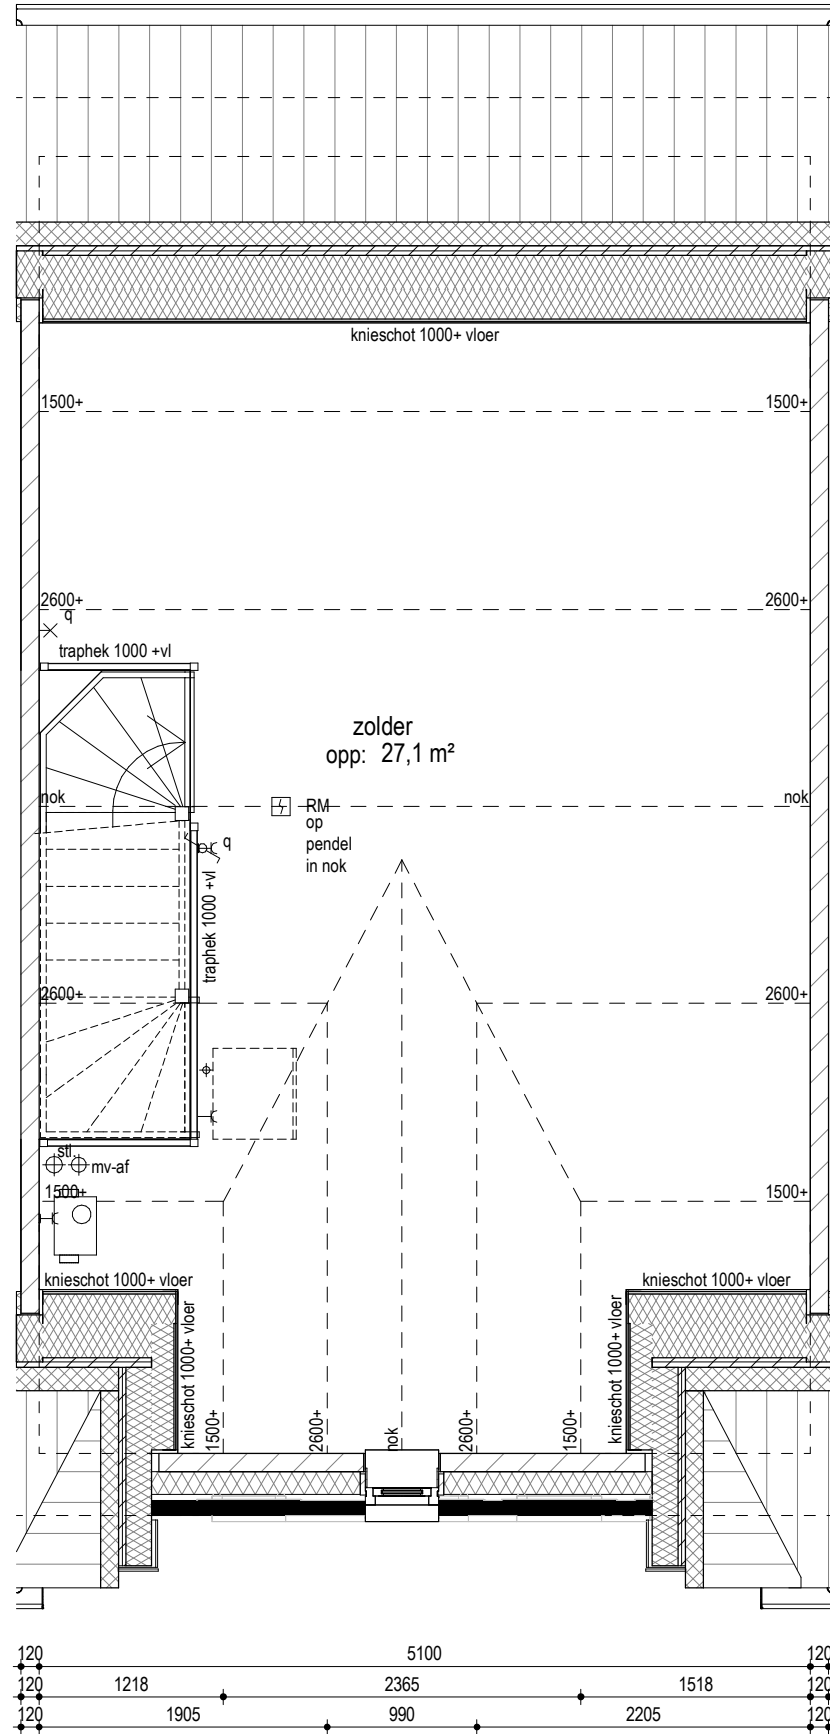


**VOORGEVEL**  
 1 : 100



**ACHTERGEVEL**  
 1 : 100

nestlocatie voorziening huismus  
 onder dakpan  
 1 per bouwnummer

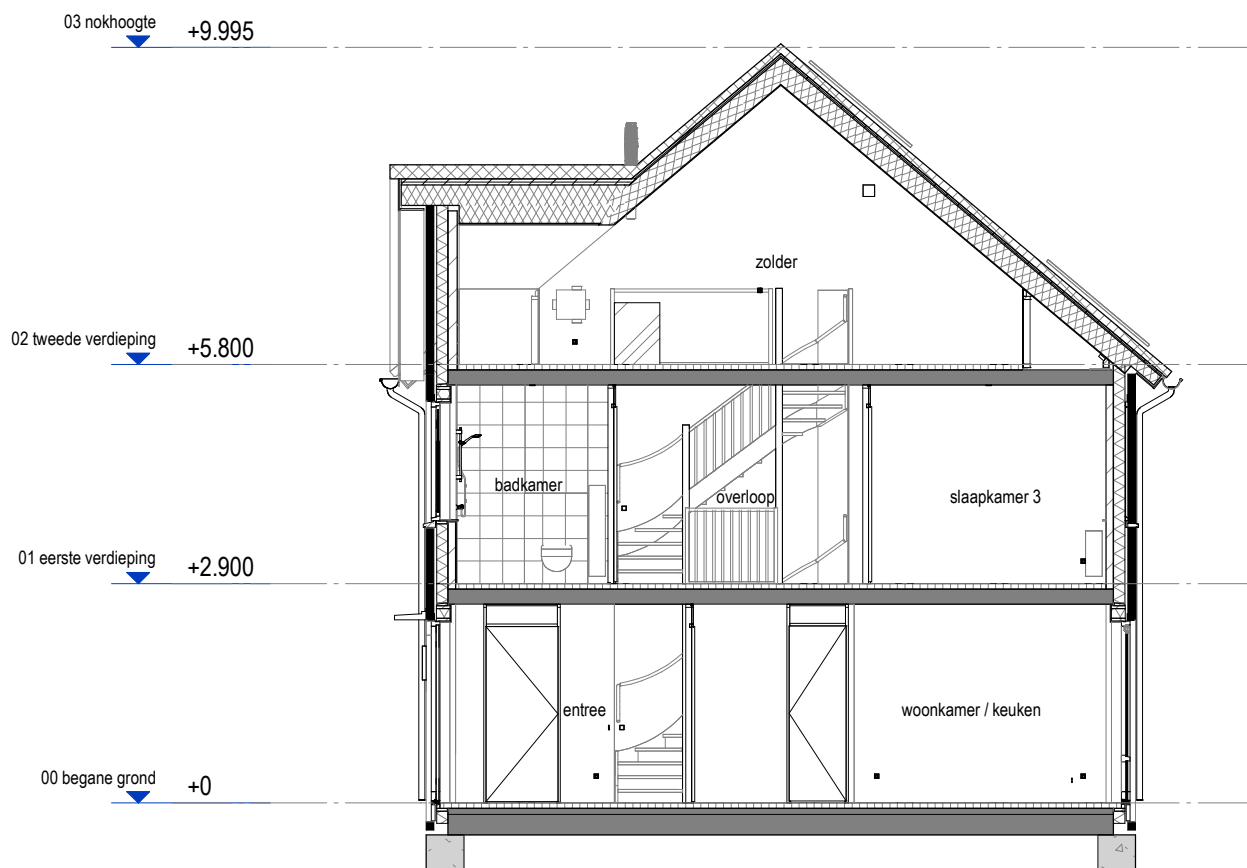

**DOORSNEDE**  
 1 : 100

PROJECT :	Ede Kernhem West Scherf 17B
OMSCHRIJVING :	gevels + doorsnede (Type B2)
BOUWNUMMER(S) :	02
SCHAAL :	1 : 100
DATUM :	23-05-2024