



PROJECT :
OMSCHRIJVING :
BOUWNUMMER(S) :
SCHAAL :
DATUM :

Ede Kernhem West Scherf 17B
begane grond (Type B1s)
03
1 : 50
23-05-2024

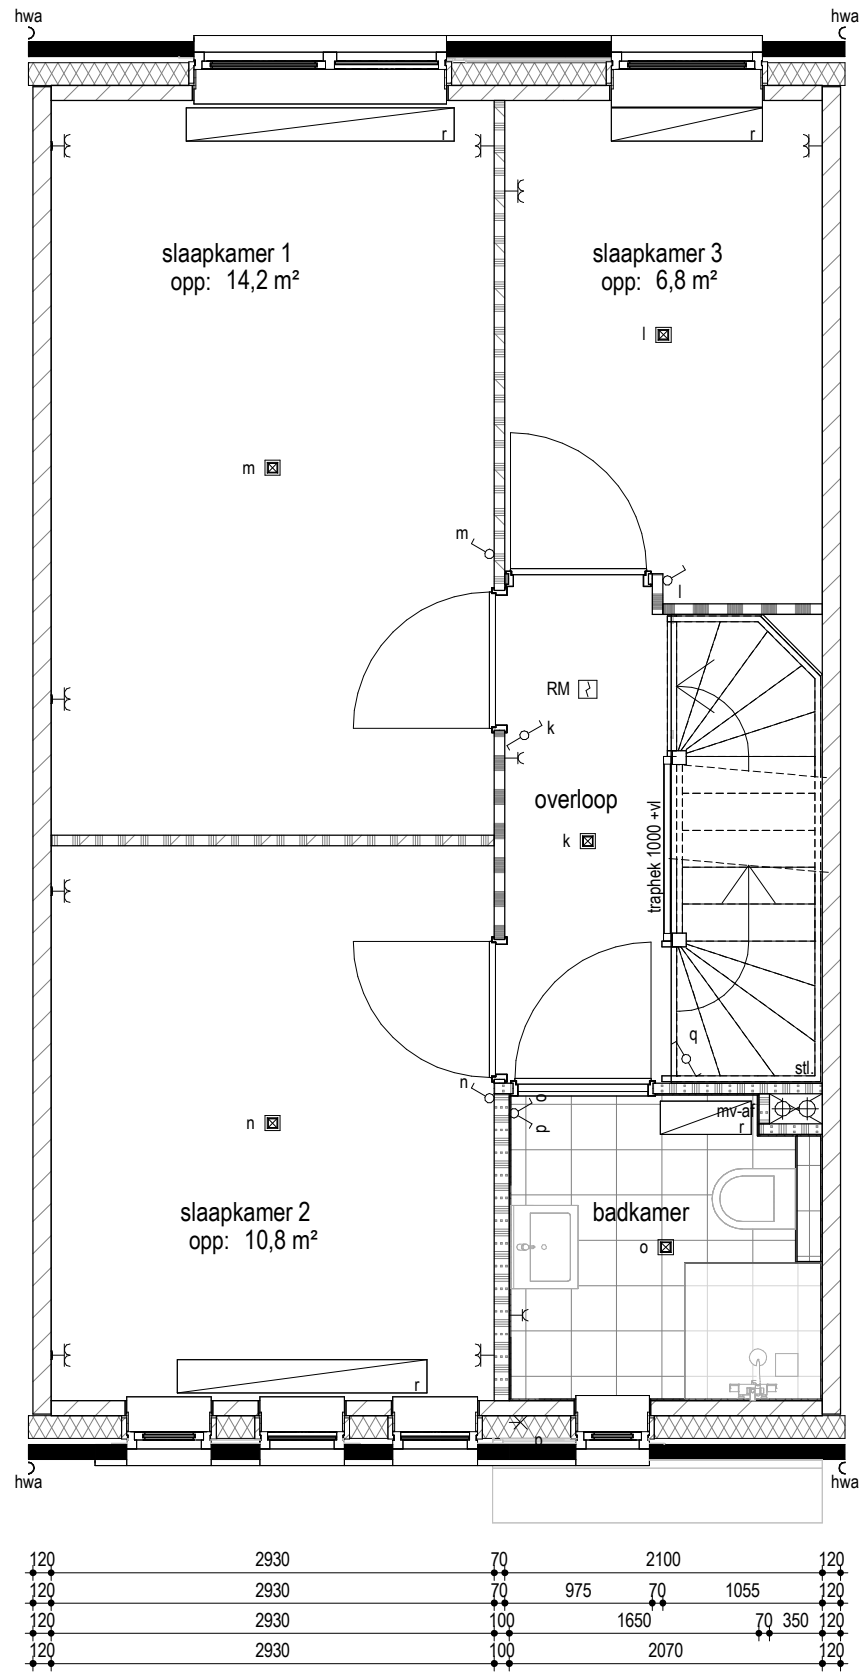

PROJECT :
 OMSCHRIJVING :
 BOUWNUMMER(S) :
 SCHAAL :
 DATUM :

Ede Kernhem West Scherf 17B
 eerste verdieping (Type B1s)
 03
 1 : 50
 23-05-2024

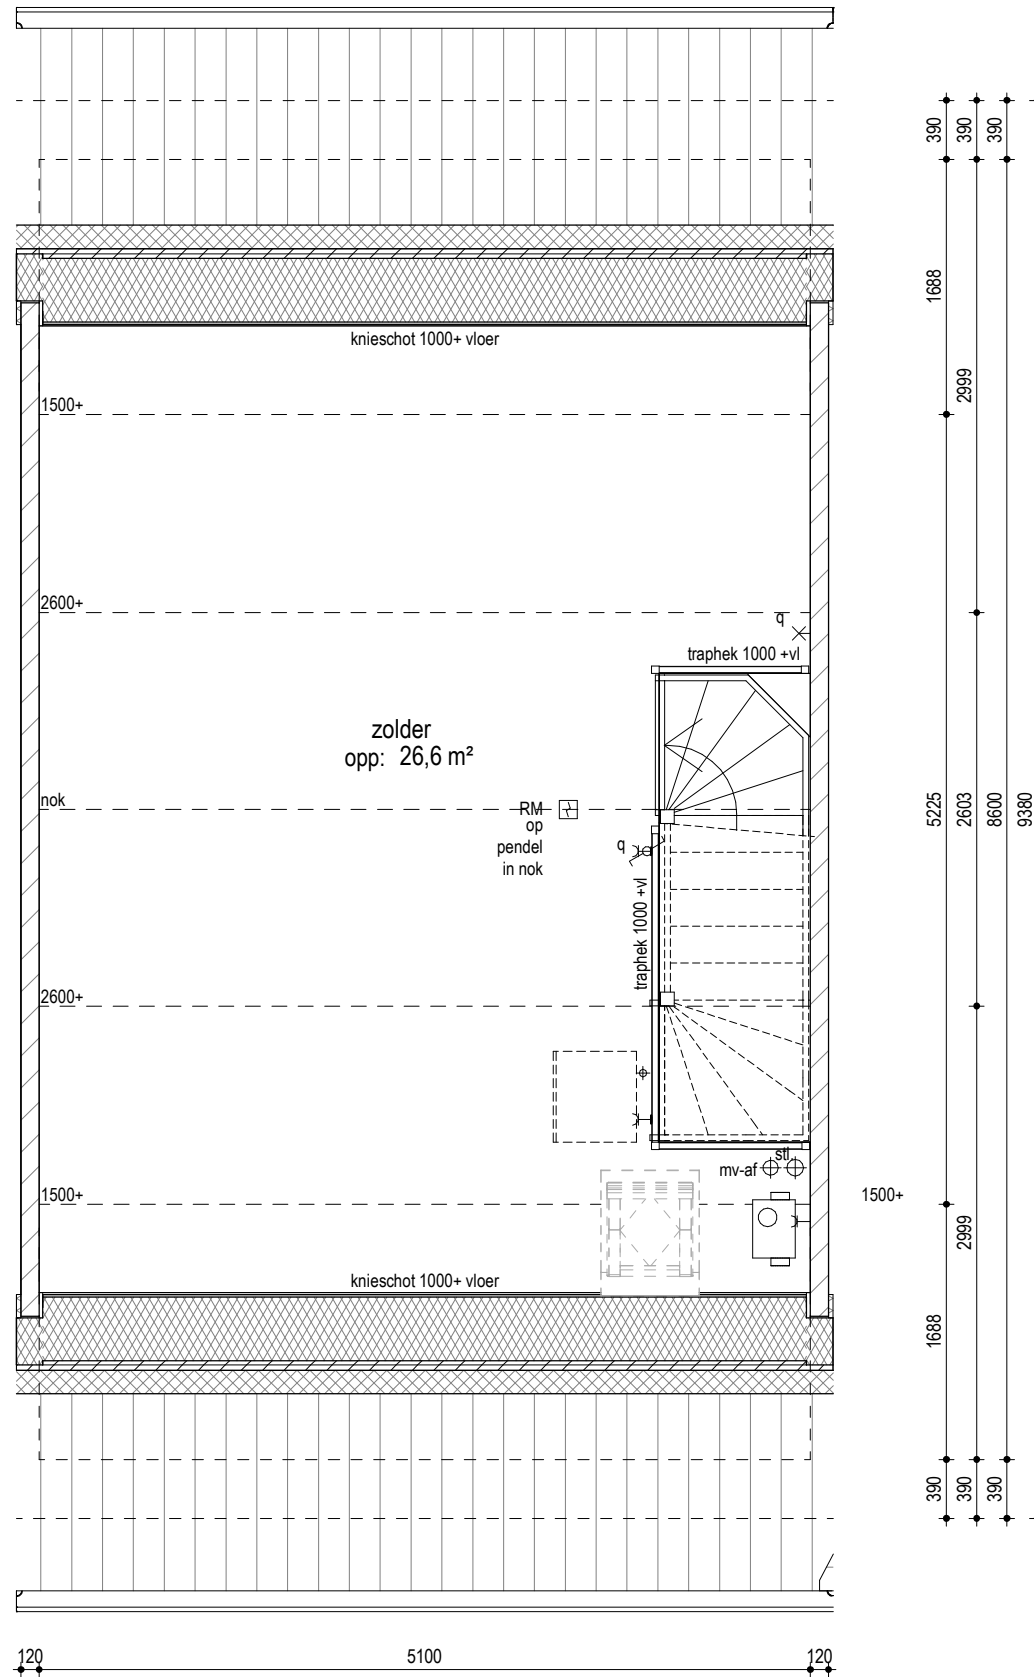

PROJECT :
 OMSCHRIJVING :
 BOUWNUMMER(S) :
 SCHAAL :
 DATUM :

Ede Kernhem West Scherf 17B
 tweede verdieping (Type B1s)
 03
 1 : 50
 23-05-2024




VOORGEVEL
 1 : 100



ACHTERGEVEL
 1 : 100

nestlocatie voorziening huisnummer
 onder dakpan
 1 per bouwnummer

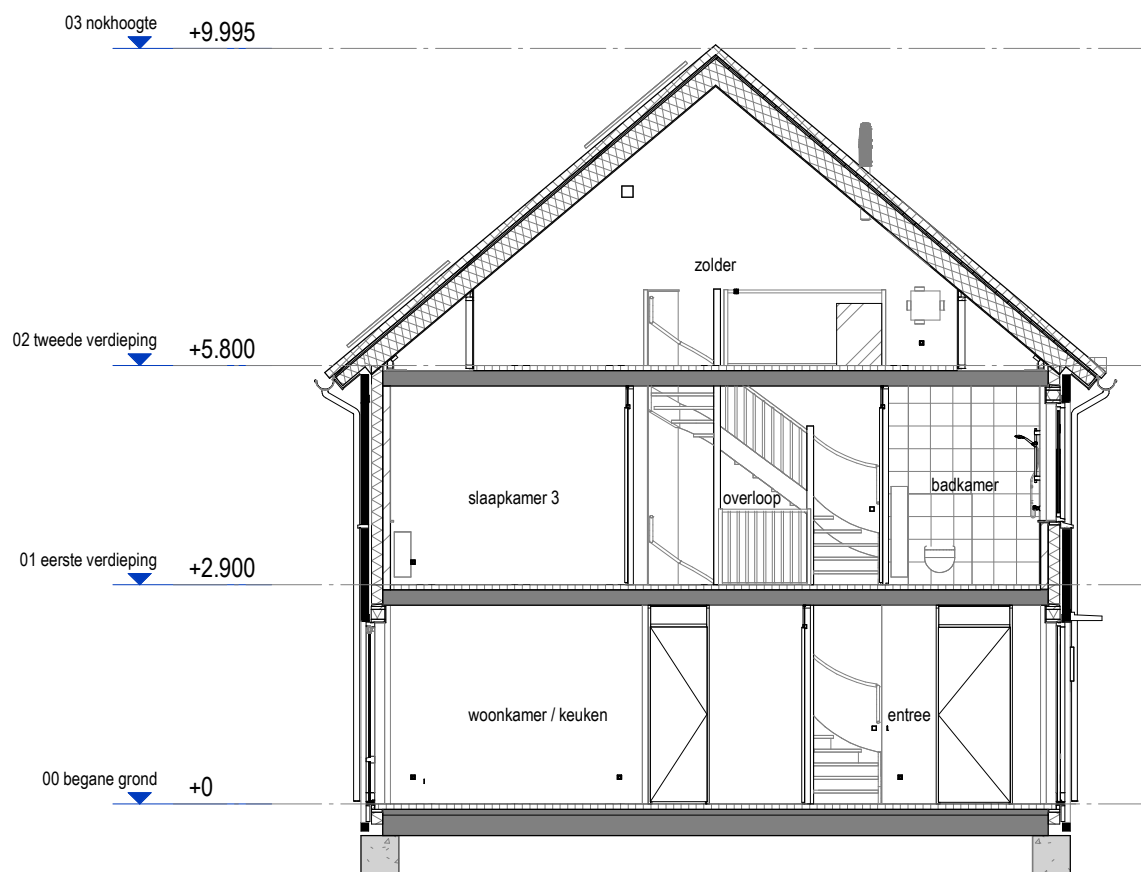

DOORSNEDE
 1 : 100

PROJECT	:	Ede Kernhem West Scherf 17B
OMSCHRIJVING	:	gevels + doorsnede (Type B1s)
BOUWNUMMER(S)	:	03
SCHAAL	:	1 : 100
DATUM	:	23-05-2024