



PROJECT	:	Ede Kernhem West Scherf 17B
OMSCHRIJVING	:	begane grond (Type A2s)
BOUWNUMMER(S)	:	05
SCHAAL	:	1 : 50
DATUM	:	23-05-2024

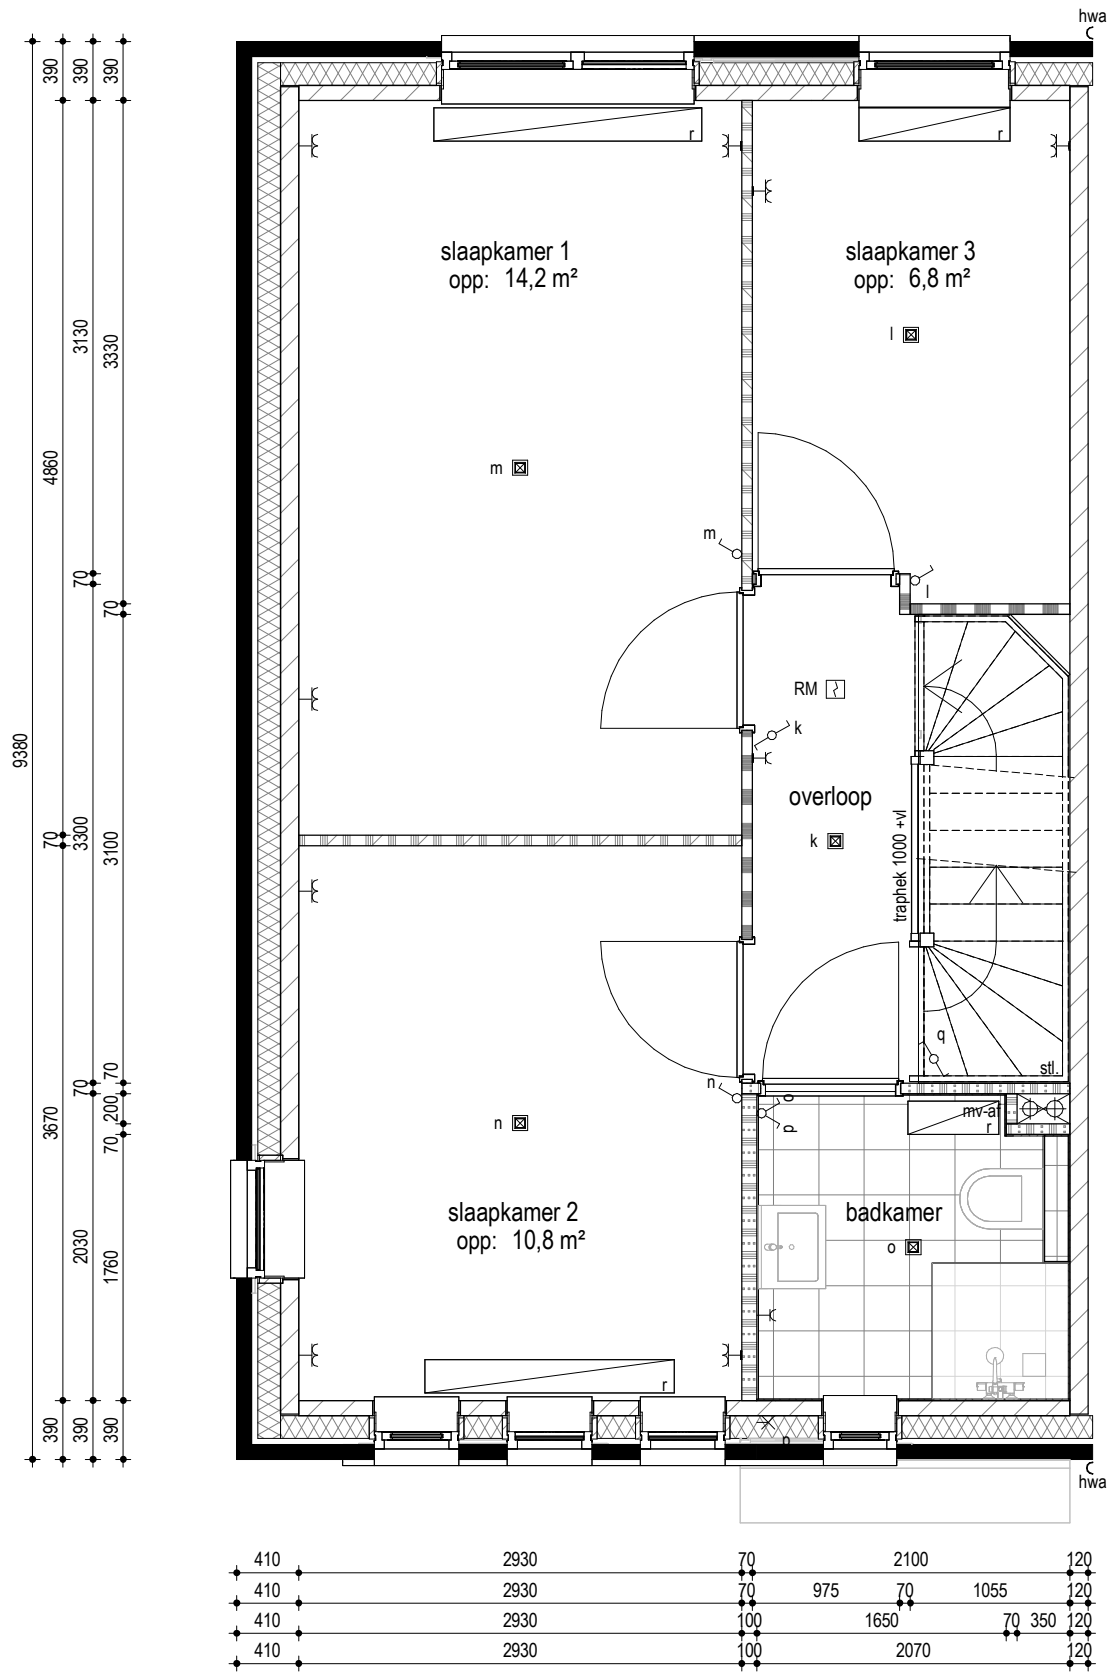


PROJECT	:	Ede Kernhem West Scherf 17B
OMSCHRIJVING	:	eerste verdieping (Type A2s)
BOUWNUMMER(S)	:	05
SCHAAL	:	1 : 50
DATUM	:	23-05-2024

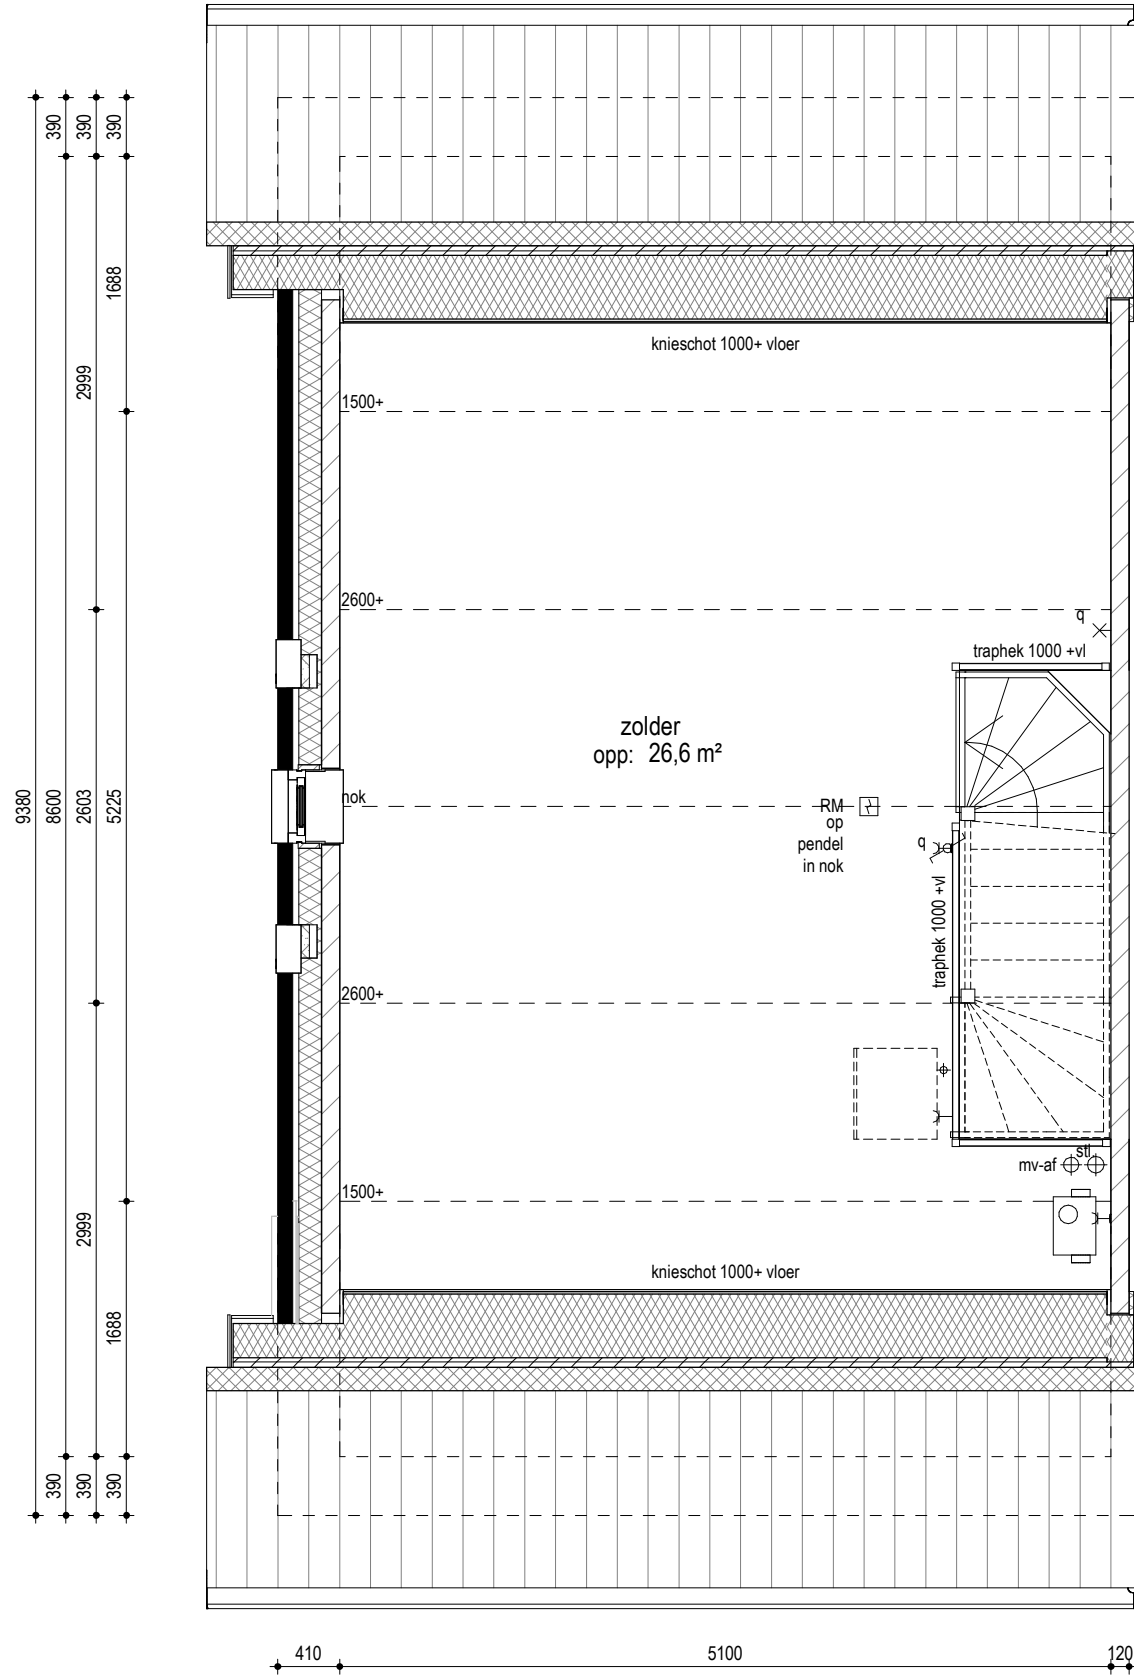

PROJECT :	Ede Kernhem West Scherf 17B
OMSCHRIJVING :	tweede verdieping (Type A2s)
BOUWNUMMER(S) :	05
SCHAAL :	1 : 50
DATUM :	23-05-2024



VOORGEVEL
 1 : 100

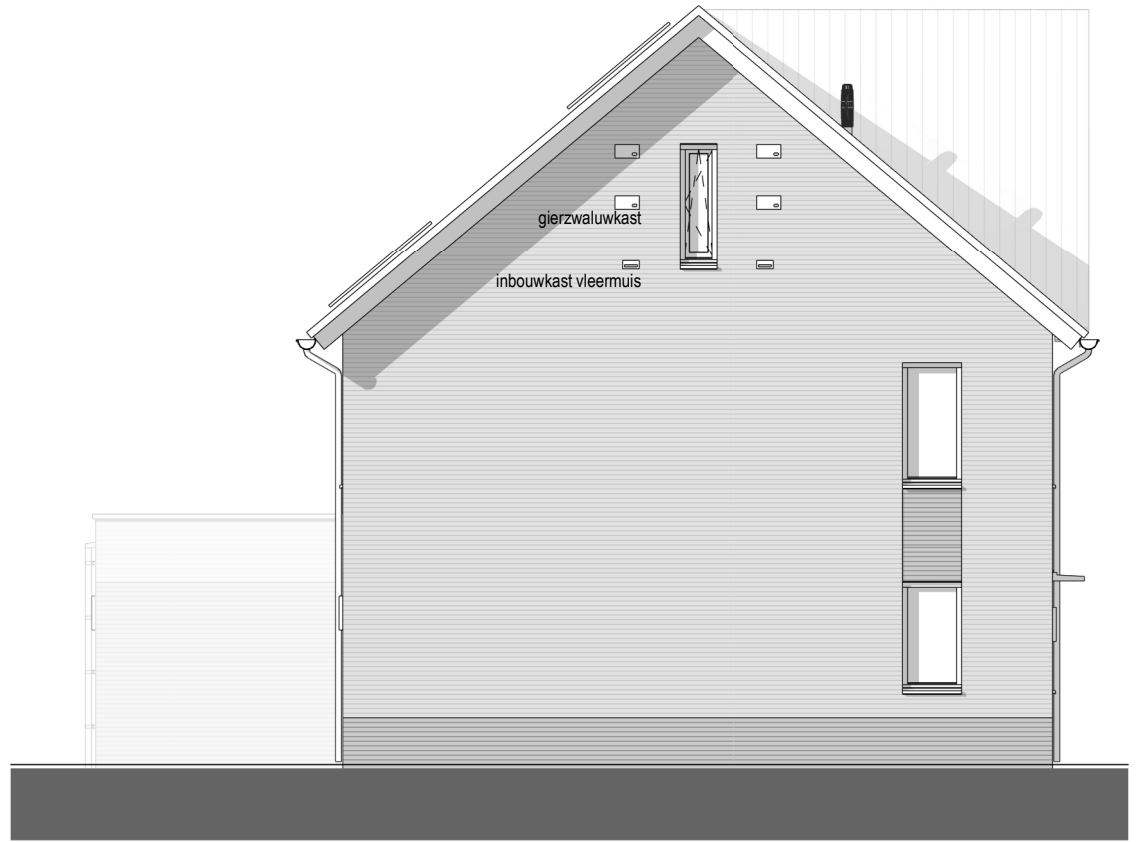


ZIJGEVEL
 1 : 100



ACHTERGEVEL
 1 : 100

nestlocatie voorziening huismus
 onder dakpan
 1 per bouwnummer

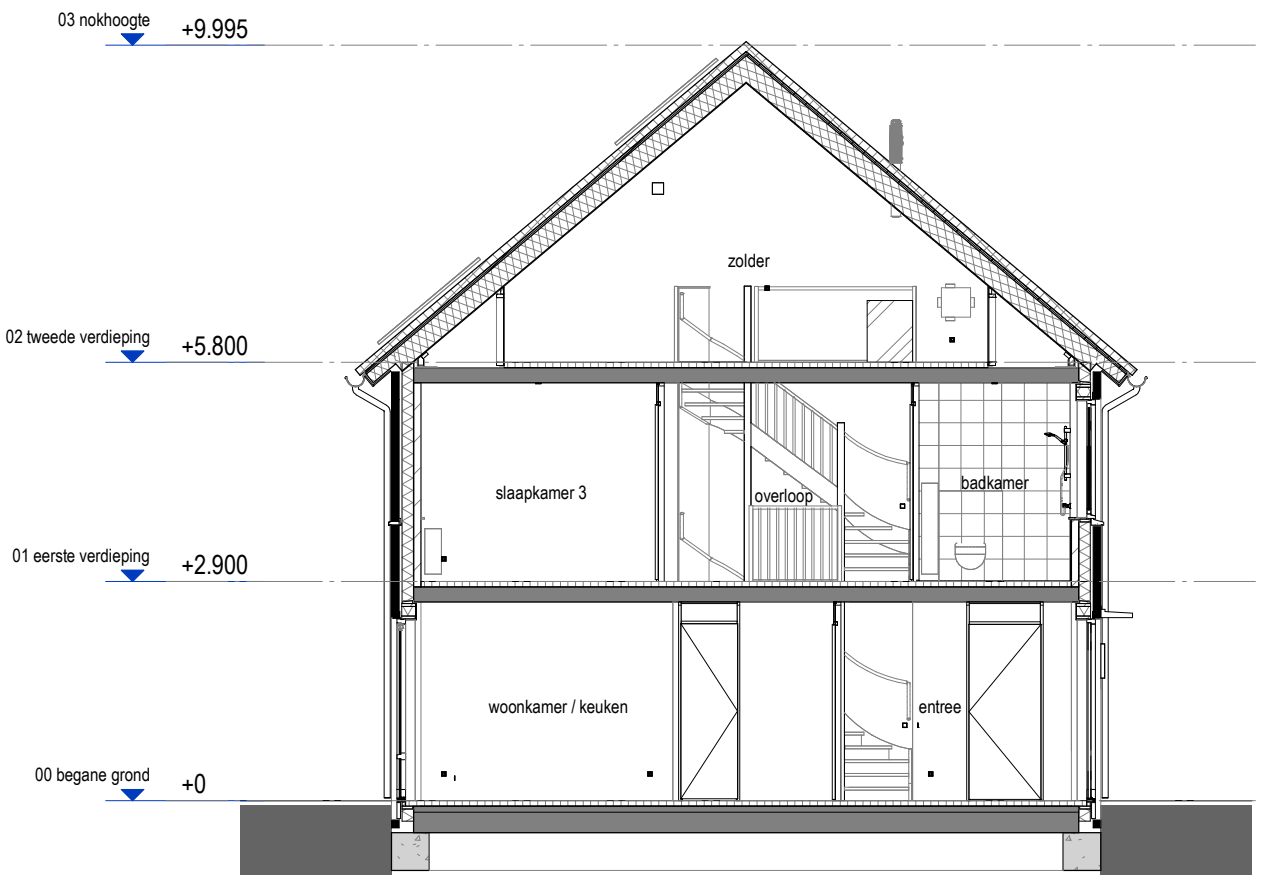

DOORSNEDE
 1 : 100