



Disclaimer:
de exacte positie van de gemetselde berging zal afgestemd worden met ontwikkelaar
Roosdom Tijhuis (buurperceel)

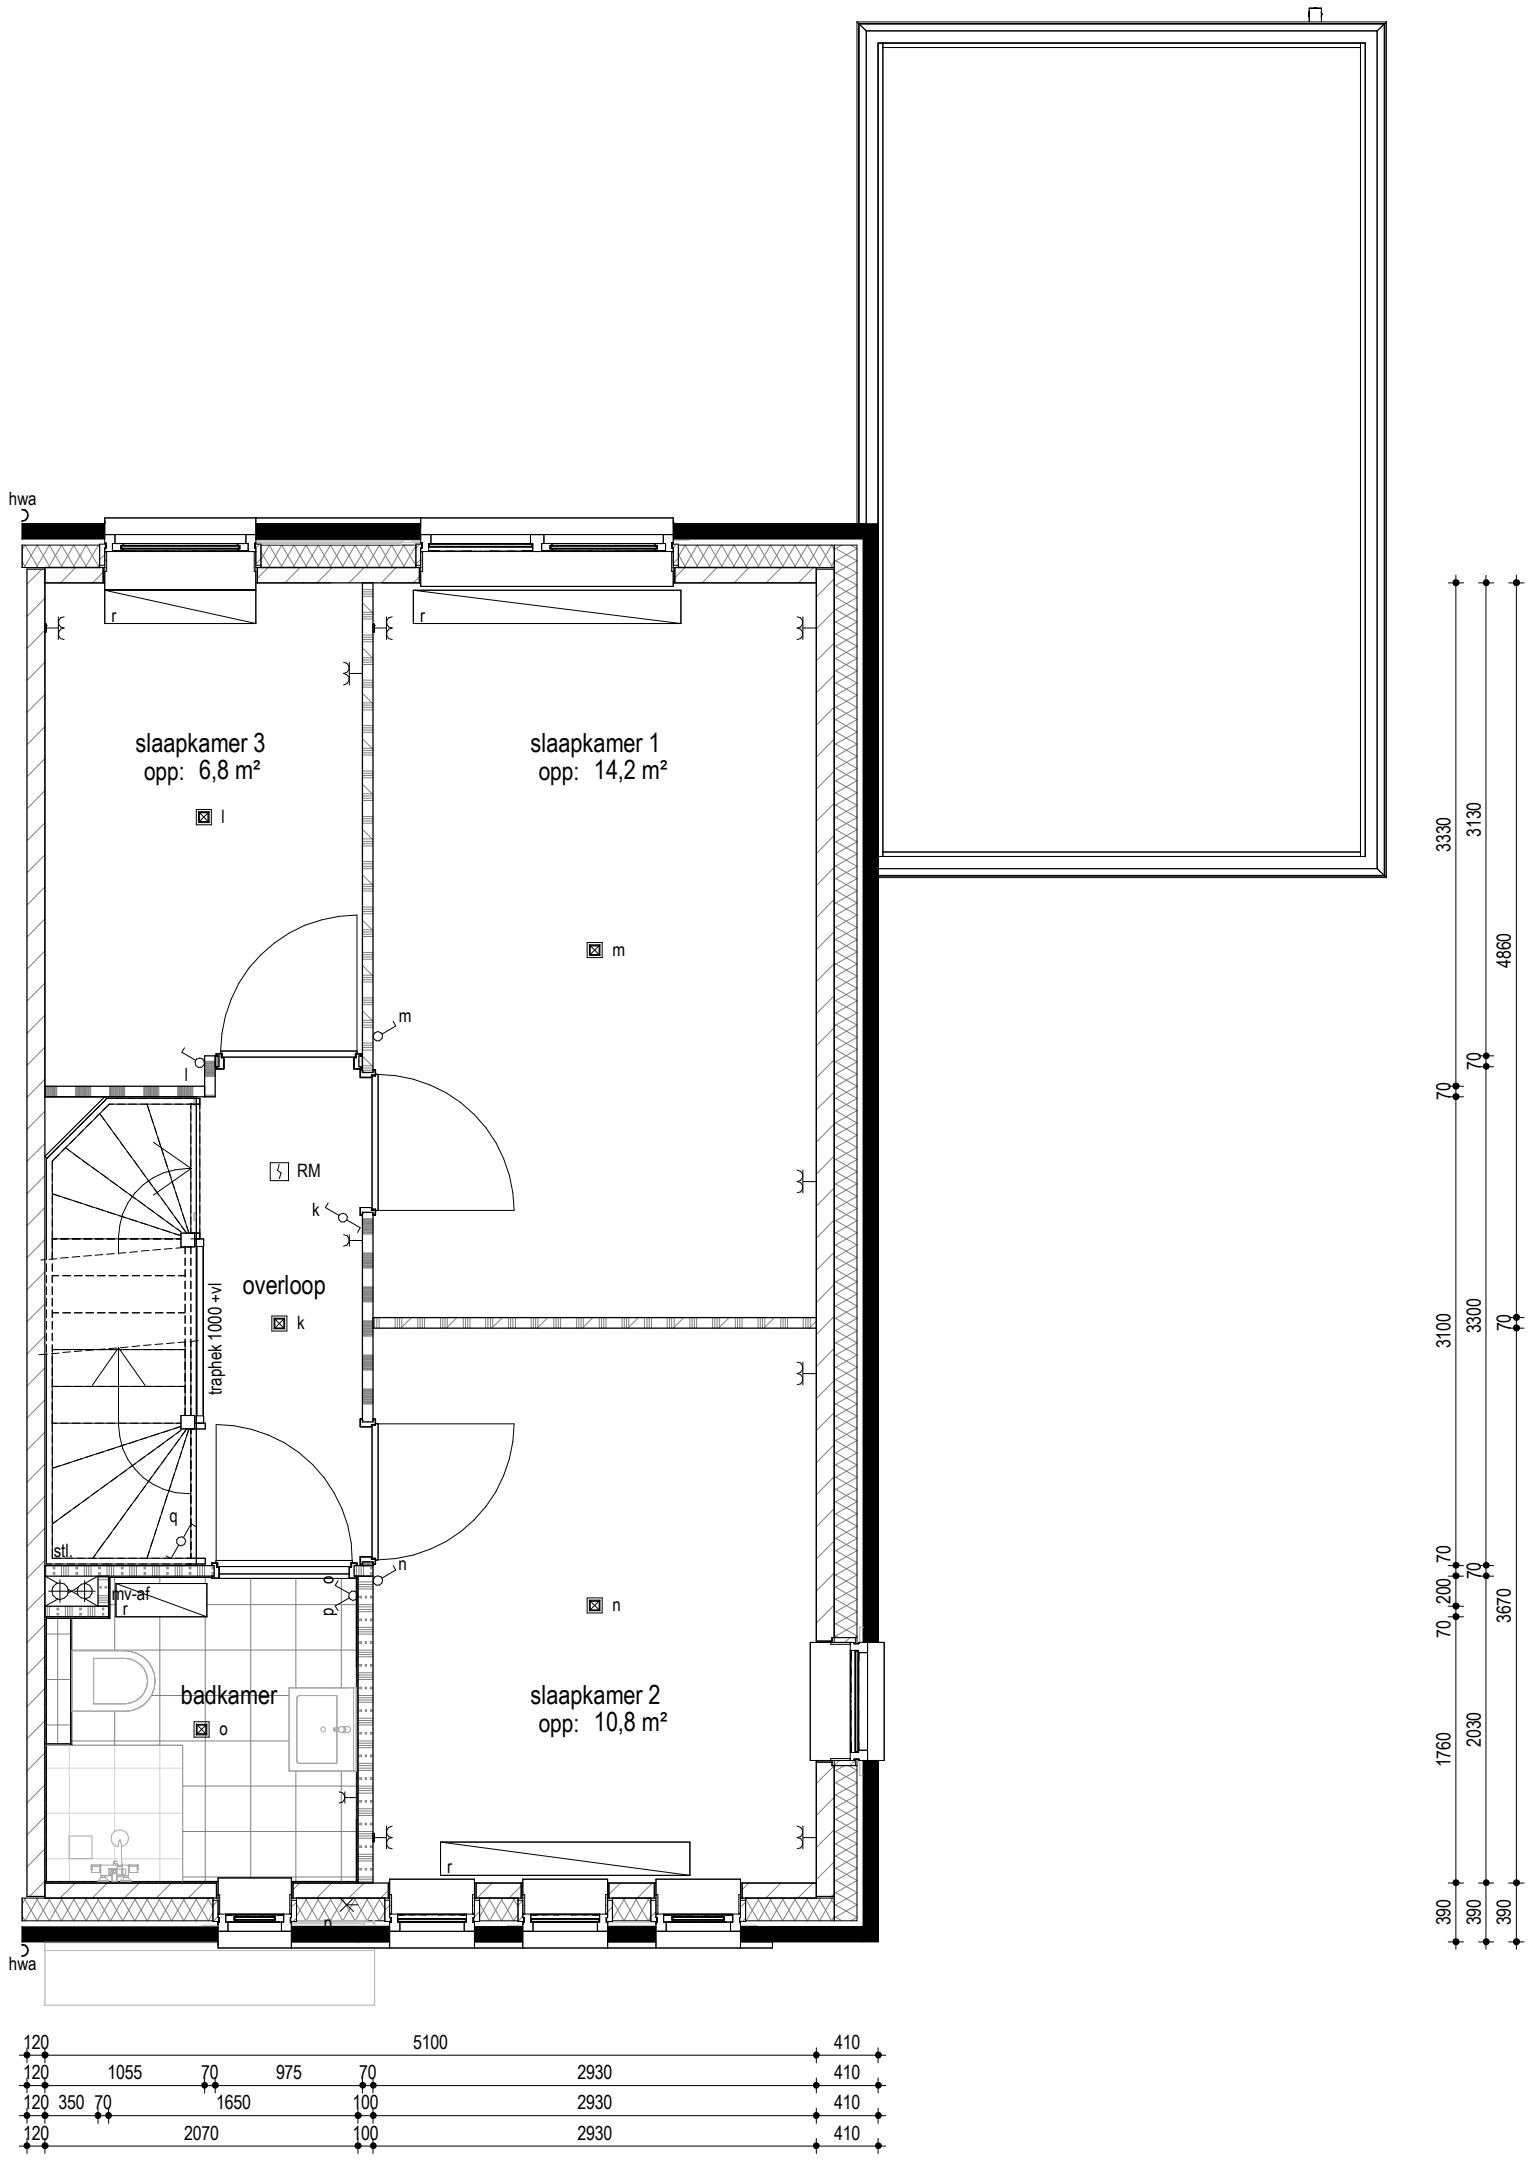


PROJECT :	Ede Kernhem West Scherf 17B
OMSCHRIJVING :	eerste verdieping (Type A1)
BOUWNUMMER(S) :	01, 06
SCHAAL :	1 : 50
DATUM :	23-05-2024

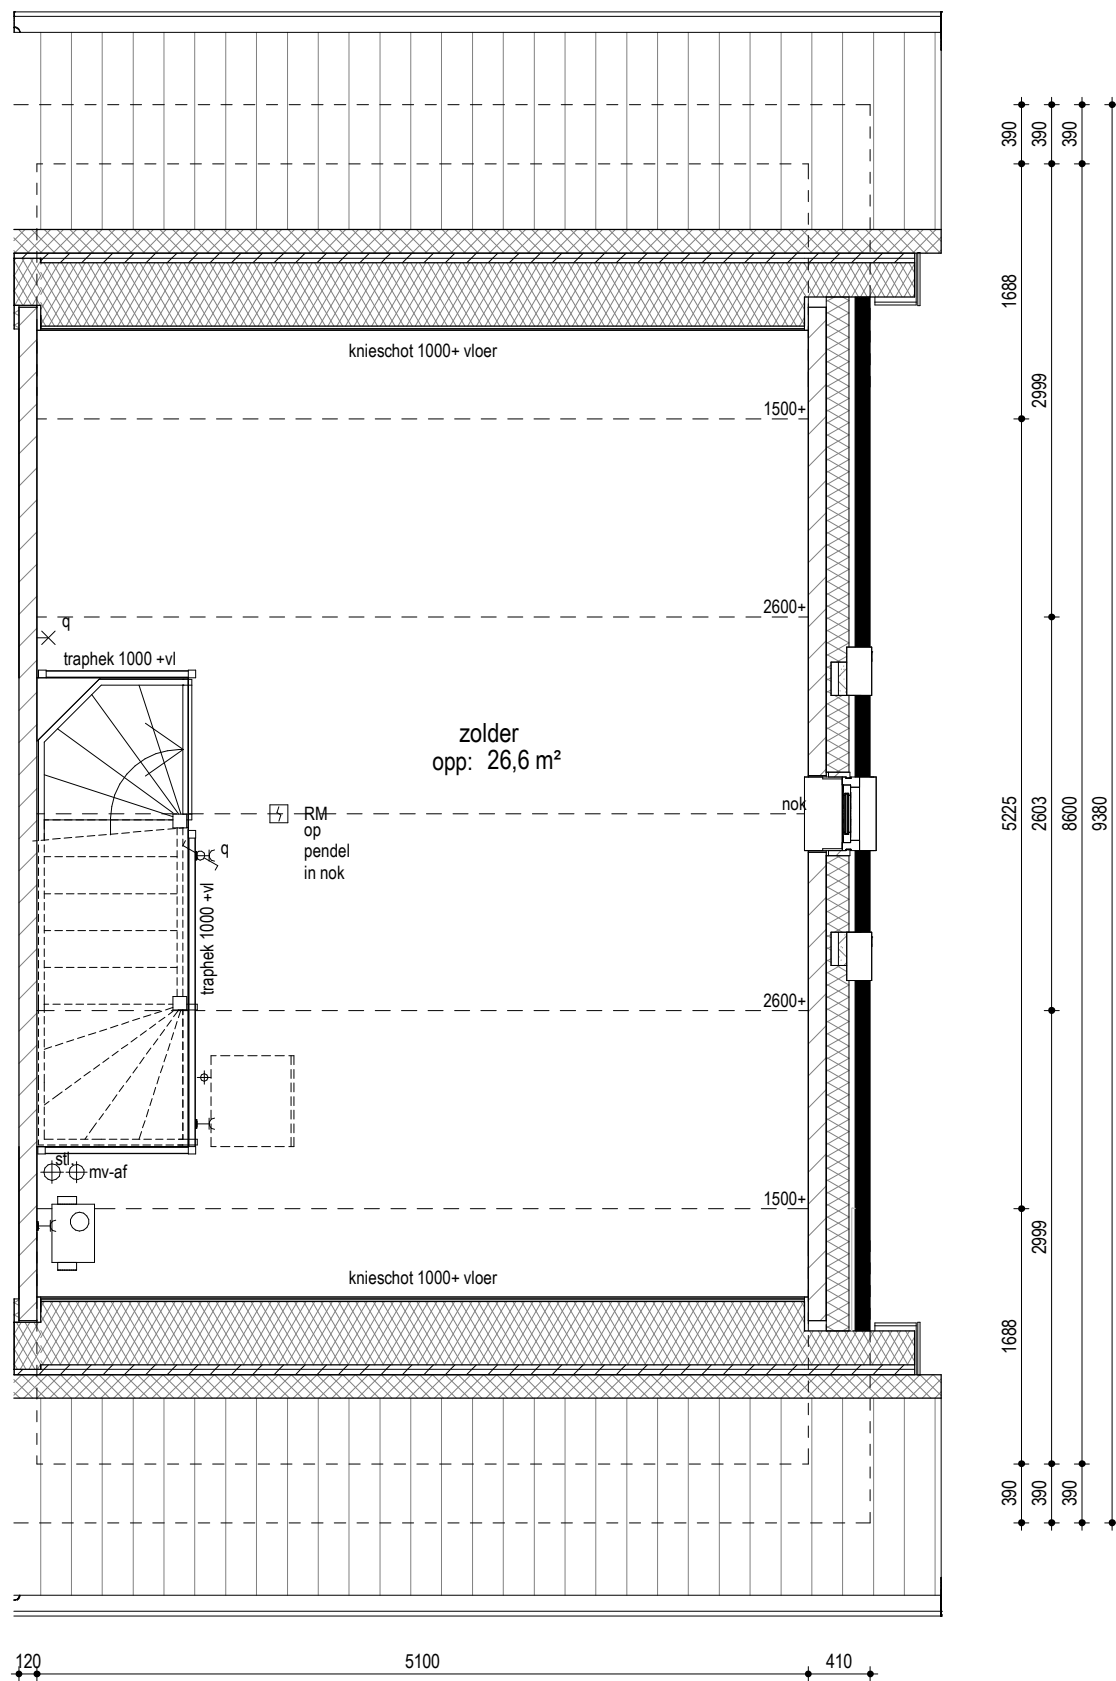


PROJECT :	Ede Kernhem West Scherf 17B
OMSCHRIJVING :	tweede verdieping (Type A1)
BOUWNUMMER(S) :	01, 06
SCHAAL :	1 : 50
DATUM :	23-05-2024



VOORGEVEL
 1 : 100

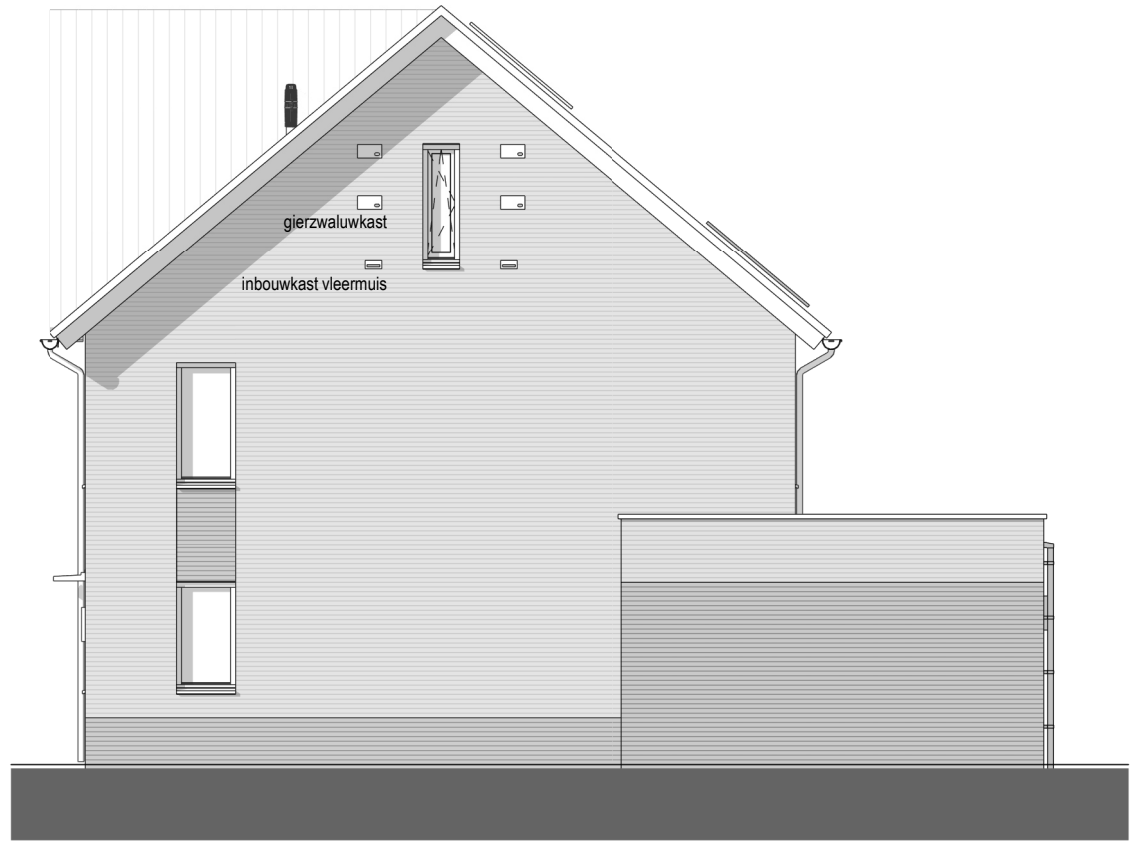


ZIJGEVEL
 1 : 100

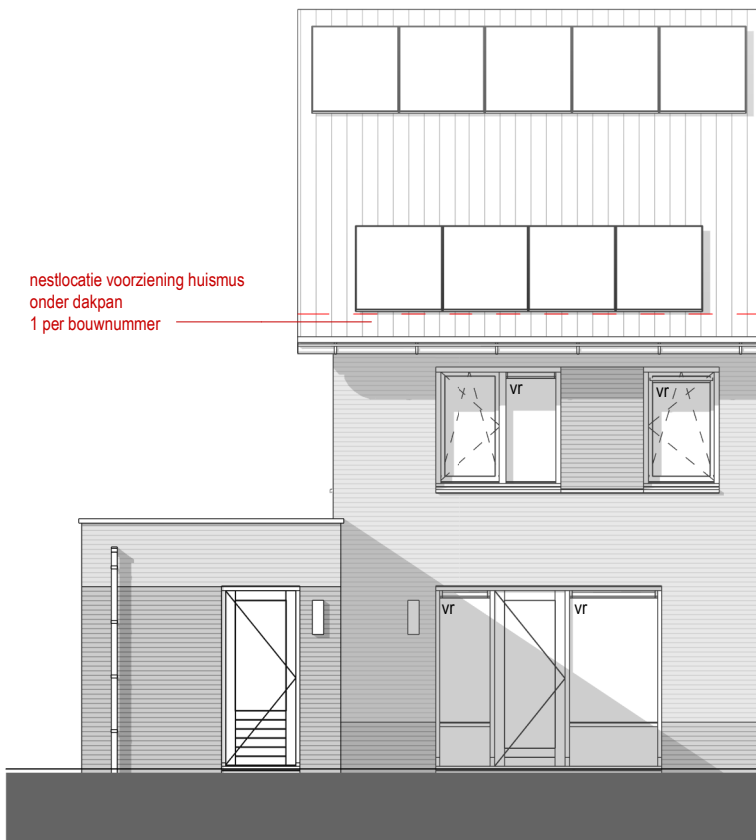

nestlocatie voorziening huismus
 onder dakpan
 1 per bouwnummer

ACHTERGEVEL
 1 : 100

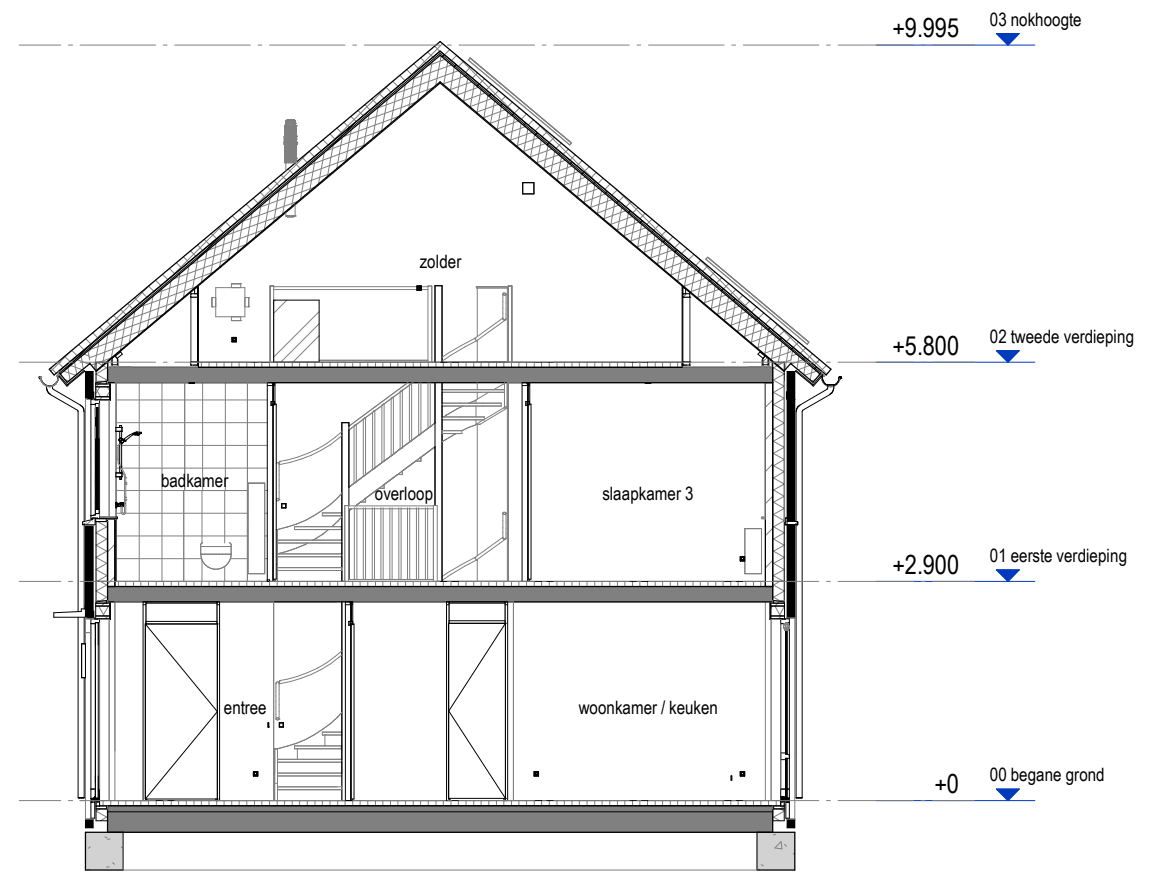

DOORSNEDE
 1 : 100

PROJECT	:	Ede Kernhem West Scherf 17B
OMSCHRIJVING	:	gevels + doorsnede (Type A1)
BOUWNUMMER(S)	:	01, 06
SCHAAL	:	1 : 100
DATUM	:	23-05-2024