



PROJECT	:	Ede Kernhem West Scherf 17B
OMSCHRIJVING	:	begane grond (Type C1s)
BOUWNUMMER(S)	:	07, 09
SCHAAL	:	1 : 50
DATUM	:	23-05-2024

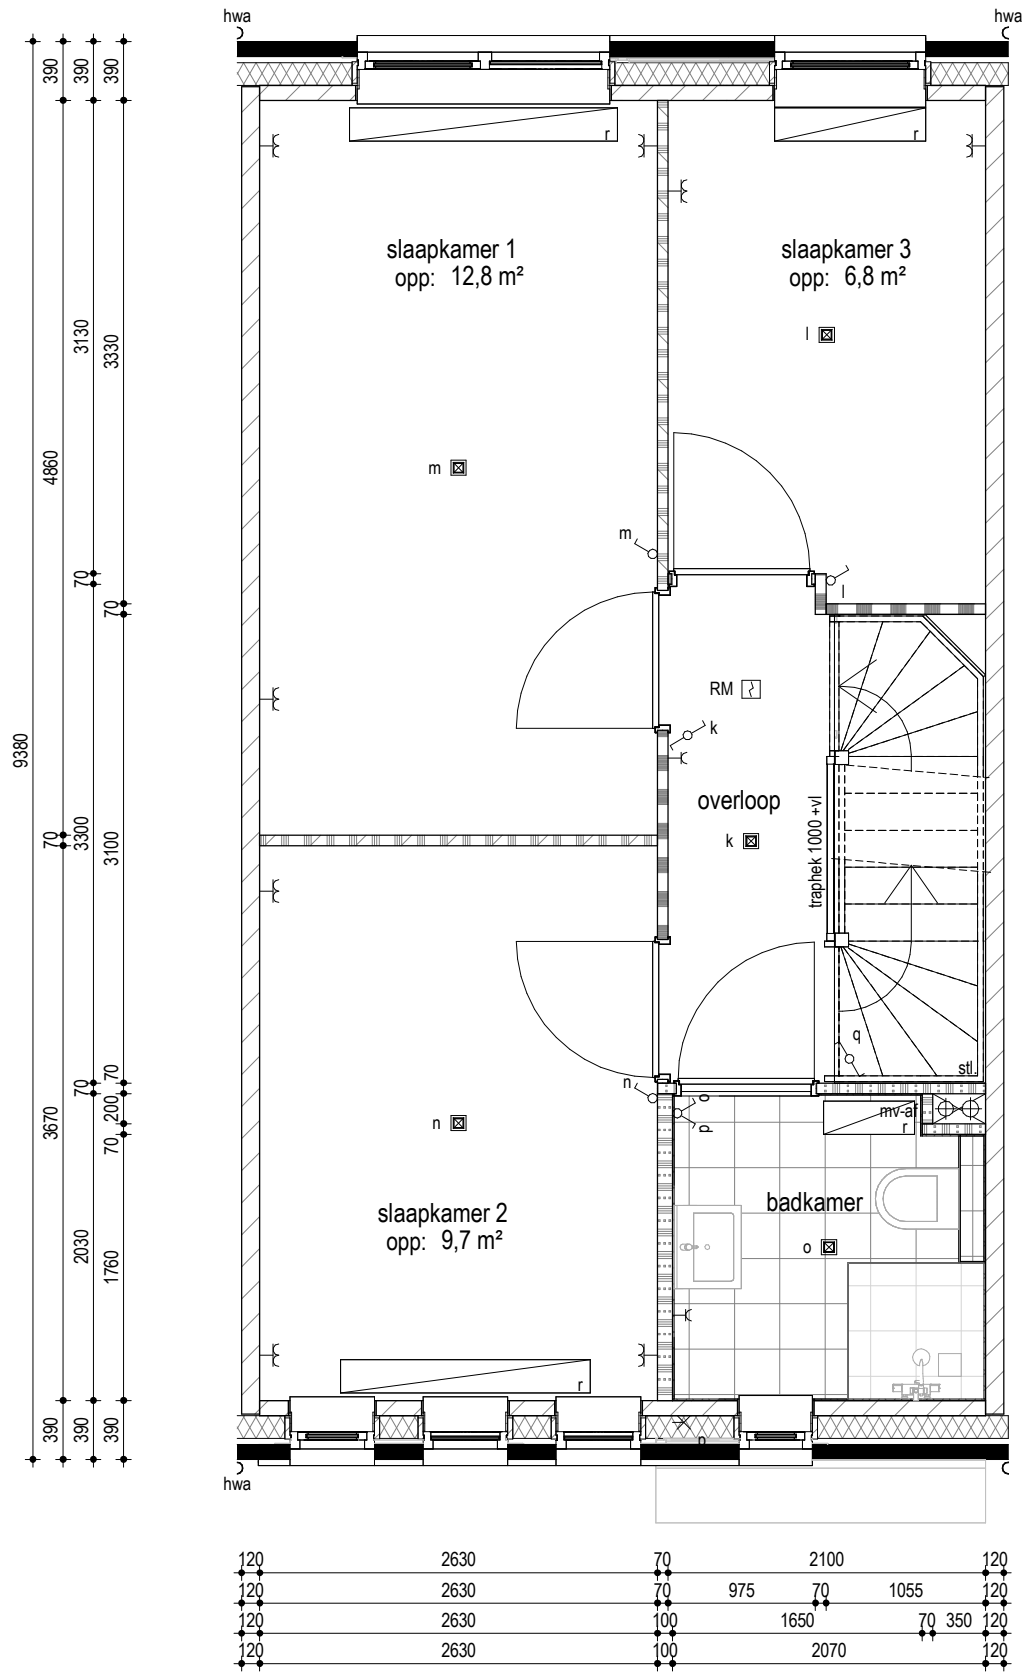

PROJECT :	Ede Kernhem West Scherf 17B
OMSCHRIJVING :	eerste verdieping (Type C1s)
BOUWNUMMER(S) :	07, 09
SCHAAL :	1 : 50
DATUM :	23-05-2024

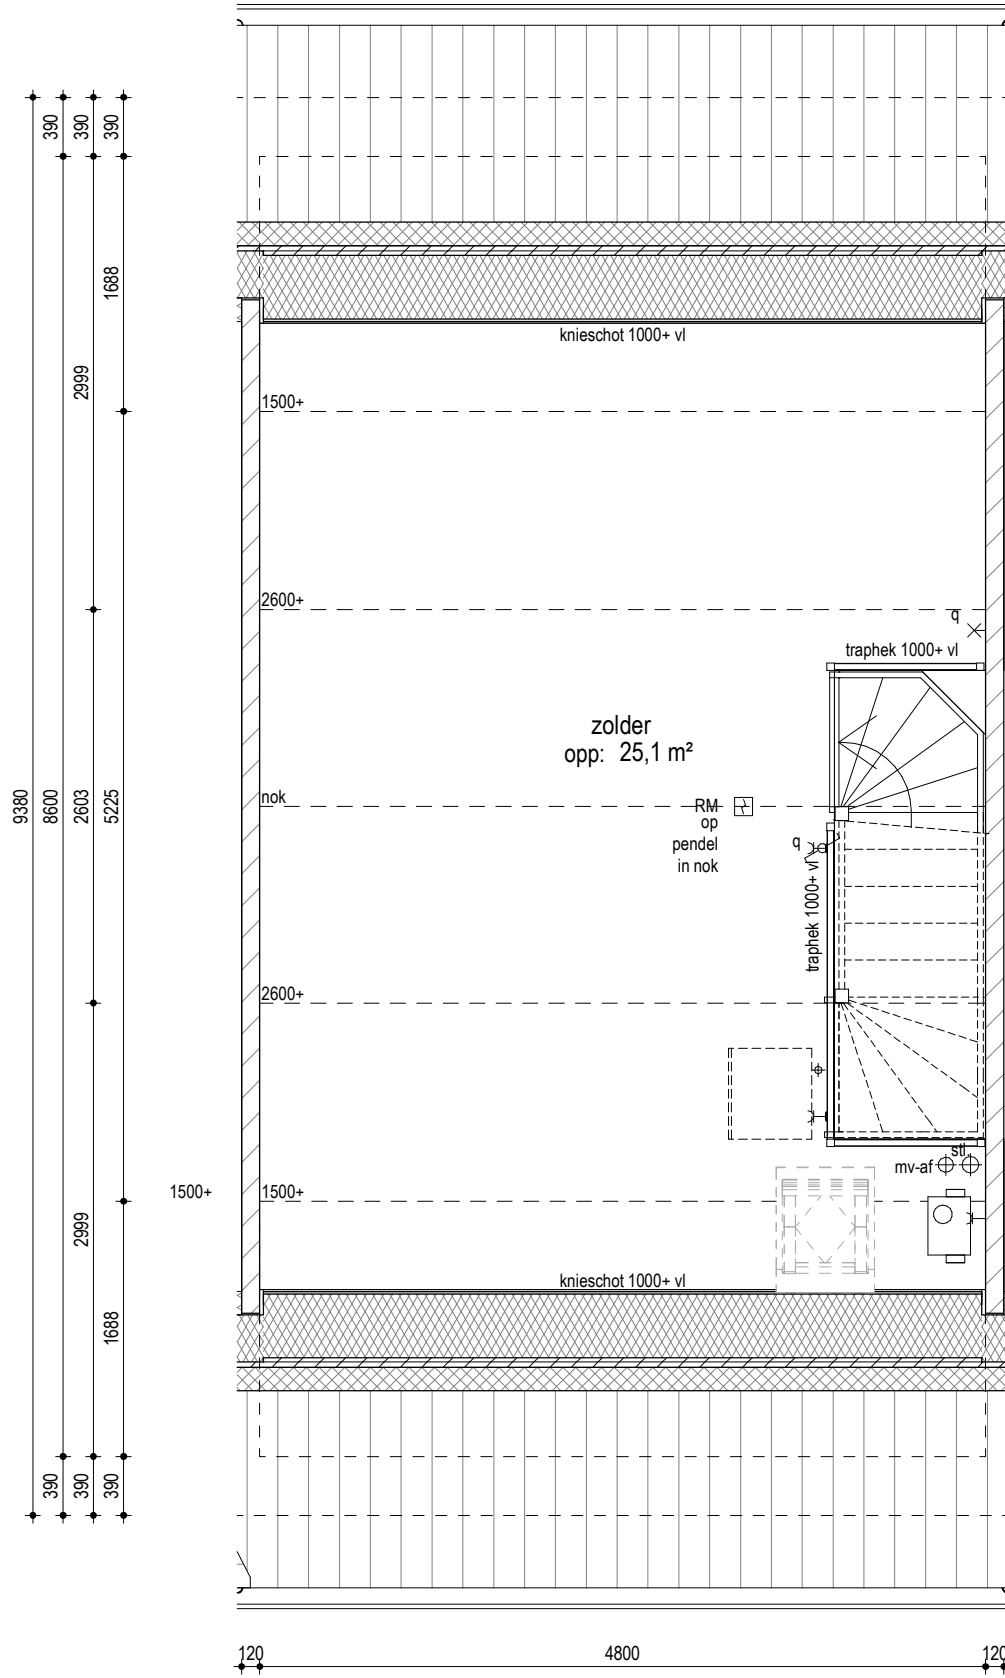

PROJECT :
 OMSCHRIJVING :
 BOUWNUMMER(S) :
 SCHAAL :
 DATUM :

Ede Kernhem West Scherf 17B
 tweede verdieping (Type C1s)
 07, 09
 1 : 50
 23-05-2024




VOORGEVEL
 1 : 100



nestlocatie voorziening huismus
 onder dakpan
 1 per bouwnummer

ACHTERGEVEL
 1 : 100

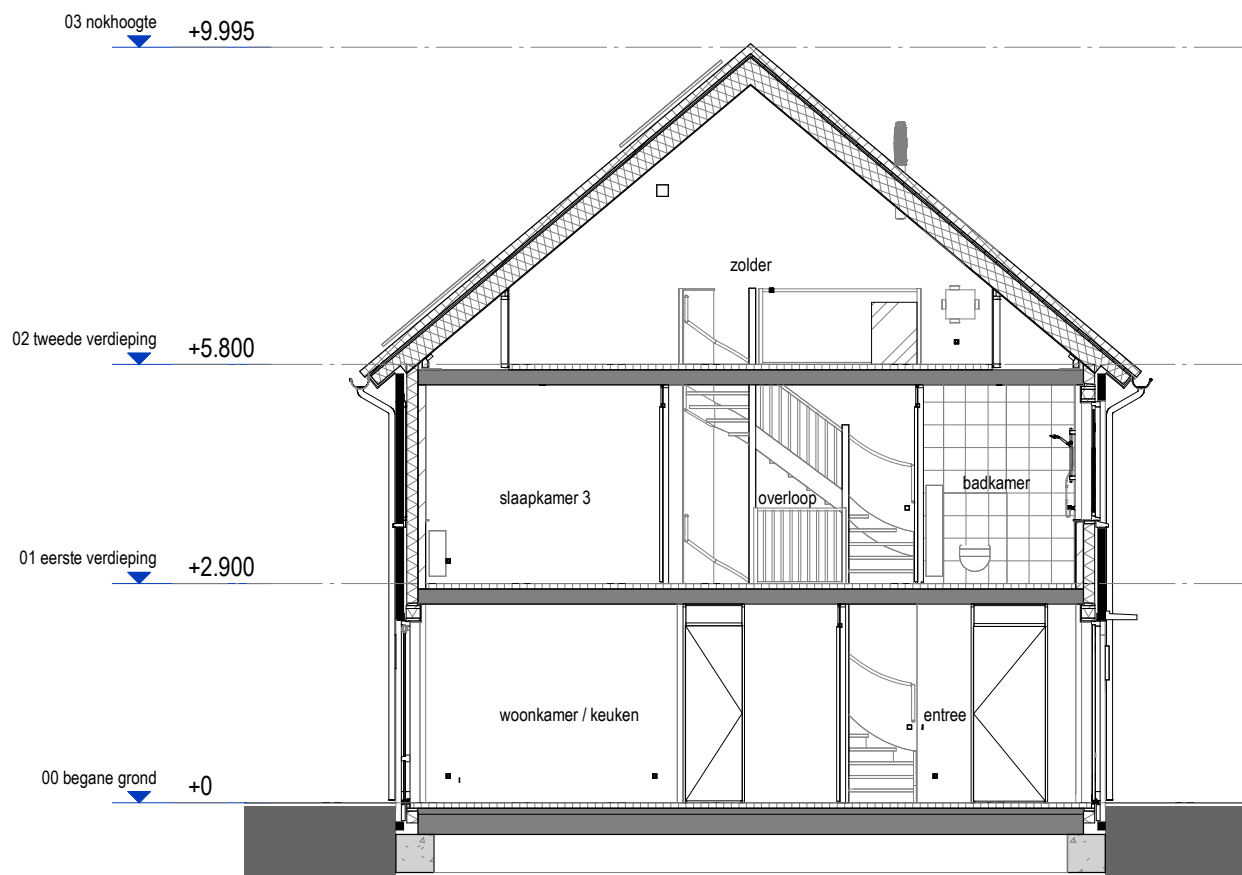

DOORSNEDE
 1 : 100

PROJECT	:	Ede Kernhem West Scherf 17B
OMSCHRIJVING	:	gevels + doorsnede (Type C1s)
BOUWNUMMER(S)	:	07, 09
SCHAAL	:	1 : 100
DATUM	:	23-05-2024