

Handtekening:


Badkamer type A1s

Schaal: 1:20

Project: Scherf 18

Badk bnr 01.avs

Datum 16 -4-2025

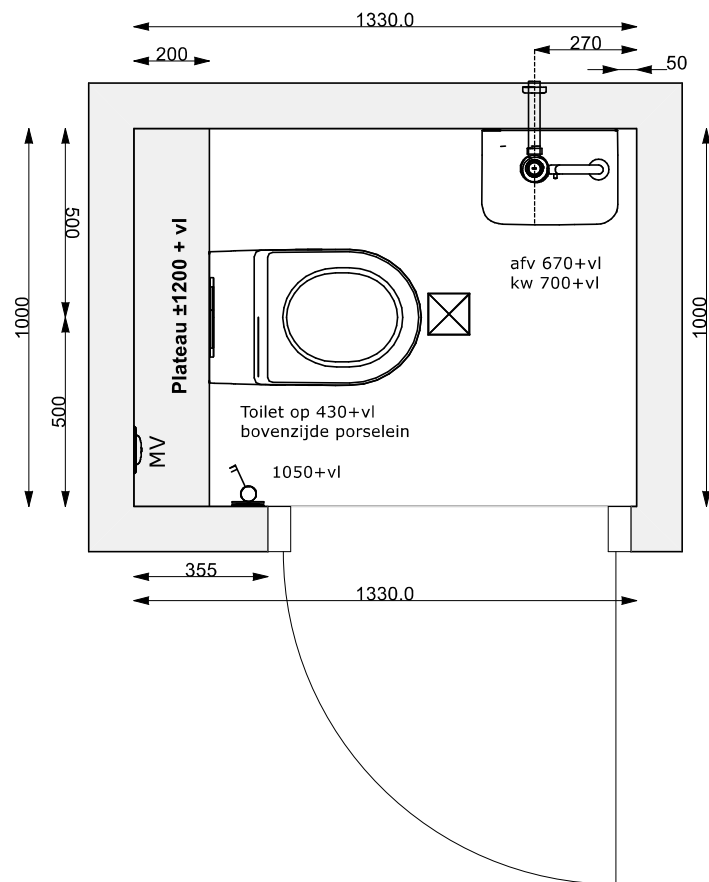

Handtekening:


toilet type A1s

Schaal: 1:20

Project: Scherf 18

Toilet bnr 01 - VERD.avs

Datum 16 -4-2025

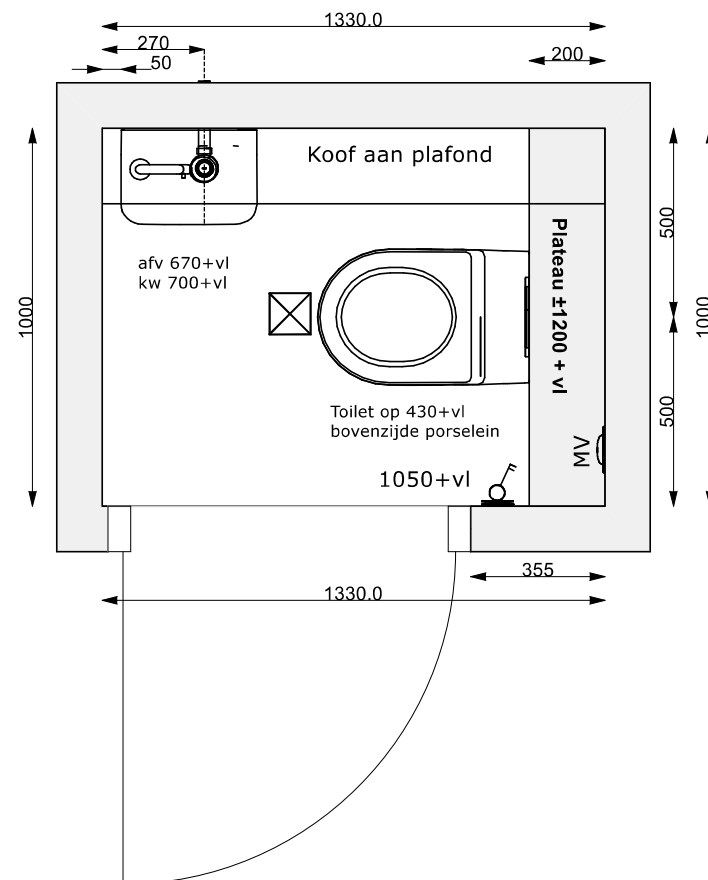

Handtekening:

toilet type A1s

Schaal: 1:20

Project: Scherf 18

Toilet bnr 01 - BG.avs

Datum 16 -4-2025