


PROJECT :	Ede Kernhem B, west zuid Scherf 18
OMSCHRIJVING :	2e verdieping (Type D1s)
BOUWNUMMER(S) :	10
SCHAAL :	1 : 50
DATUM :	16-04-2025



voorgevel

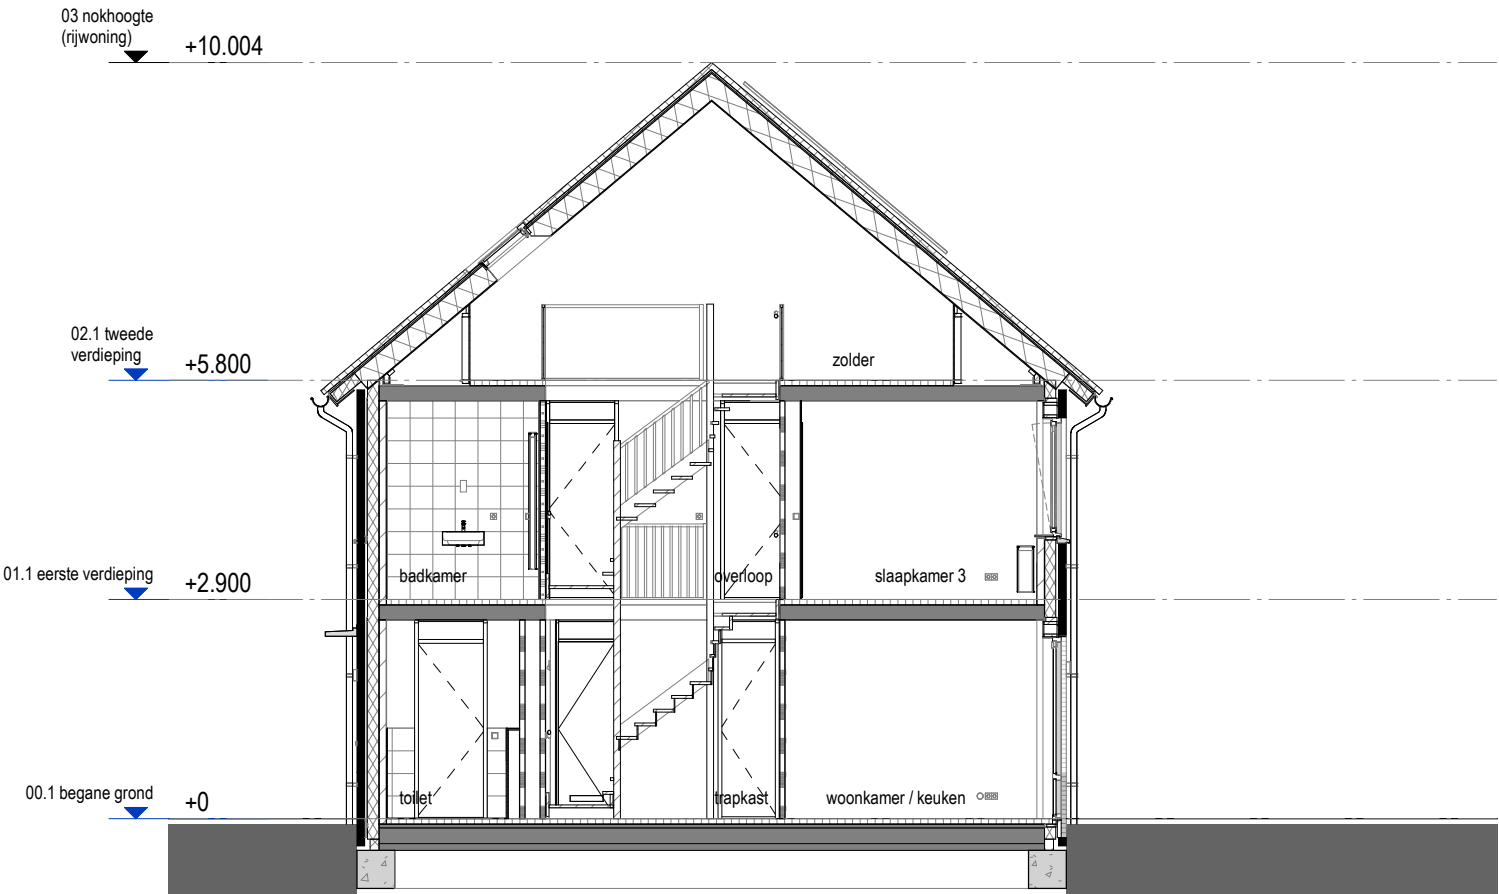

doorsnede



achtergevel