




begane grond
1 : 50

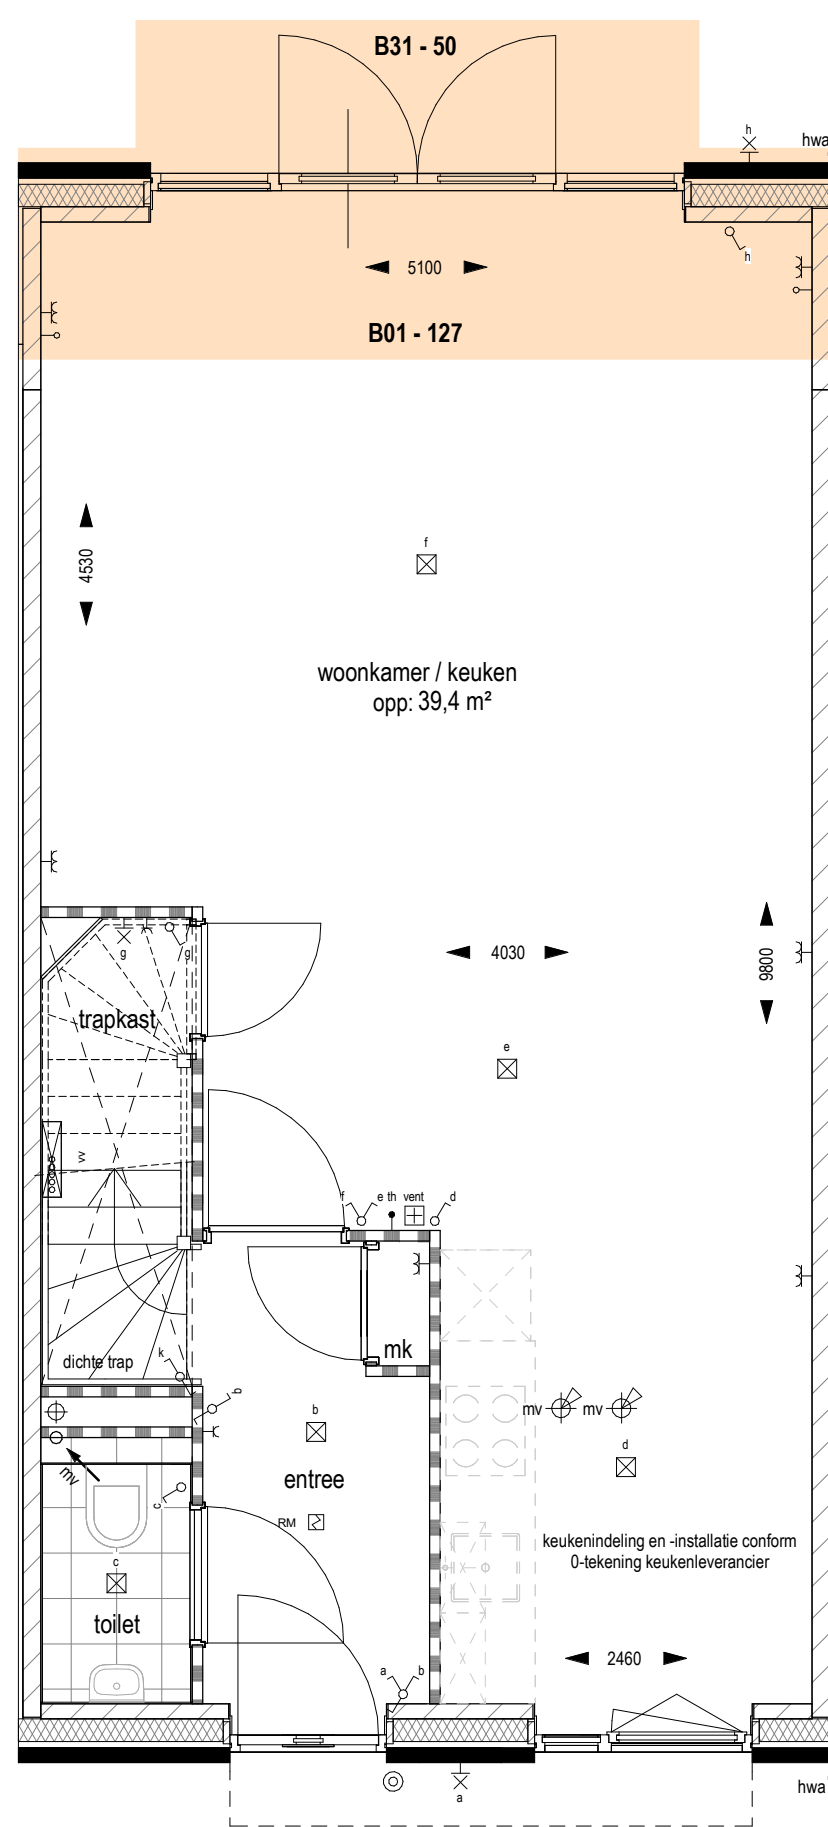

begane grond
1 : 50

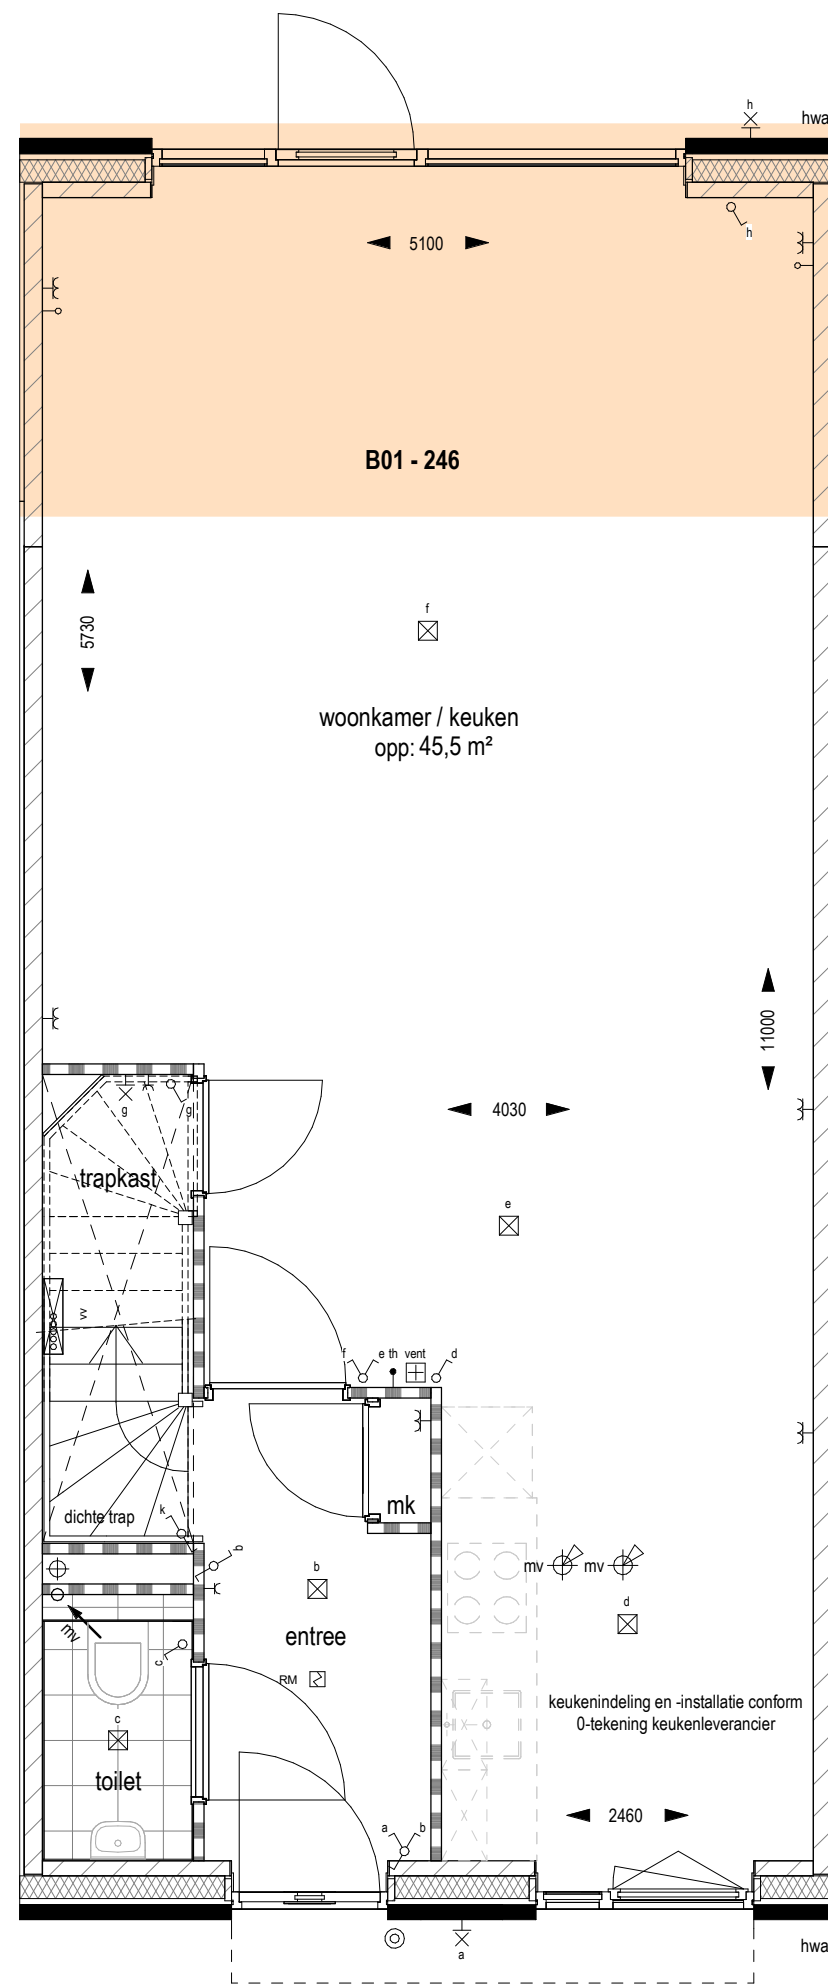


begane grond
1 : 50

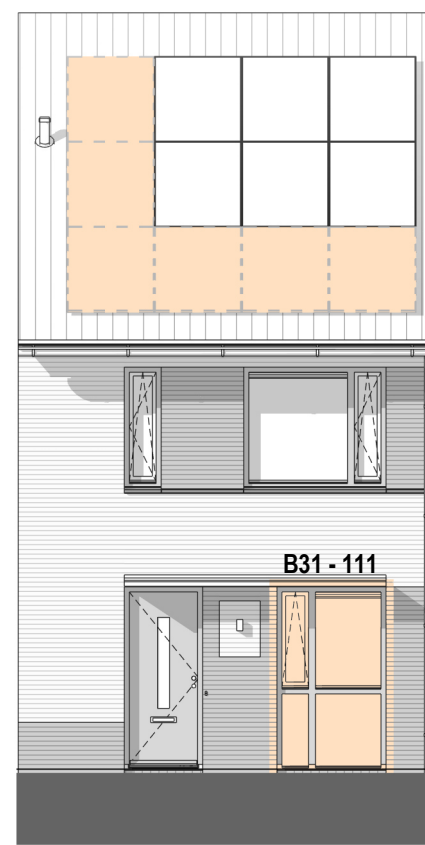

voorgevel
1:100




voorgevel
1 : 100

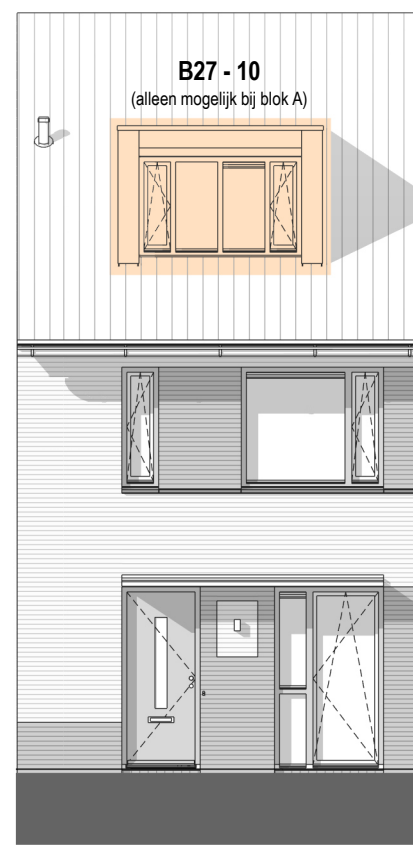

voorgevel
1:100




achtergevel
1:100

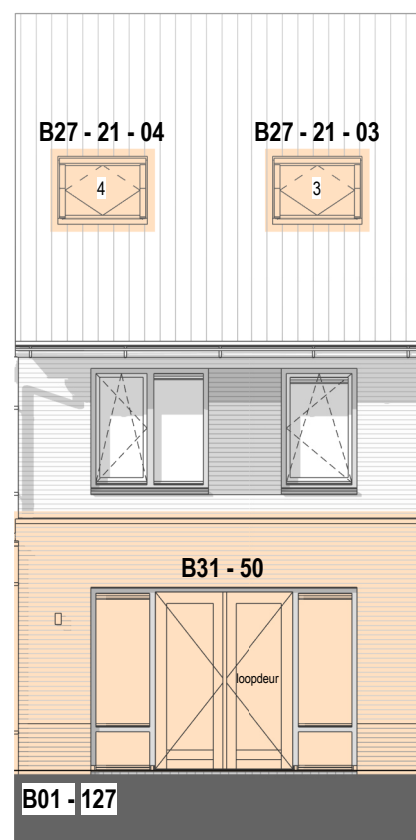


achtergevel
1 : 100




achtergevel
1 : 100

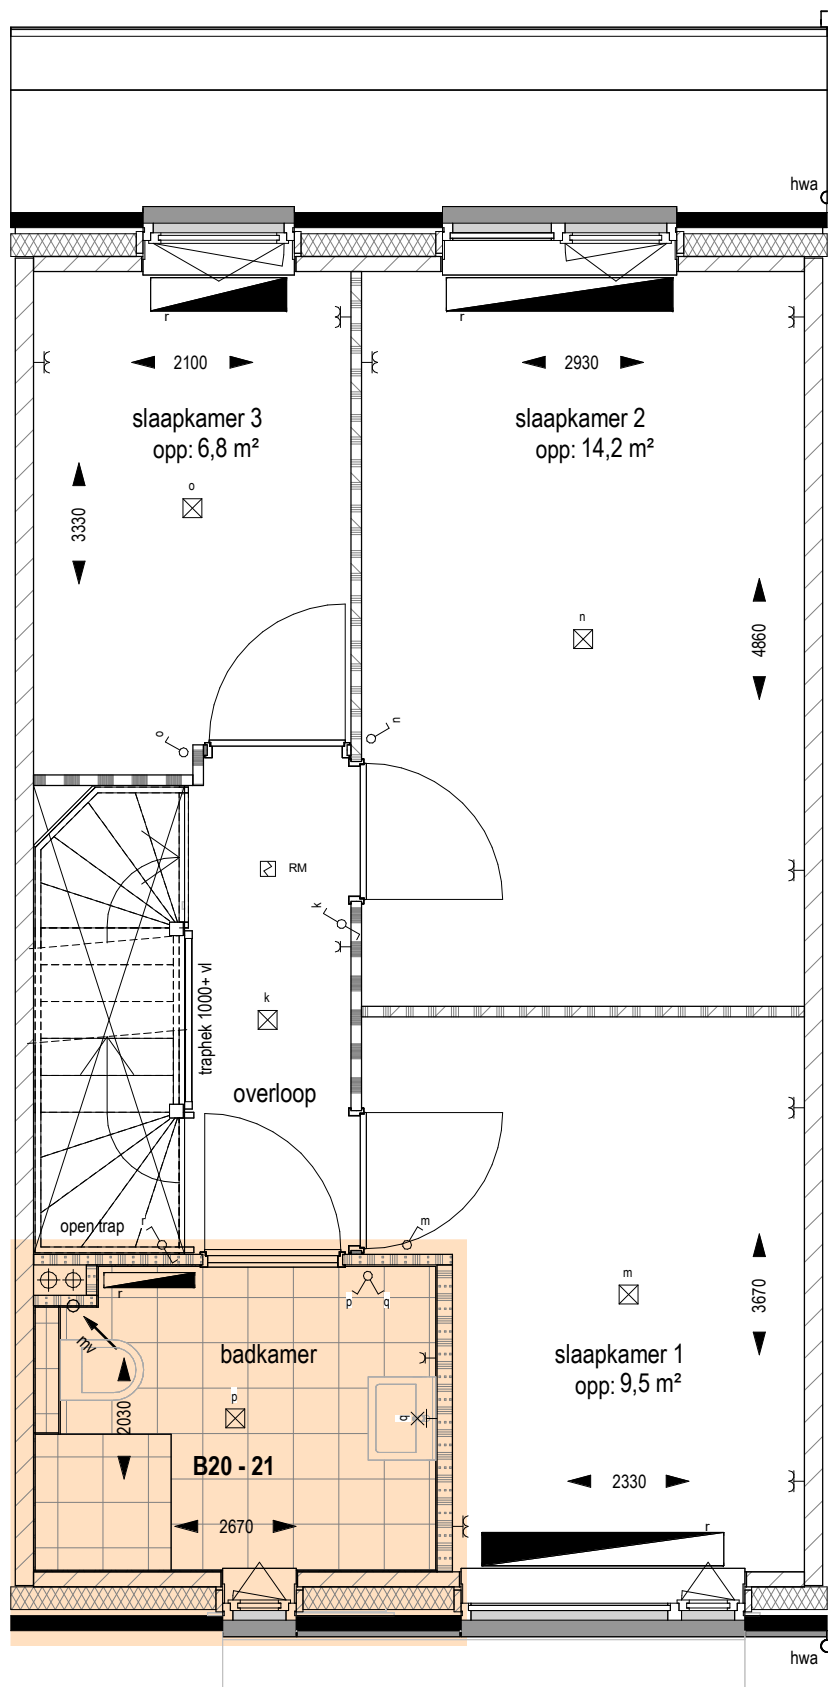


eerste verdieping
1 : 50

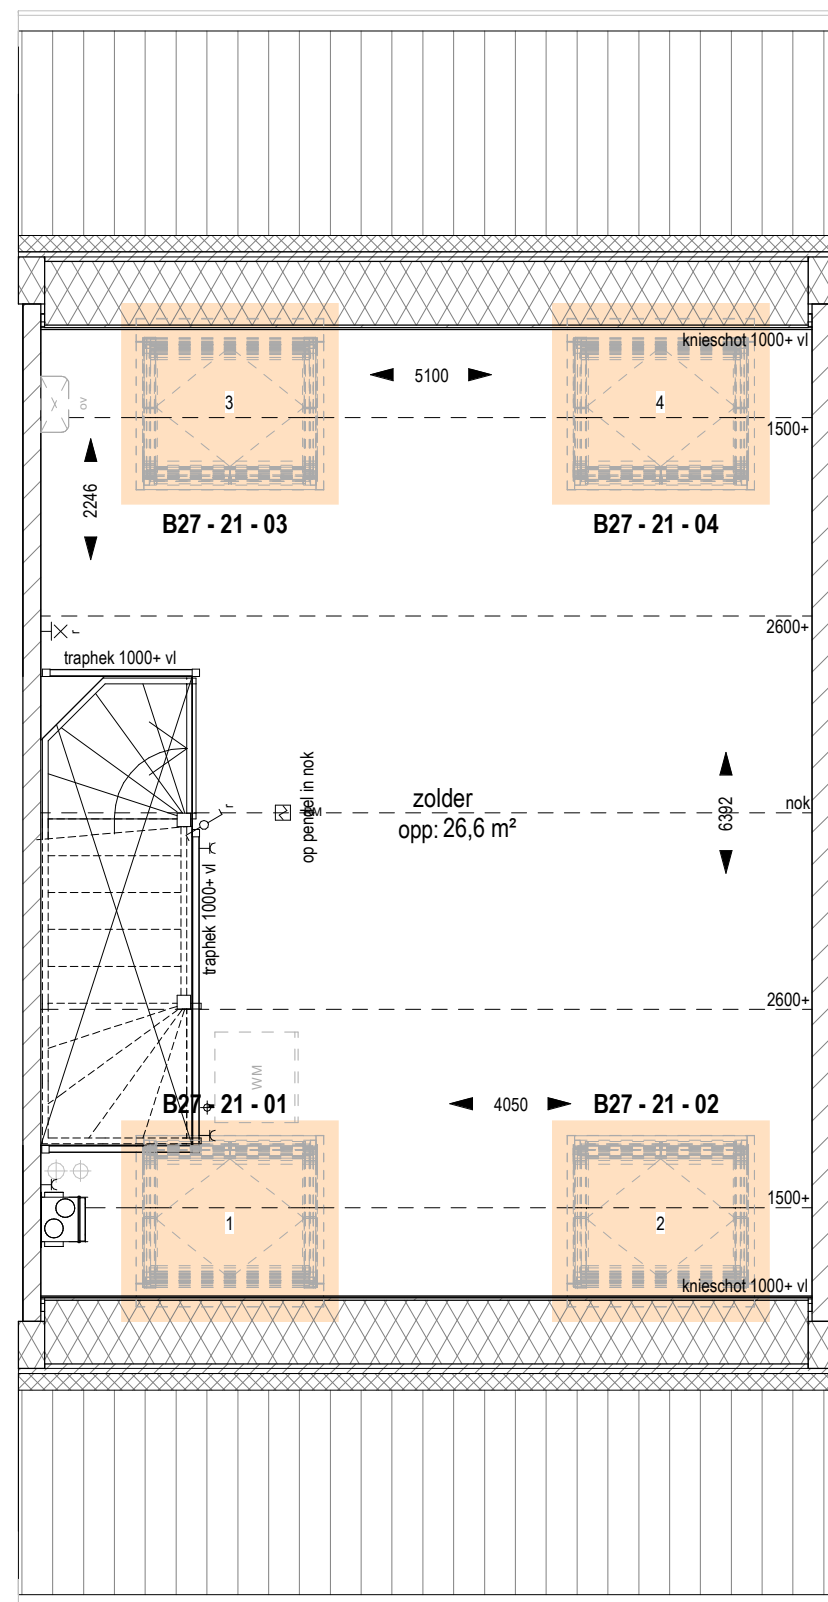


tweede verdieping
1 : 50

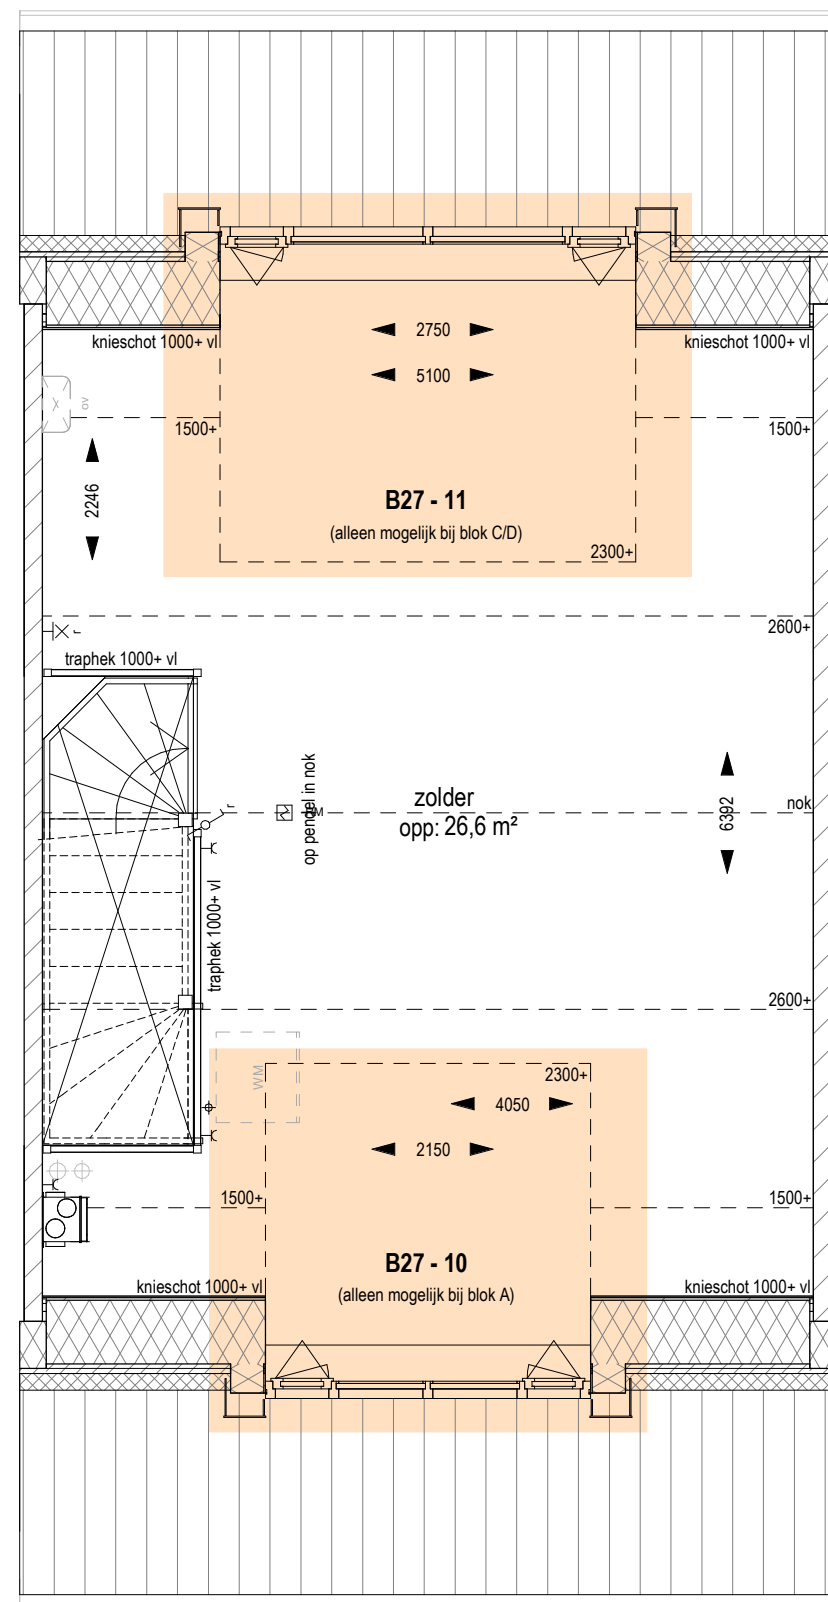

tweede verdieping
1 : 50

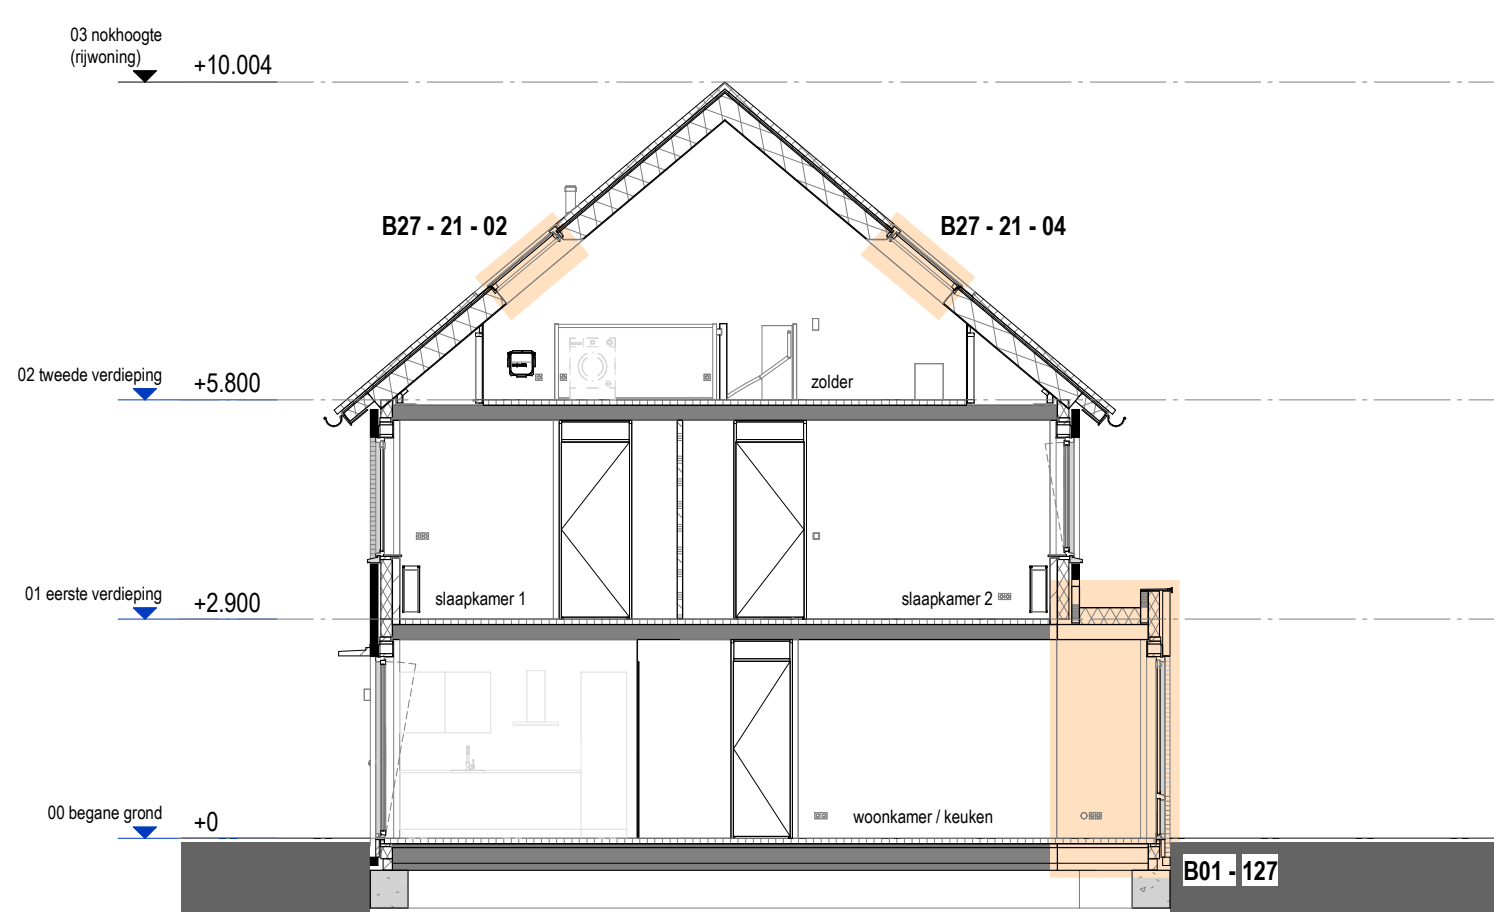

doorsnede
1 : 100

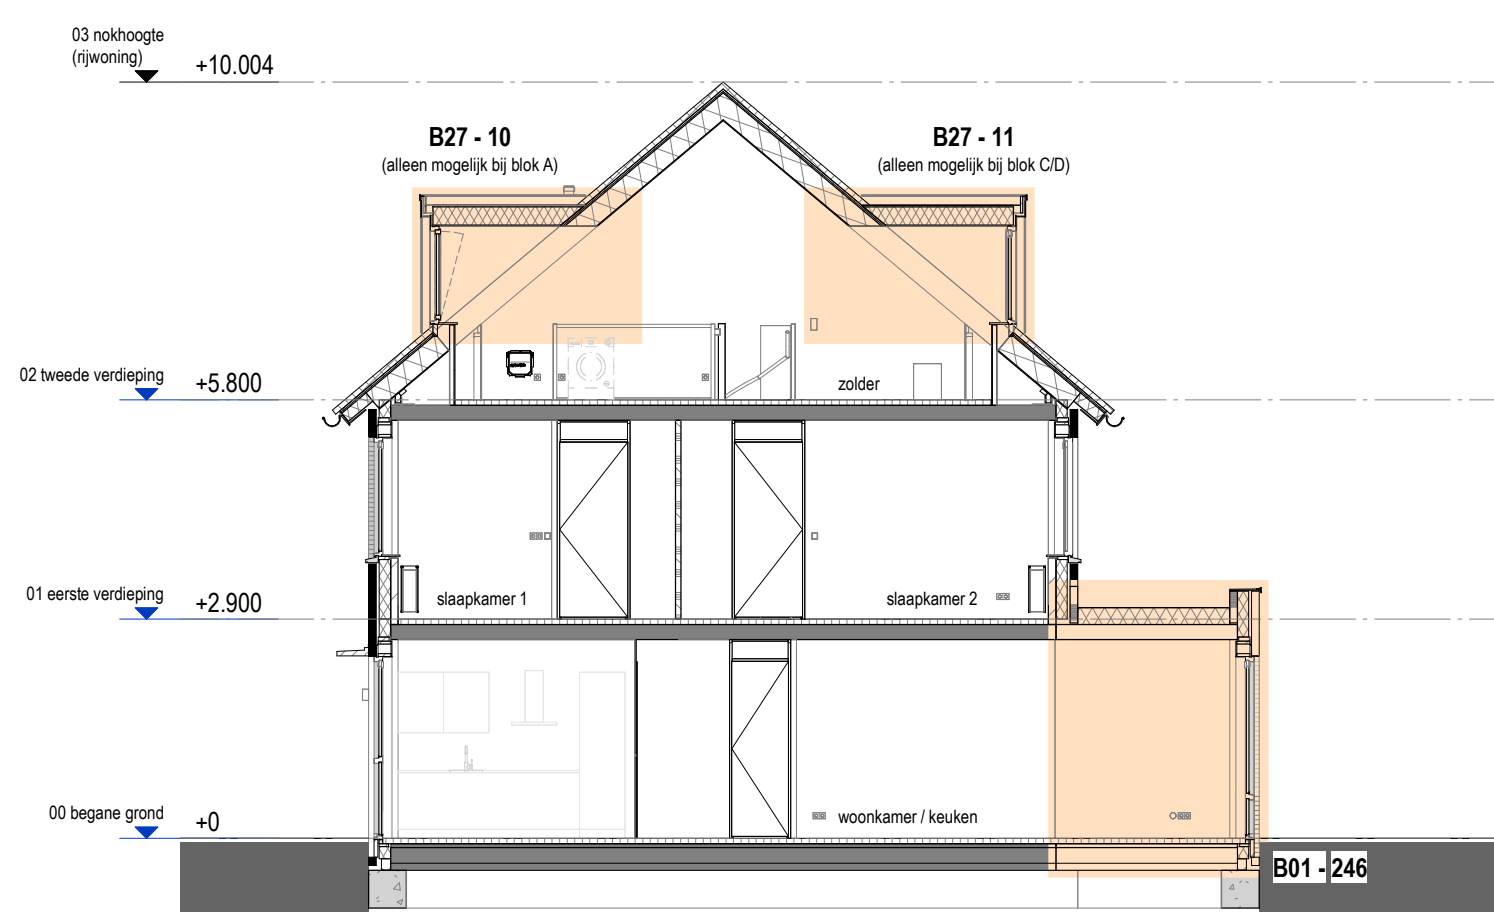

doorsnede
1 : 100

[illegible]

PV-panelen (zonnepanelen):
 Uw woning voldoet in de basis aan Energielabel A+++. Hiervoor zijn, afhankelijk van de oriëntatie, een aantal PV panelen benodigd.
 Ten gevolge van randvoorkeuzes kan het zijn dat er meer PV panelen benodigd zijn om aan Energielabel A+++ te voldoen.
 Dit zullen we tijdens het kopersbeleidingstraject inzichtelijk maken en aan u voorleggen.

PROJECT :	Edé Kernhem B, west zuid Scherf
OMSCHRIJVING :	Oples Type
BOUWNUMMER(S) :	09, 10, 11, 22, 23, 26 en
SCHAAL :	
DATUM :	16-04-20