



PROJECT	:	Ede Kernhem B, west zuid Scherf 18
OMSCHRIJVING	:	Begane grond (Type C2)
BOUWNUMMER(S)	:	12
SCHAAL	:	1 : 50
DATUM	:	16-04-2025

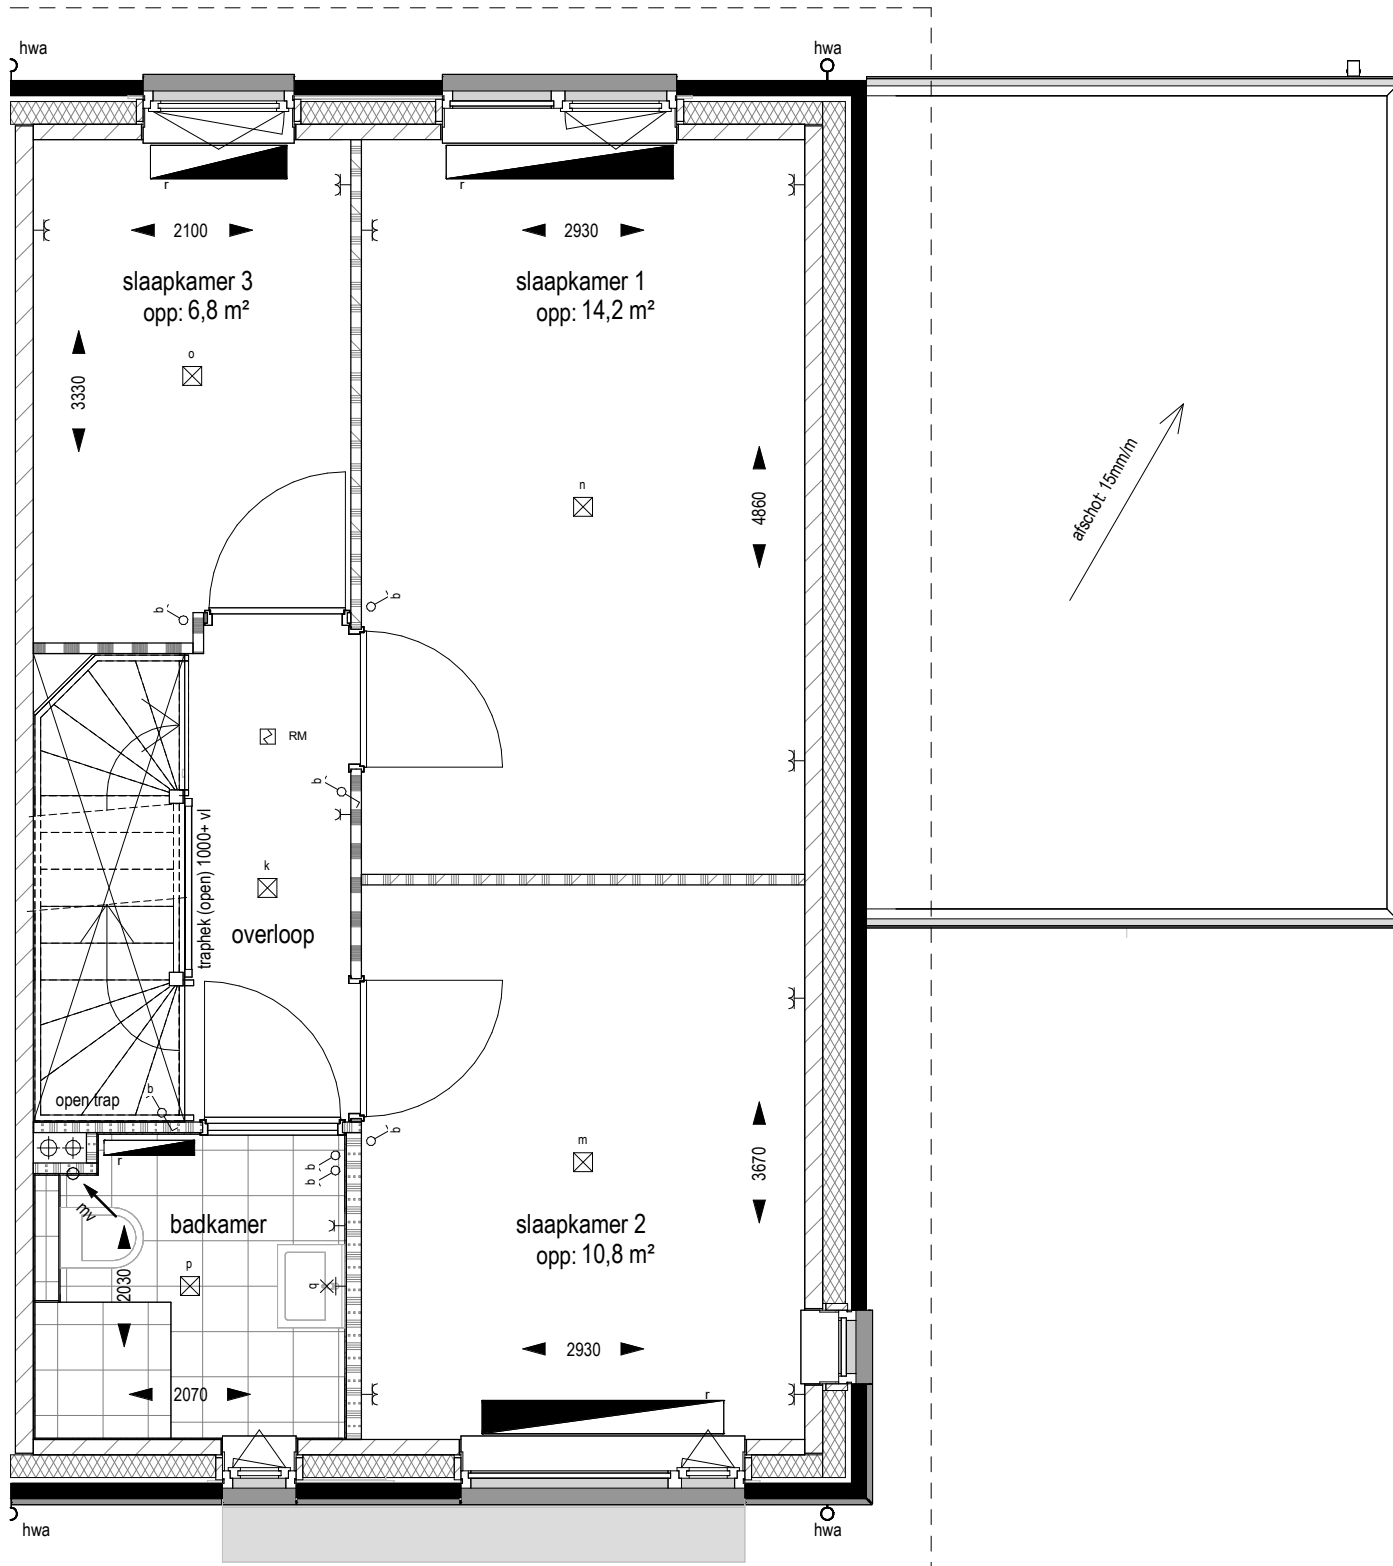


PROJECT	:	Ede Kernhem B, west zuid Scherf 18
OMSCHRIJVING	:	1e verdieping (Type C2)
BOUWNUMMER(S)	:	12
SCHAAL	:	1 : 50
DATUM	:	16-04-2025

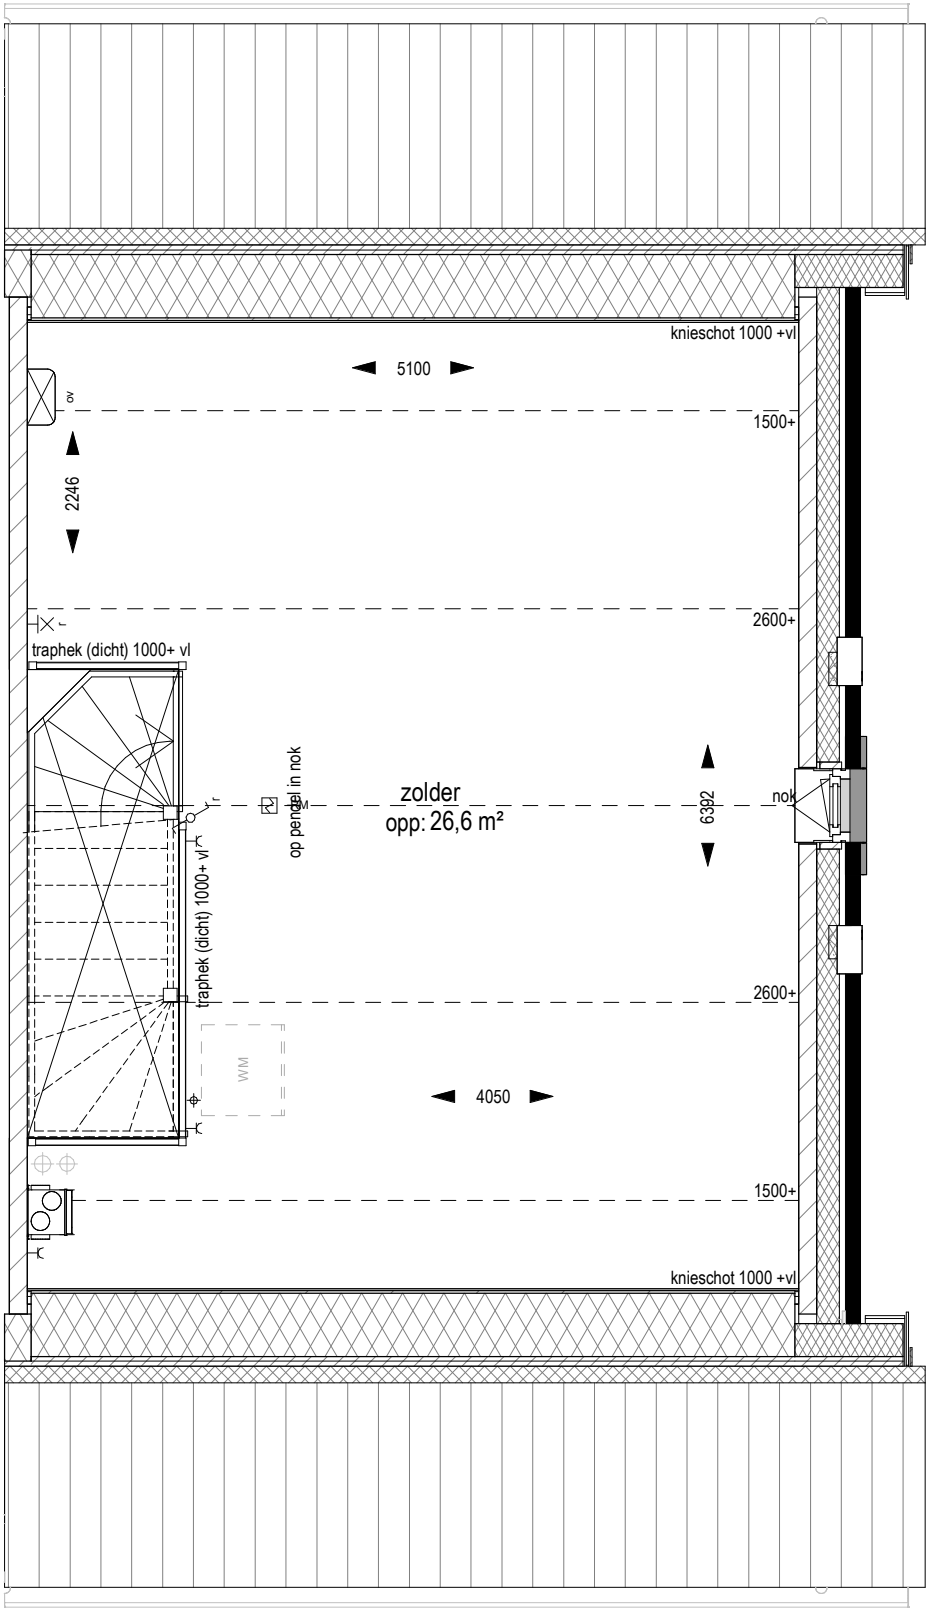

PROJECT	:	Ede Kernhem B, west zuid Scherf 18
OMSCHRIJVING	:	2e verdieping (Type C2)
BOUWNUMMER(S)	:	12
SCHAAL	:	1 : 50
DATUM	:	16-04-2025




voorgevel

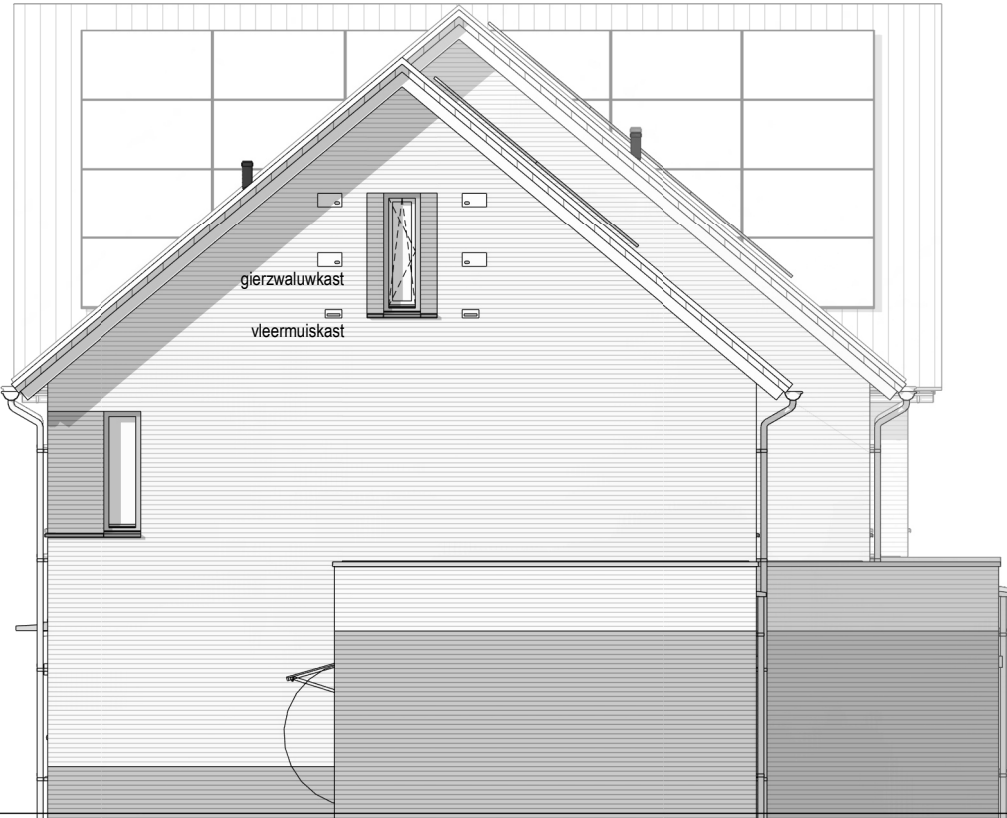

rechter gevel



achtergevel

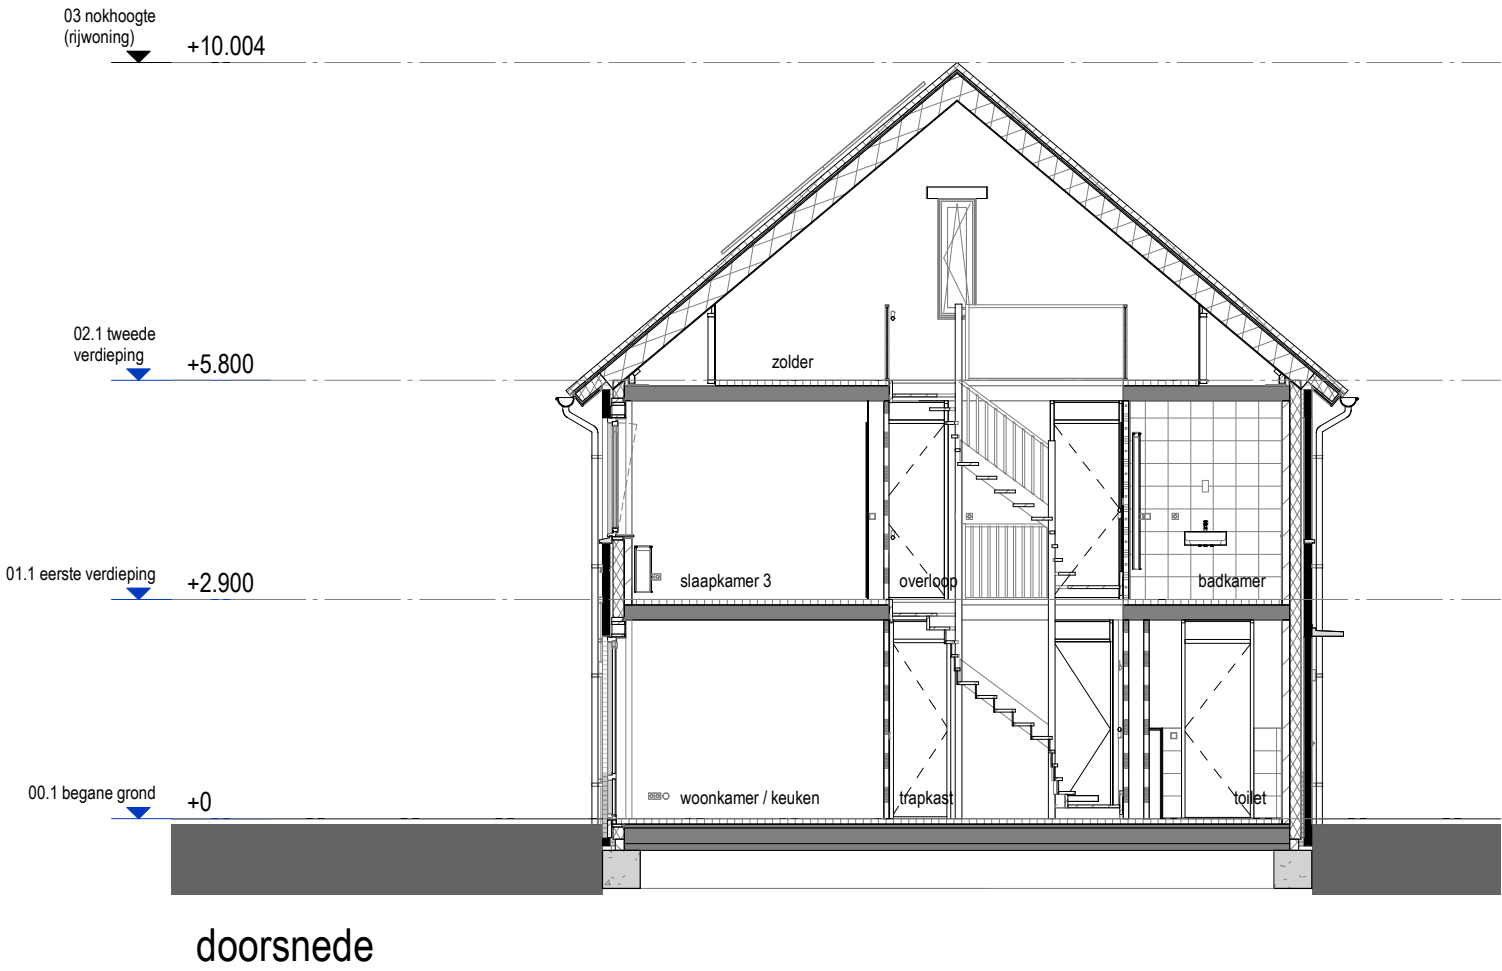

PROJECT	:	Ede Kernhem B, west zuid Scherf 18
OMSCHRIJVING	:	Doorsnede (Type C2)
BOUWNUMMER(S)	:	12
SCHAAL	:	1 : 100
DATUM	:	16-04-2025