



PROJECT	:	Ede Kernhem B, west zuid Scherf 18
OMSCHRIJVING	:	1e verdieping (Type E1s)
BOUWNUMMER(S)	:	13
SCHAAL	:	1 : 50
DATUM	:	16-04-2025

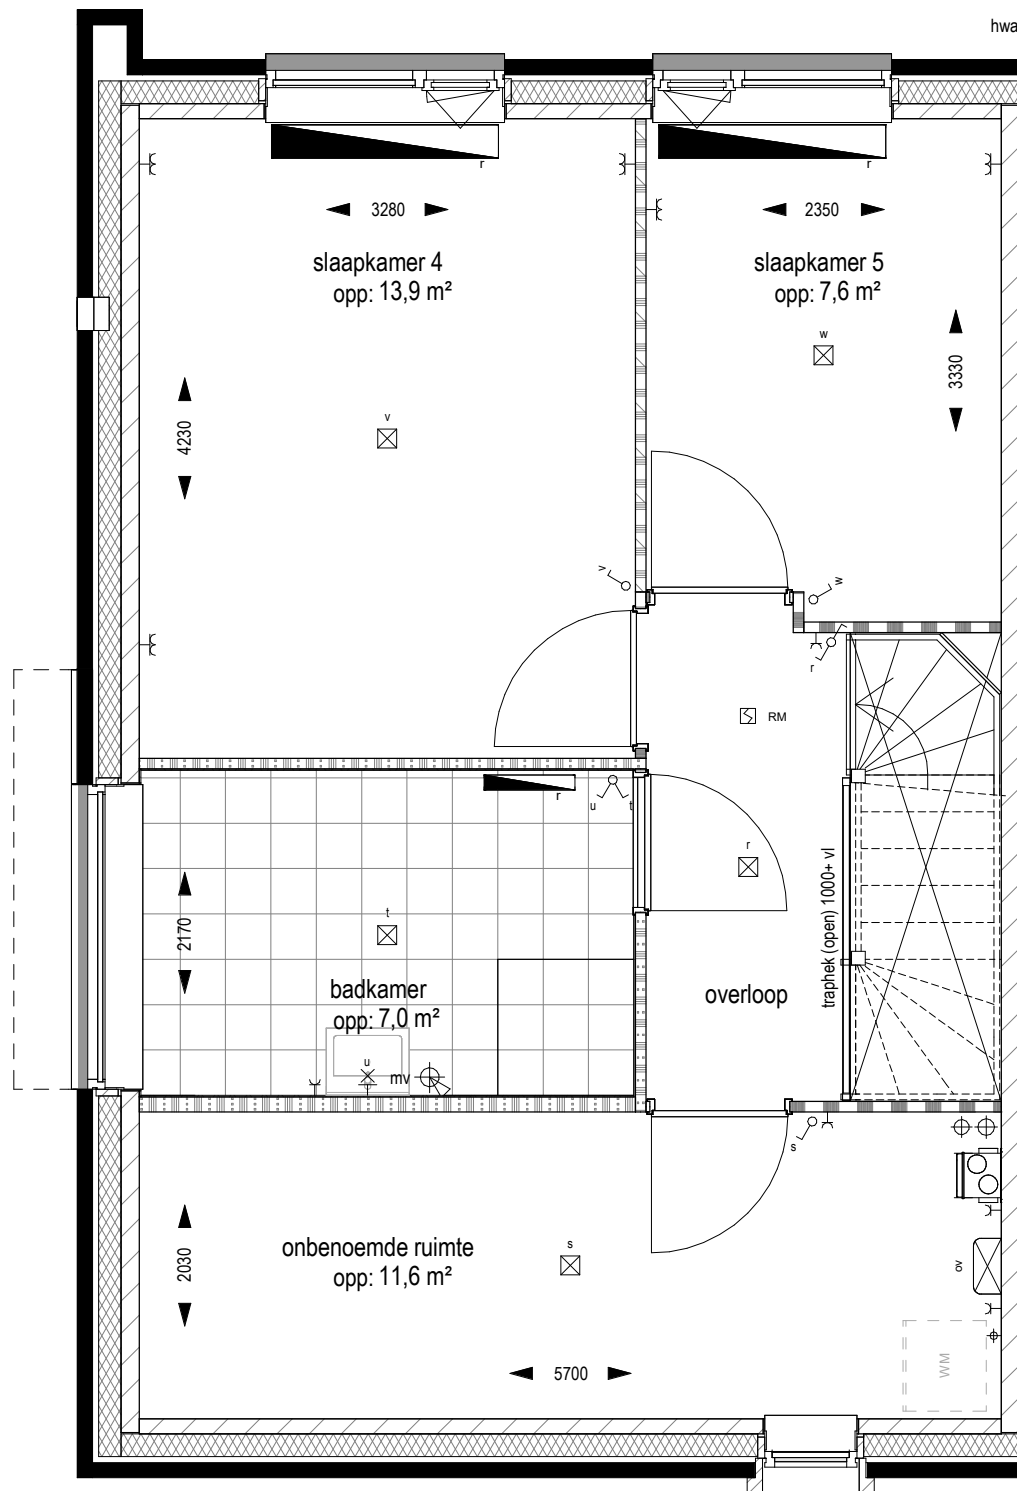

PROJECT :	Ede Kernhem B, west zuid Scherf 18
OMSCHRIJVING :	2e verdieping (Type E1s)
BOUWNUMMER(S) :	13
SCHAAL :	1 : 50
DATUM :	16-04-2025

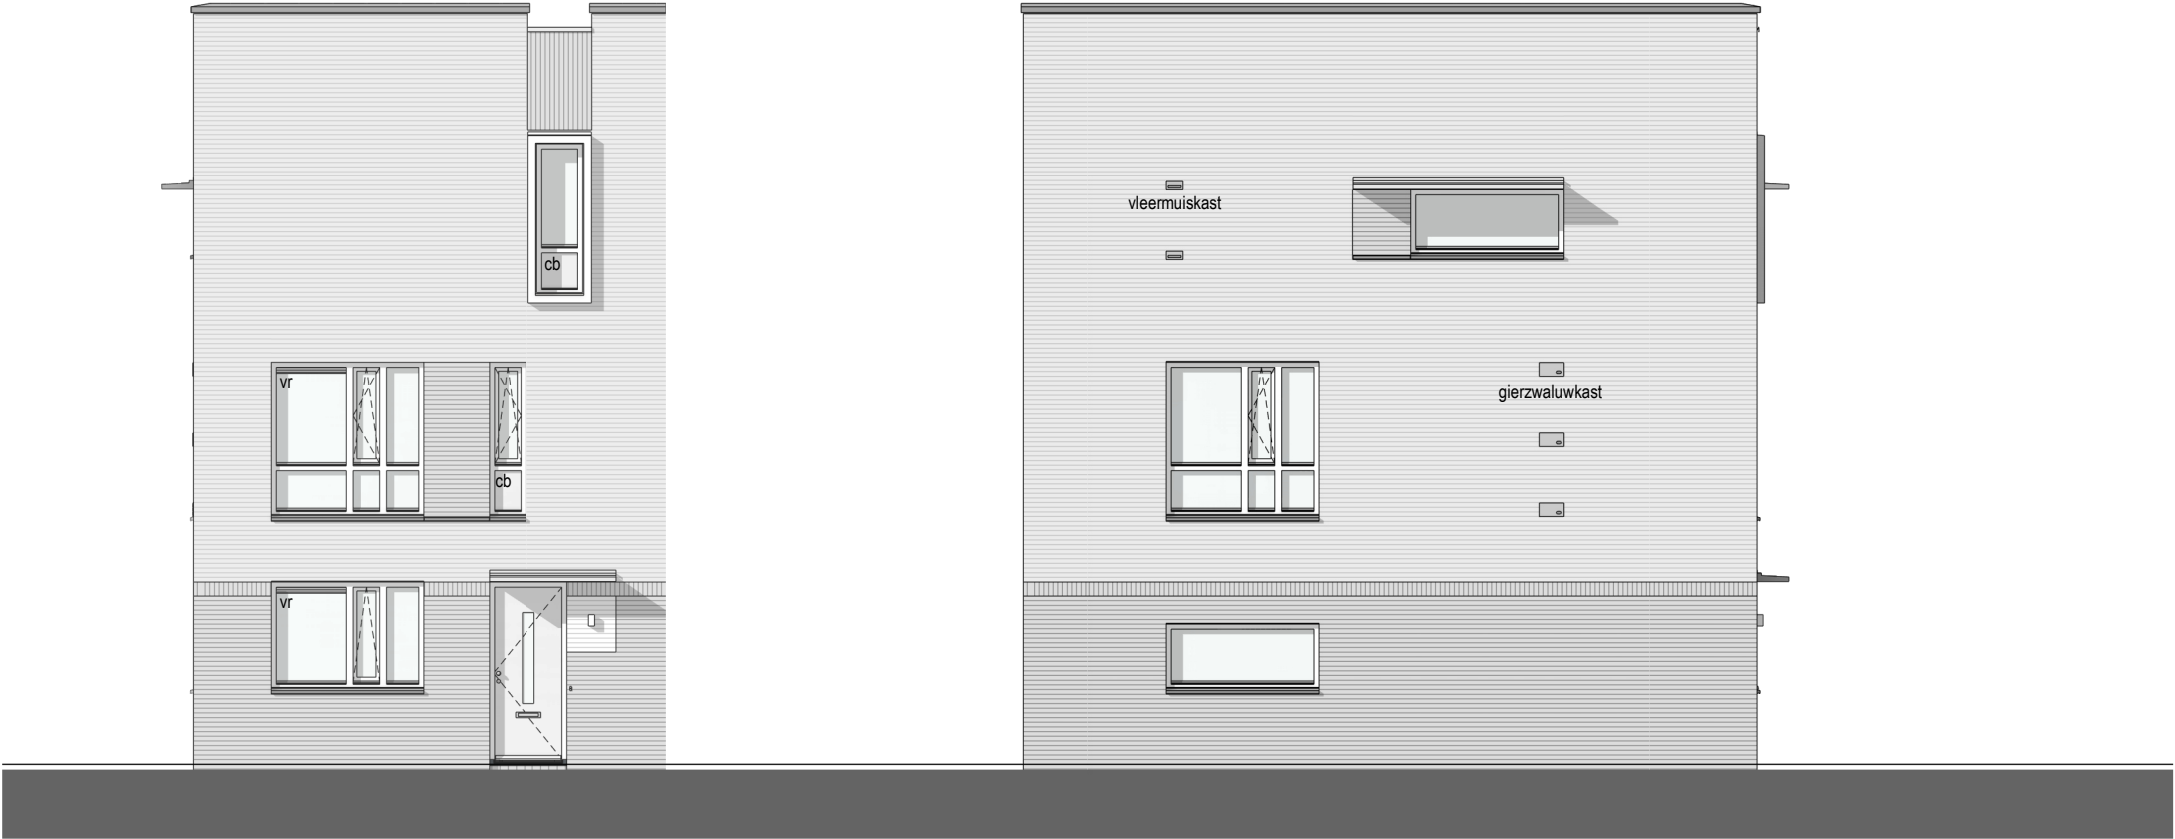

voorgevel

linker gevel



achtergevel

doorsnede