



begane grond  
1 : 50

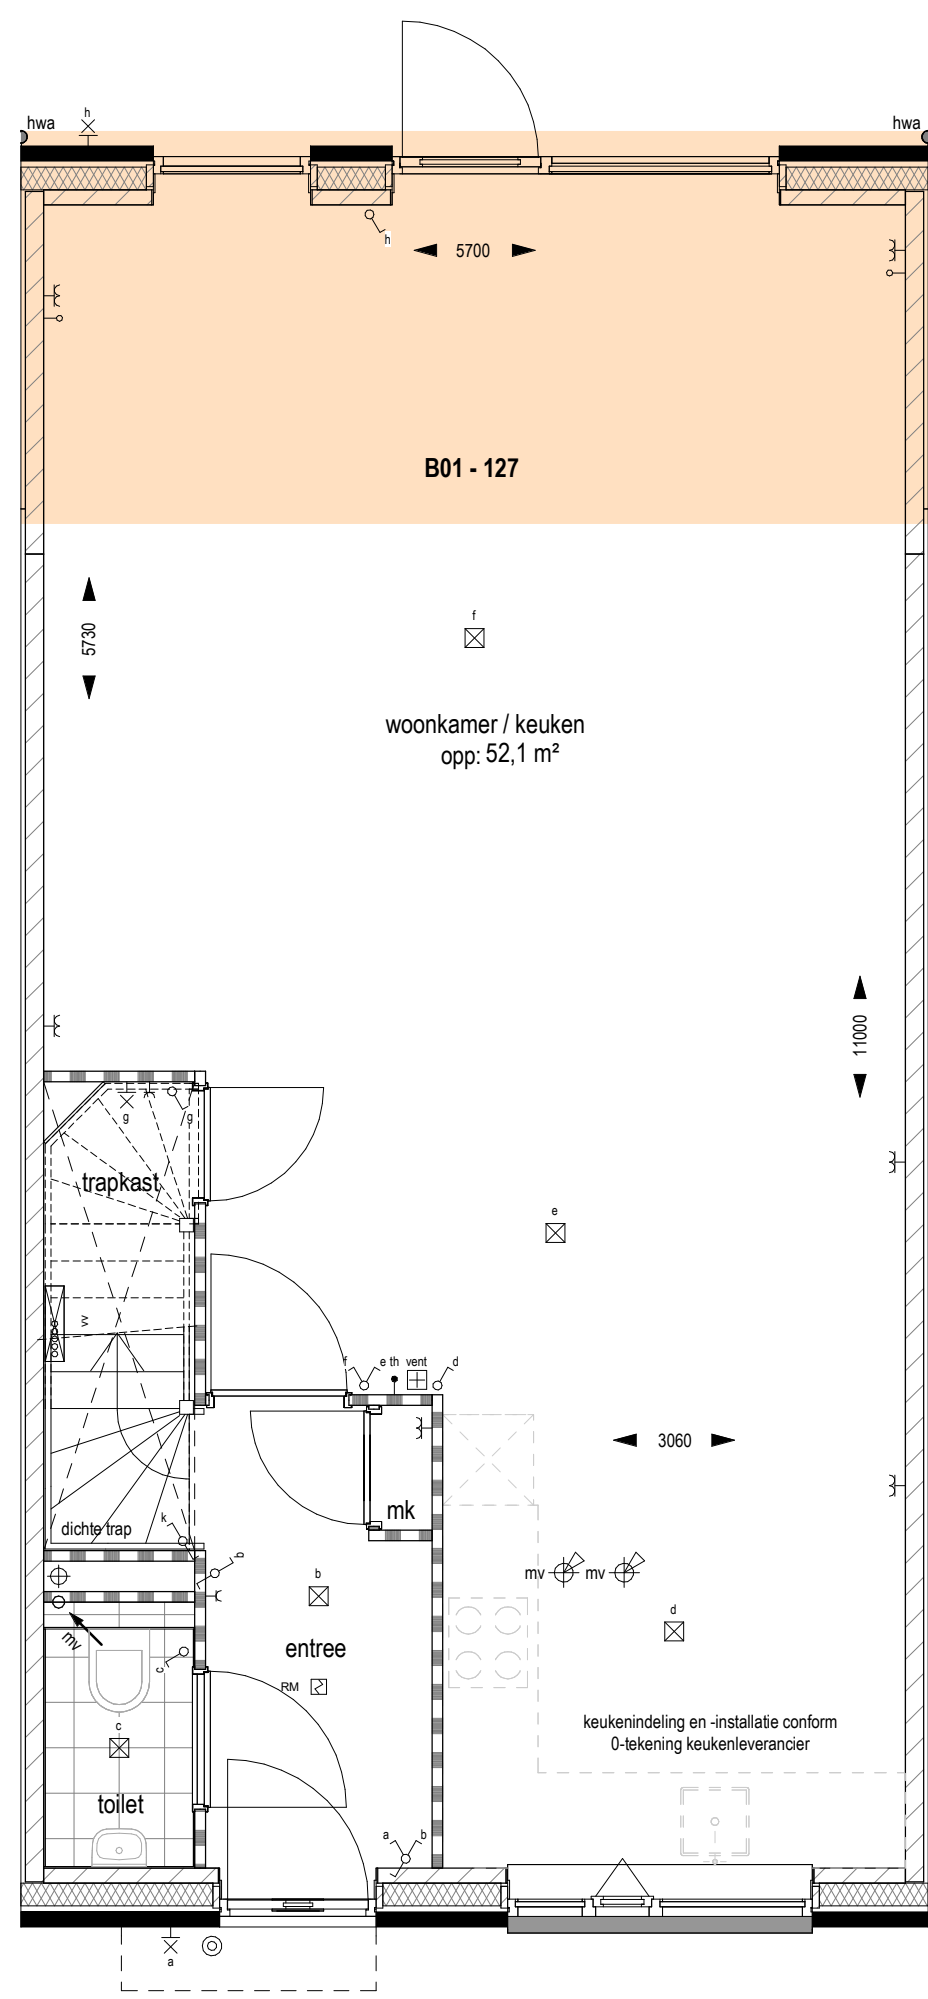


begane grond  
1 : 50

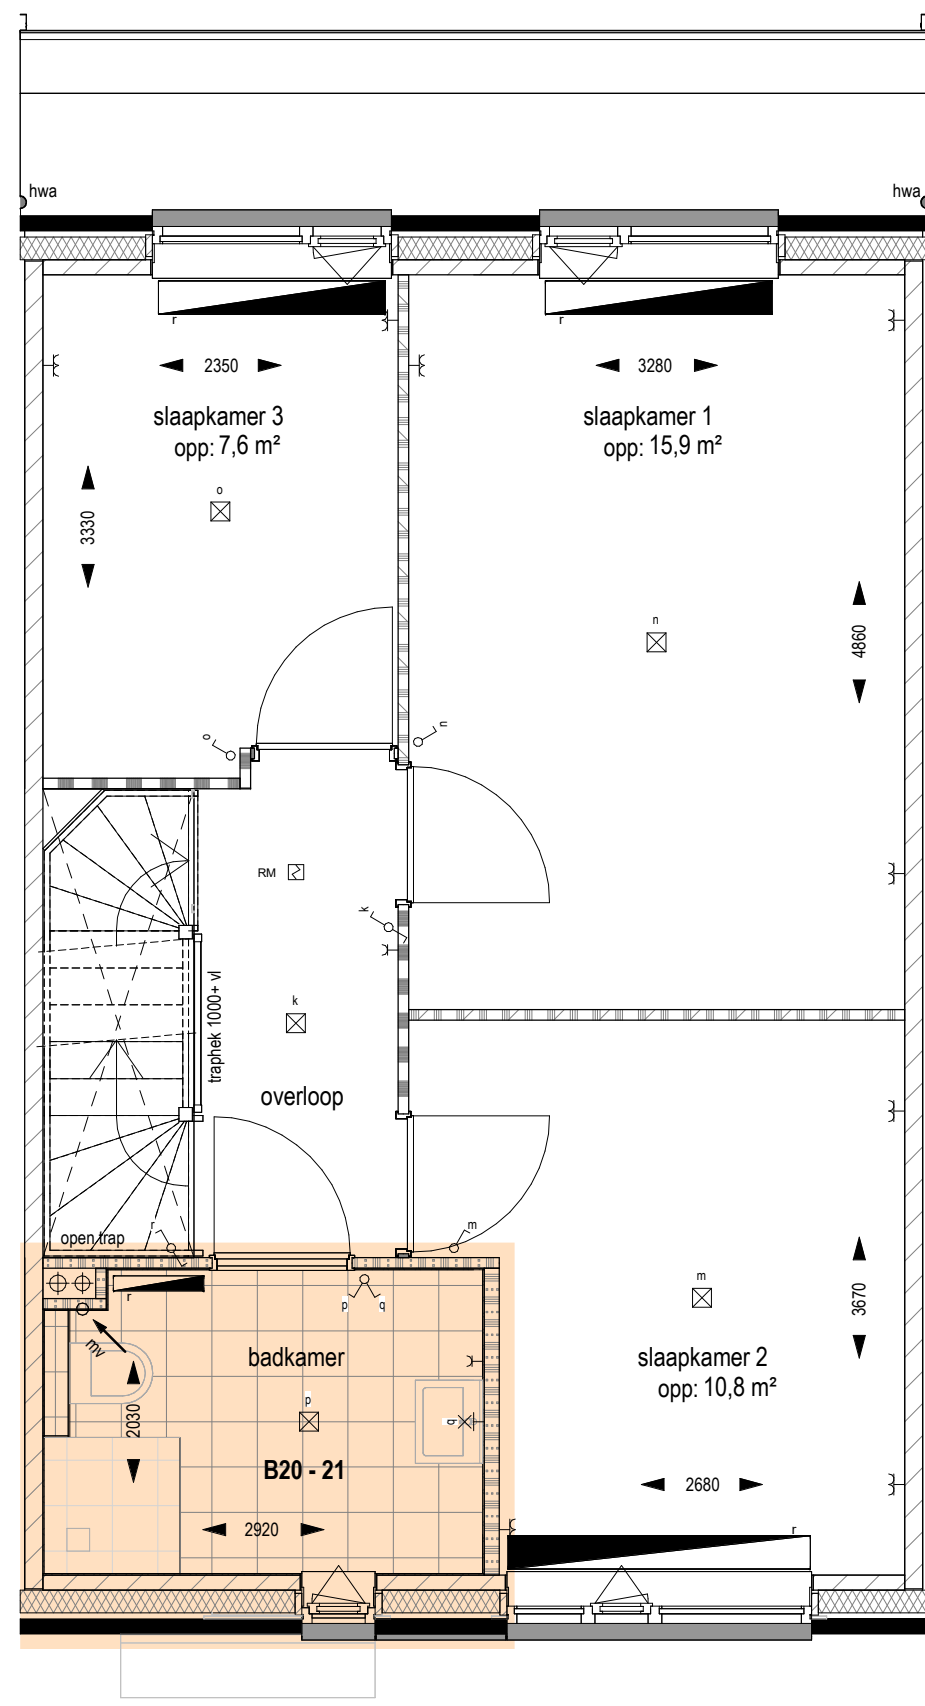


eerste verdieping  
1 : 50




achtergevel  
1 : 100

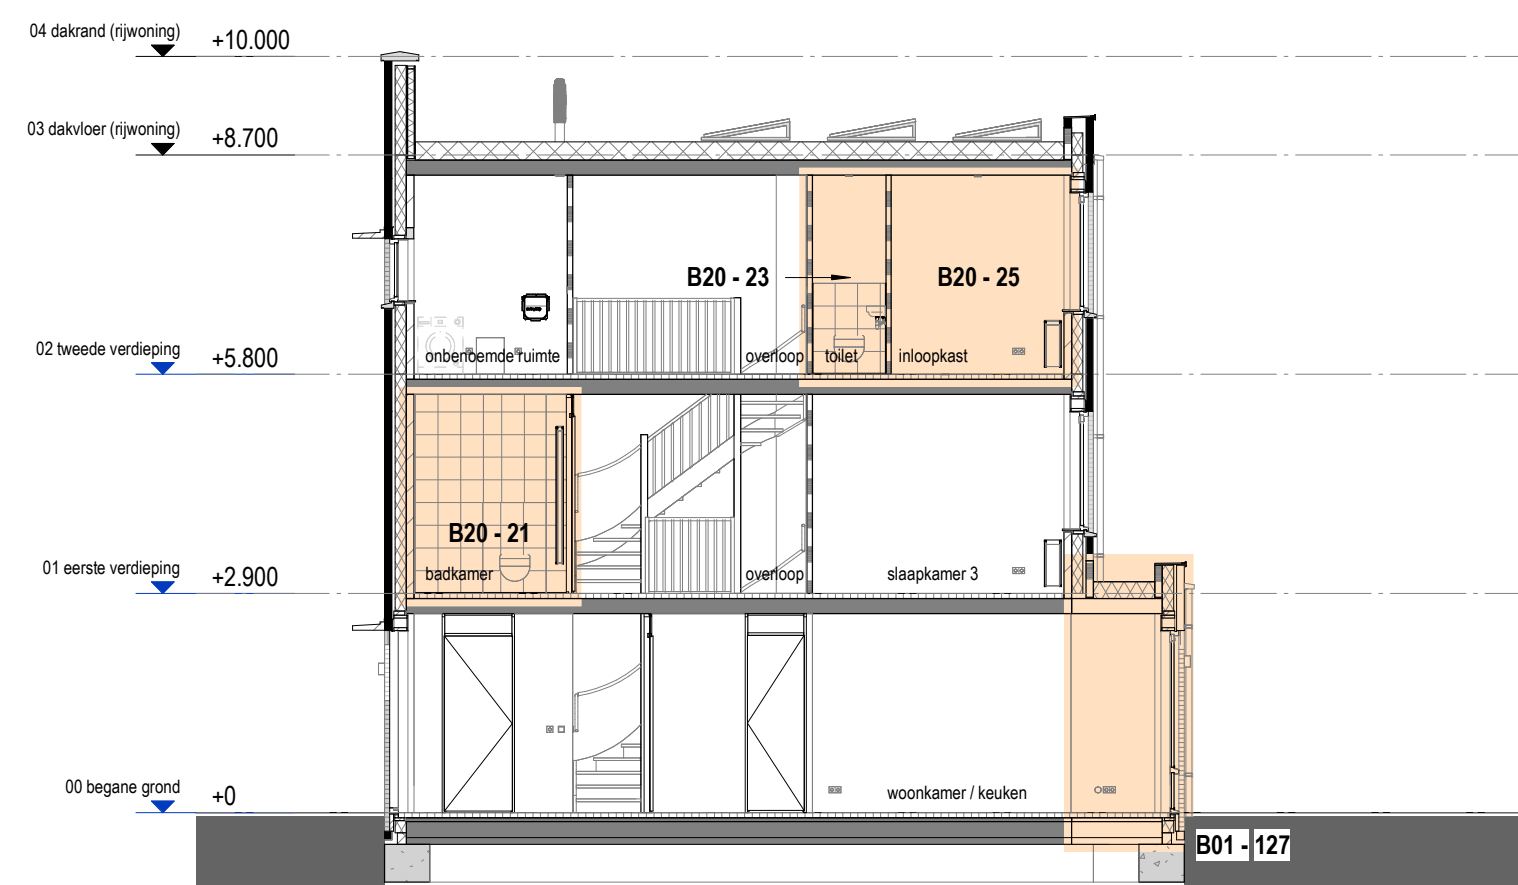

doorsnede  
1 : 100

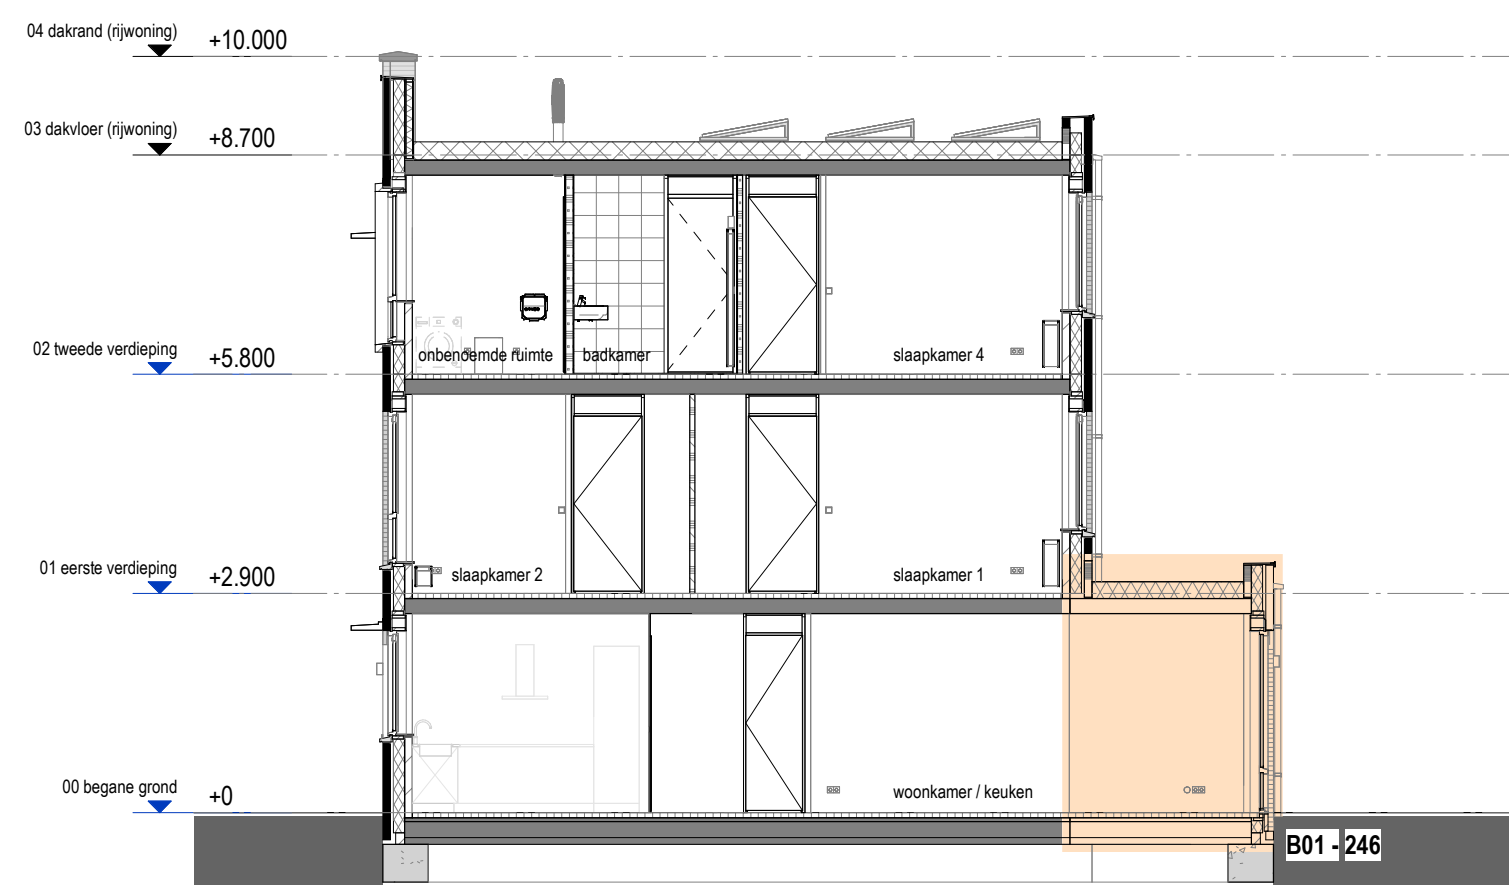

doorsnede  
1 : 100

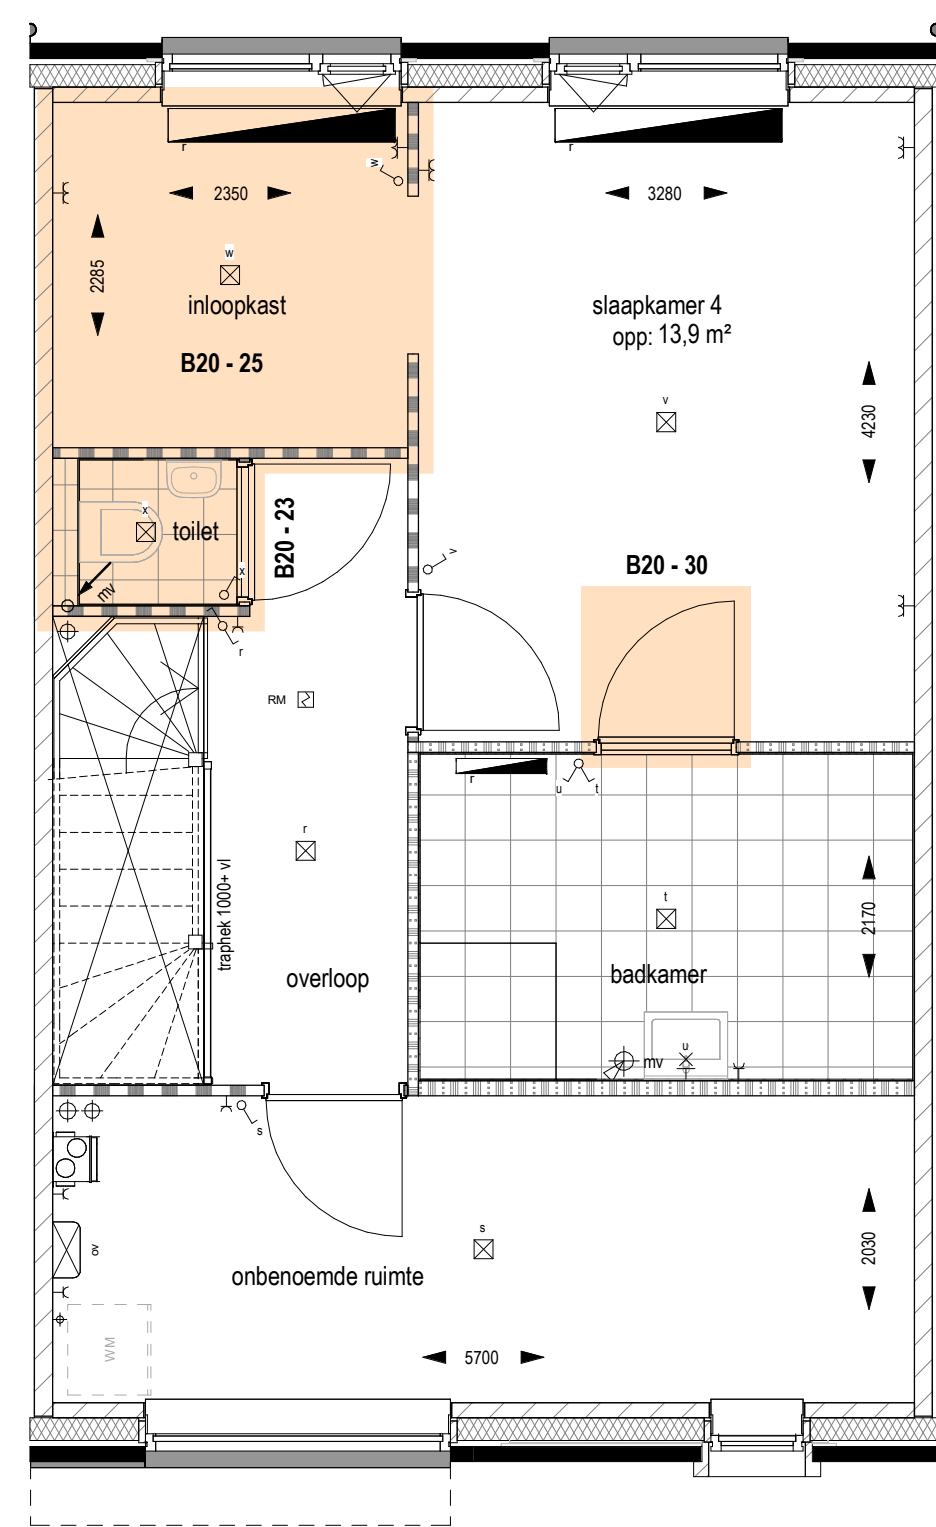

tweede verdieping  
1:50

[illegible]

PROJECT :	Ede Kernhem B, west zuid Scherf
OMSCHRIJVING :	Opties Type
BOUWNUMMER(S) :	14 t/m
SCHAAL :	
DATUM :	16-04-2021