

Handtekening:


Badk type E1s-F2s

Schaal: 1:20

Project: Scherf 18 - Ede

Badk bnr 13-15-17-19-1e VERD.avs

Datum 16 -4-2025

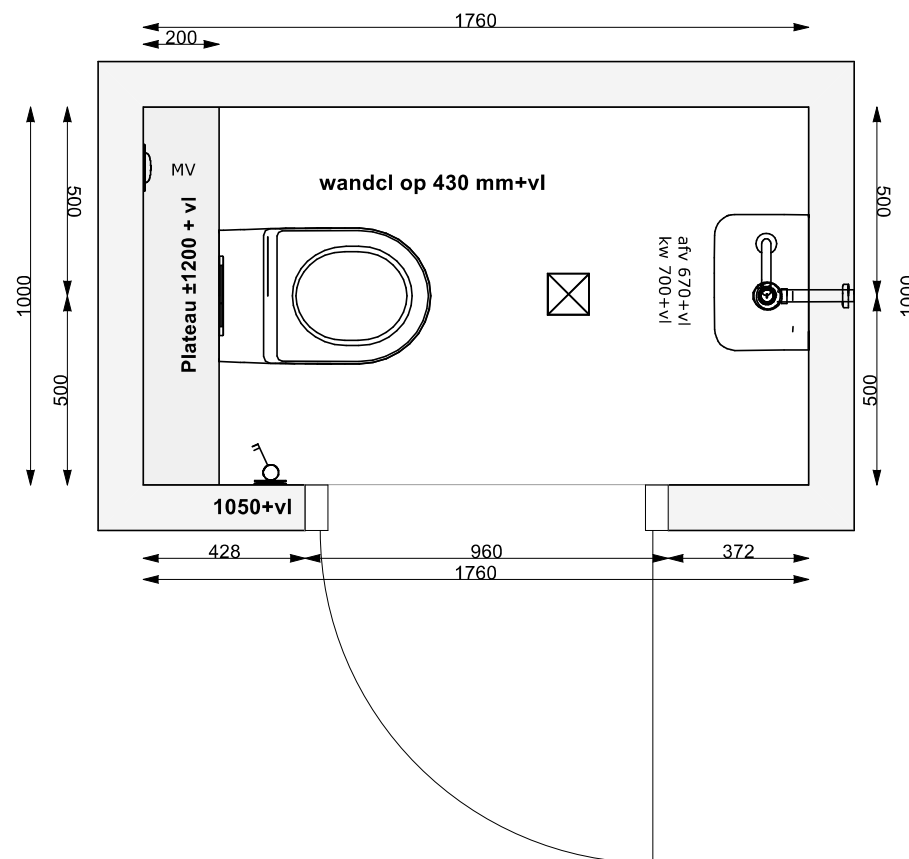

Handtekening:

Toilet type E1s-F1s

Schaal: 1:20

Project: Scherf 18 - Ede

Toilet bnr 13-15-17-19.avs

Datum 16 -4-2025