




PROJECT	:	Ede Kernhem B, west zuid Scherf 18
OMSCHRIJVING	:	Begane grond (Type F1)
BOUWNUMMER(S)	:	14, 16 & 18
SCHAAL	:	1 : 50
DATUM	:	16-04-2025

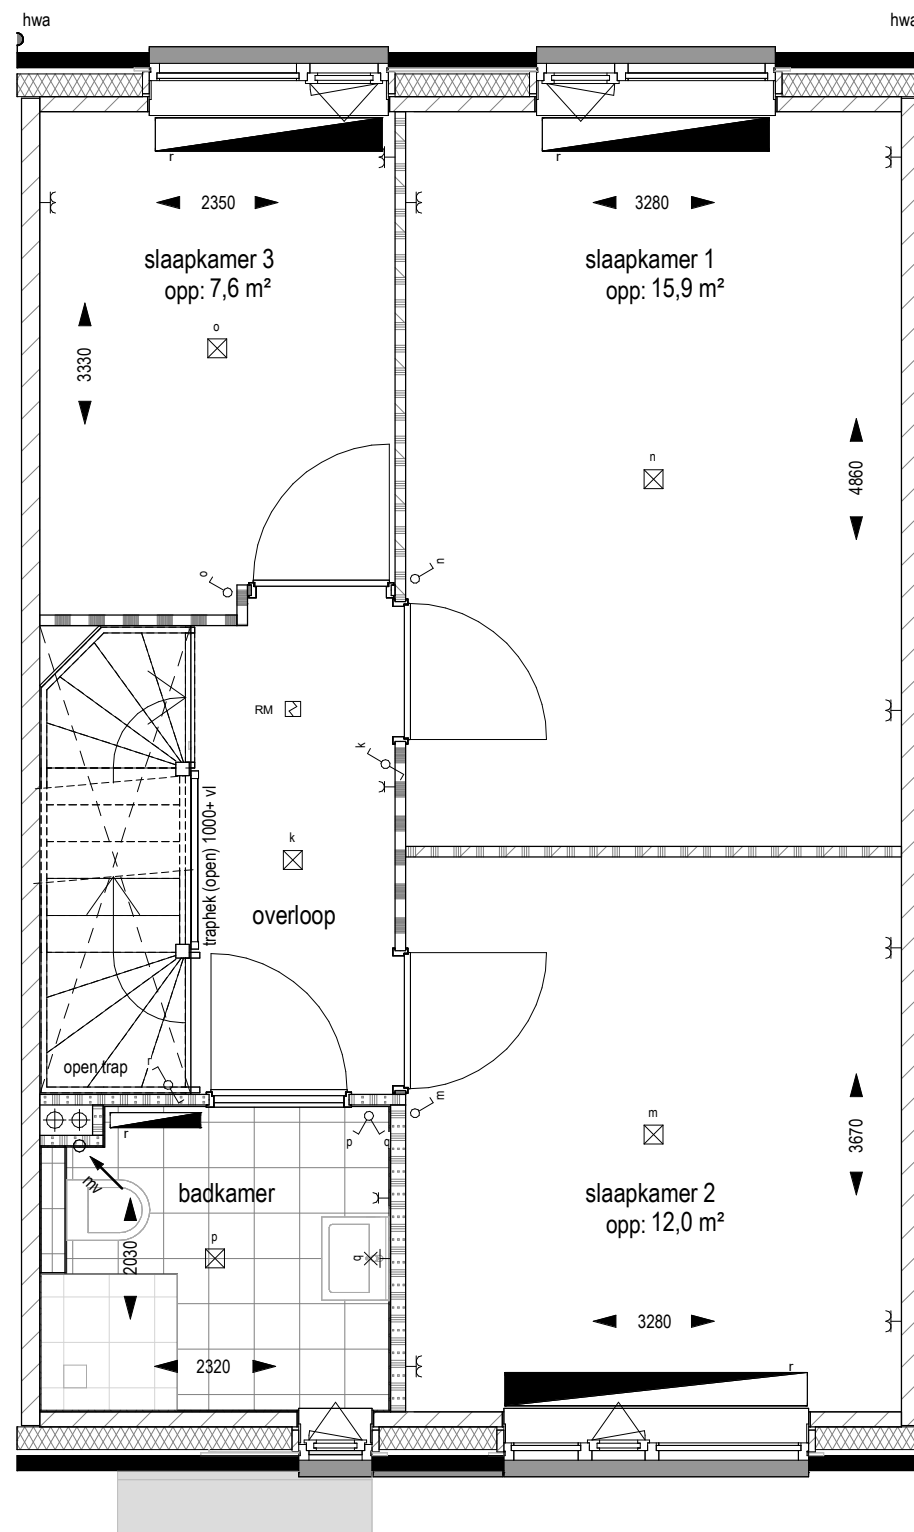

PROJECT	:	Ede Kernhem B, west zuid Scherf 18
OMSCHRIJVING	:	1e verdieping (Type F1)
BOUWNUMMER(S)	:	14, 16 & 18
SCHAAL	:	1 : 50
DATUM	:	16-04-2025

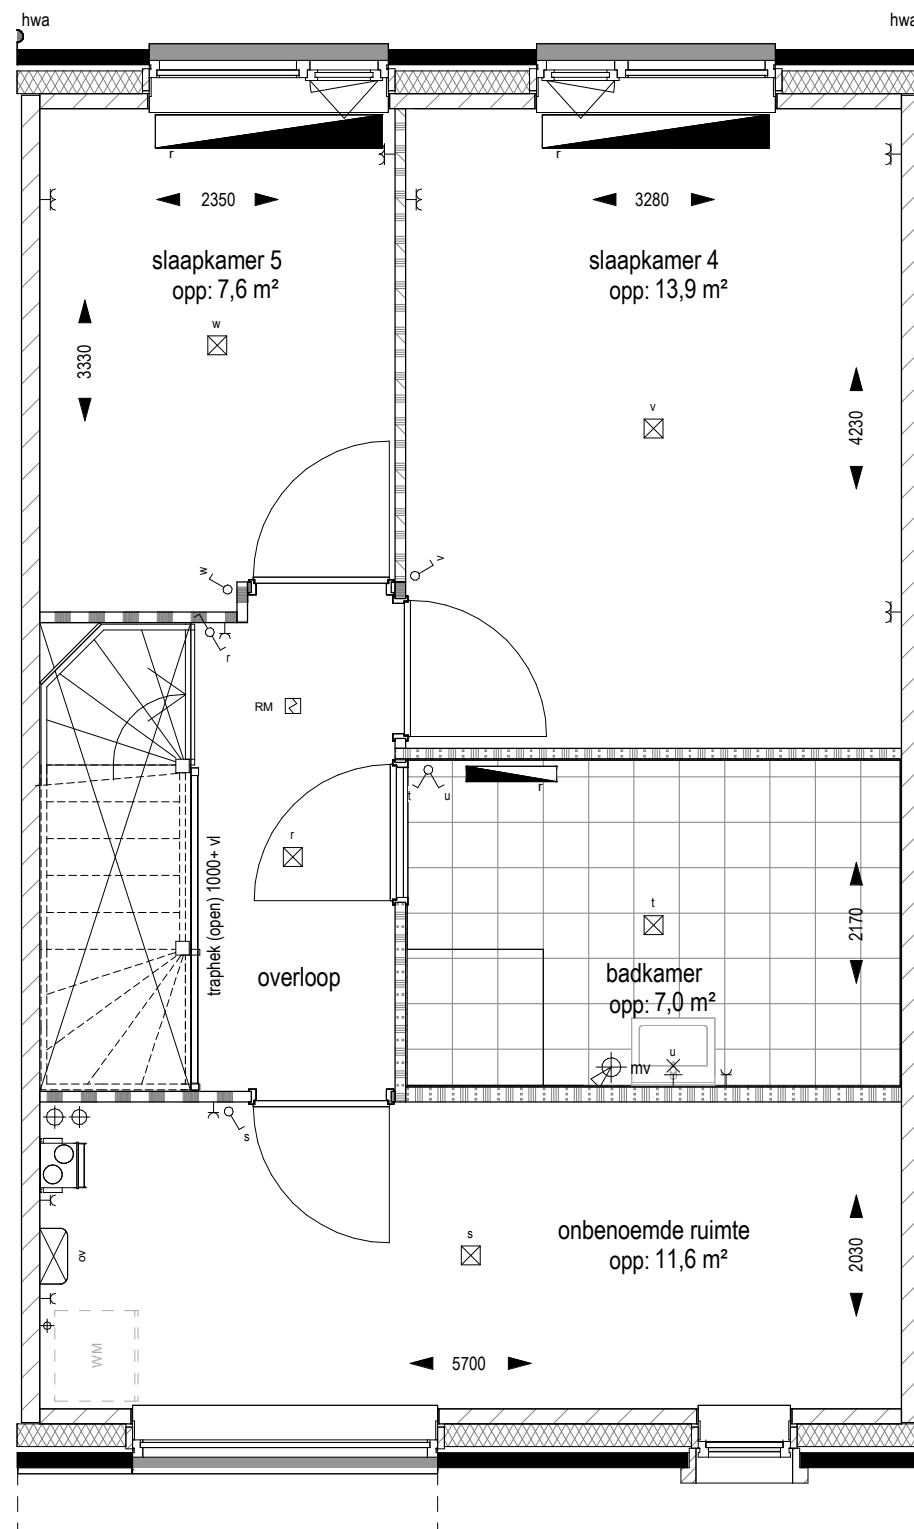


PROJECT	:	Ede Kernhem B, west zuid Scherf 18
OMSCHRIJVING	:	2e verdieping (Type F1)
BOUWNUMMER(S)	:	14, 16 & 18
SCHAAL	:	1 : 50
DATUM	:	16-04-2025

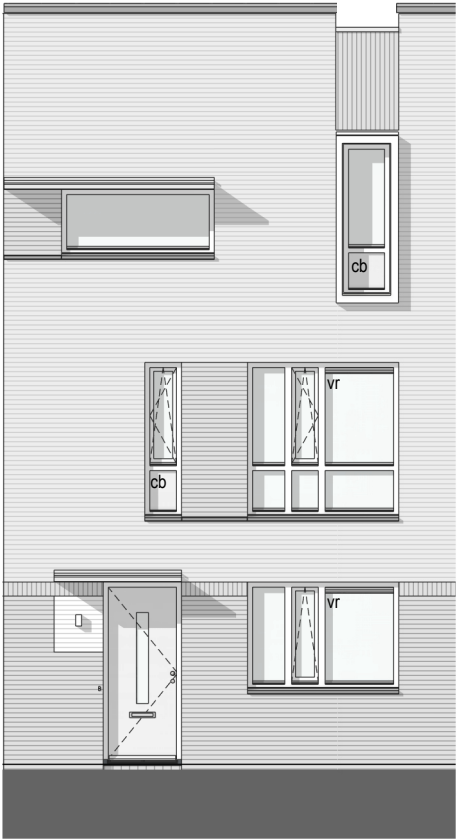

voorgevel



achtergevel

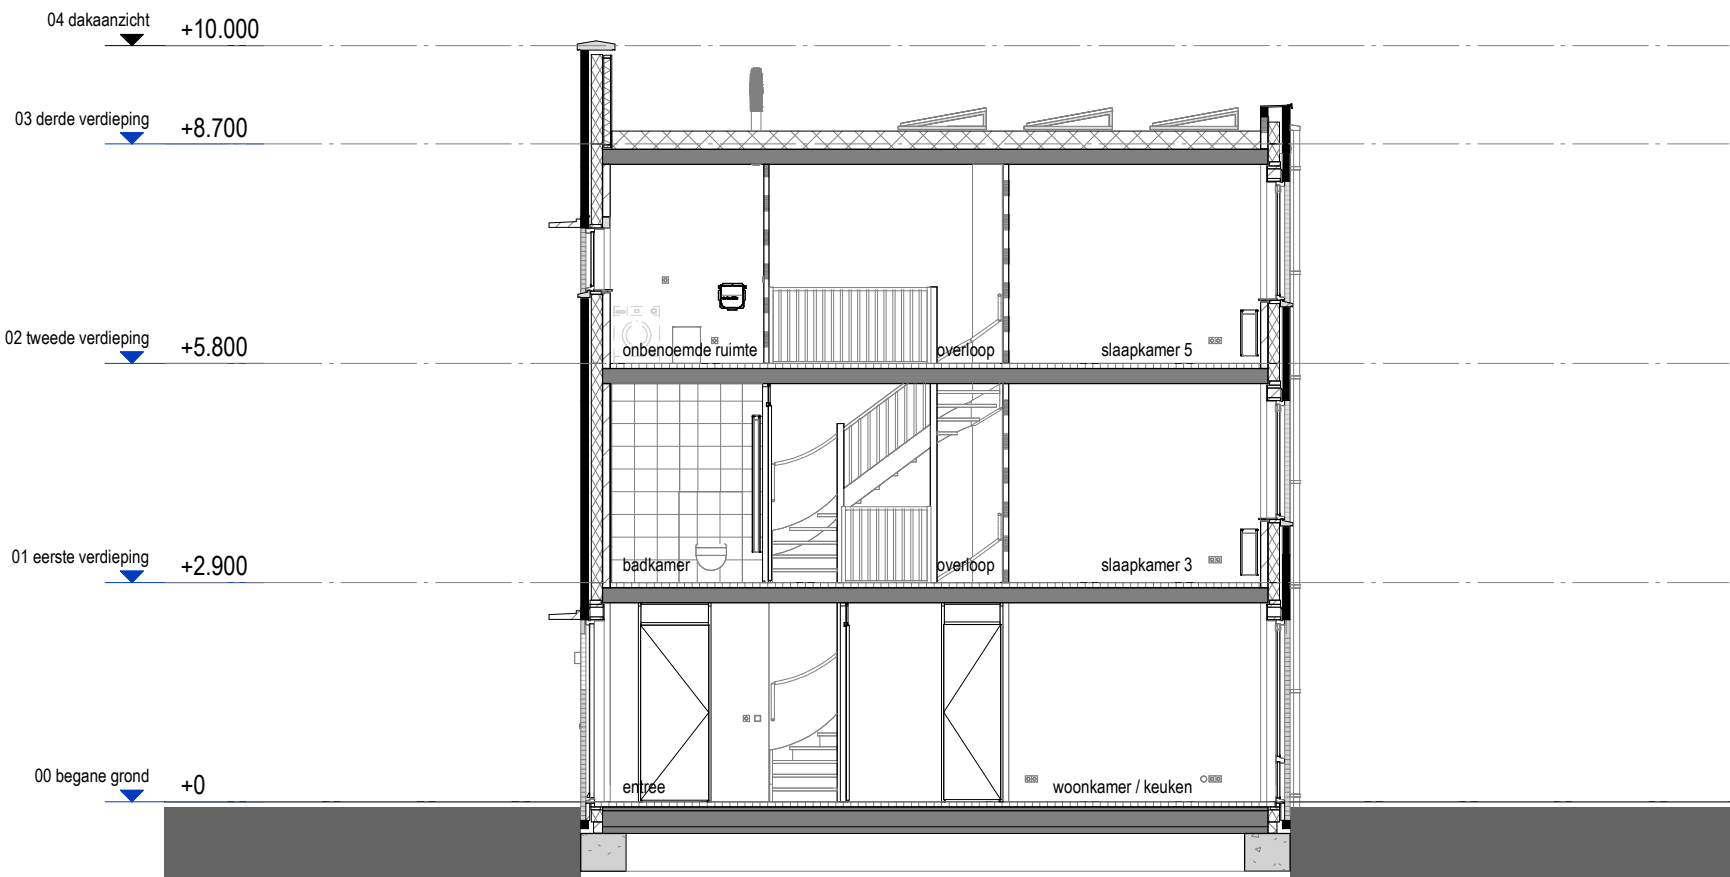

doorsnede

PROJECT	:	Ede Kernhem B, west zuid Scherf 18
OMSCHRIJVING	:	Gevels en doorsnede (Type F1)
BOUWNUMMER(S)	:	14, 16 & 18
SCHAAL	:	1 : 100
DATUM	:	16-04-2025