



PROJECT	:	Ede Kernhem B, west zuid Scherf 18
OMSCHRIJVING	:	Begane grond (Type D2s)
BOUWNUMMER(S)	:	23 & 27
SCHAAL	:	1 : 50
DATUM	:	16-04-2025




PROJECT	:	Ede Kernhem B, west zuid Scherf 18
OMSCHRIJVING	:	1e verdieping (Type D2s)
BOUWNUMMER(S)	:	23 & 27
SCHAAL	:	1 : 50
DATUM	:	16-04-2025

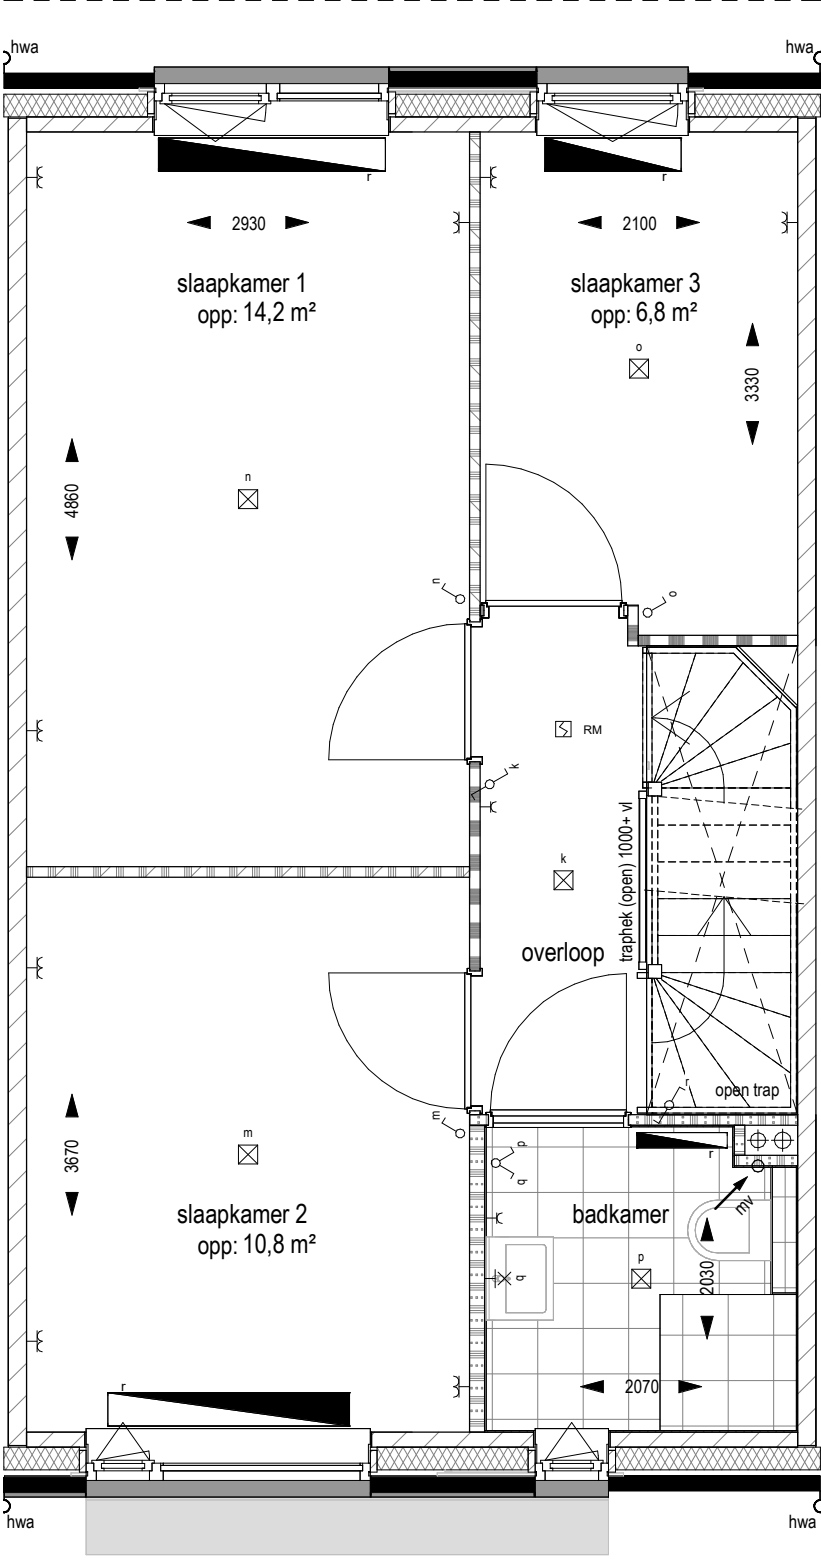

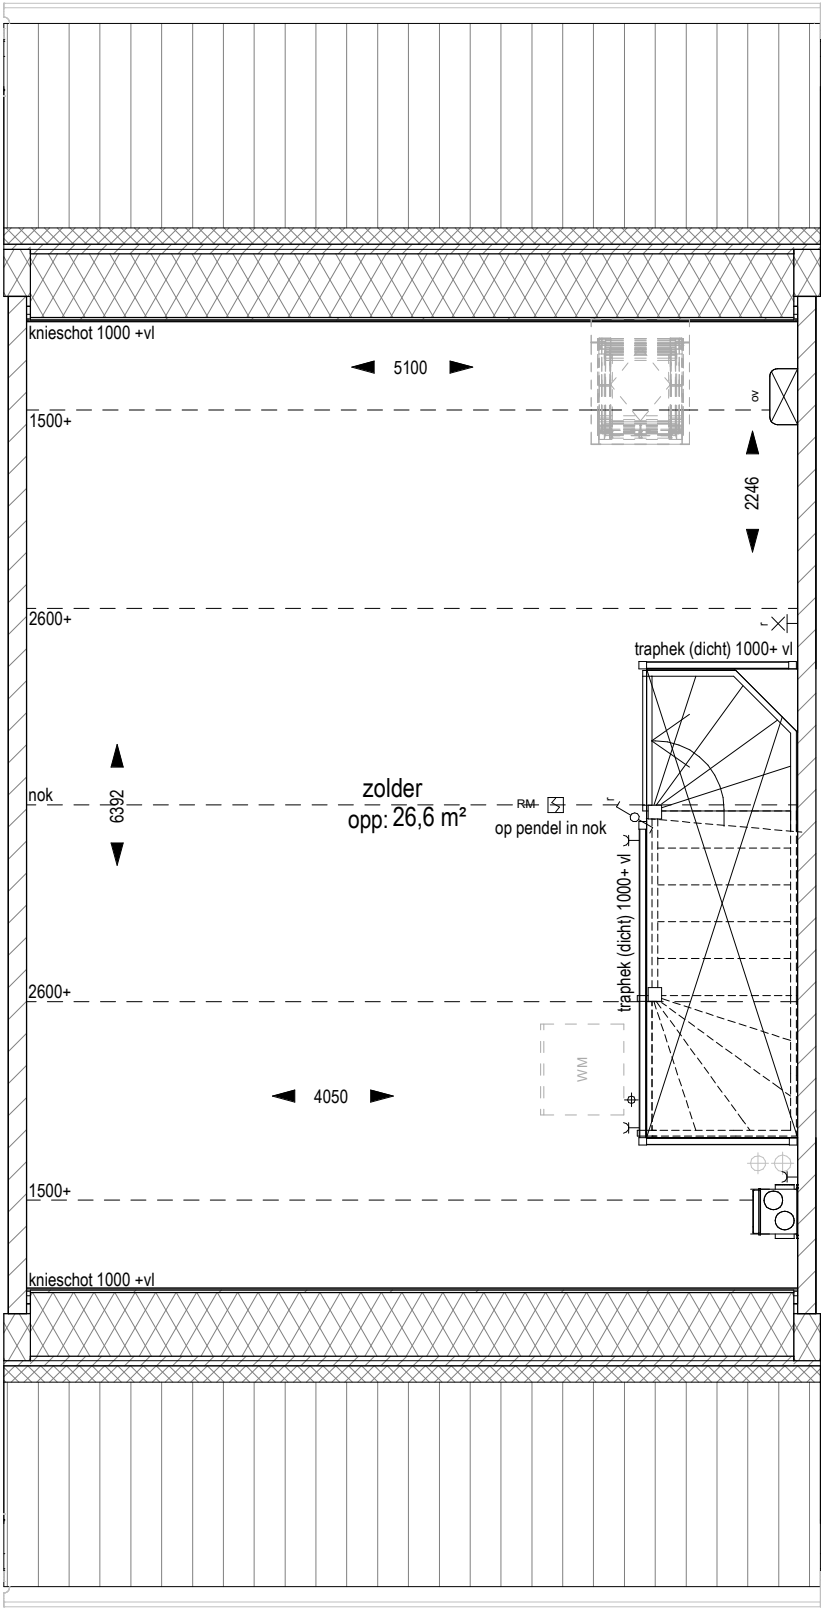

voorgevel

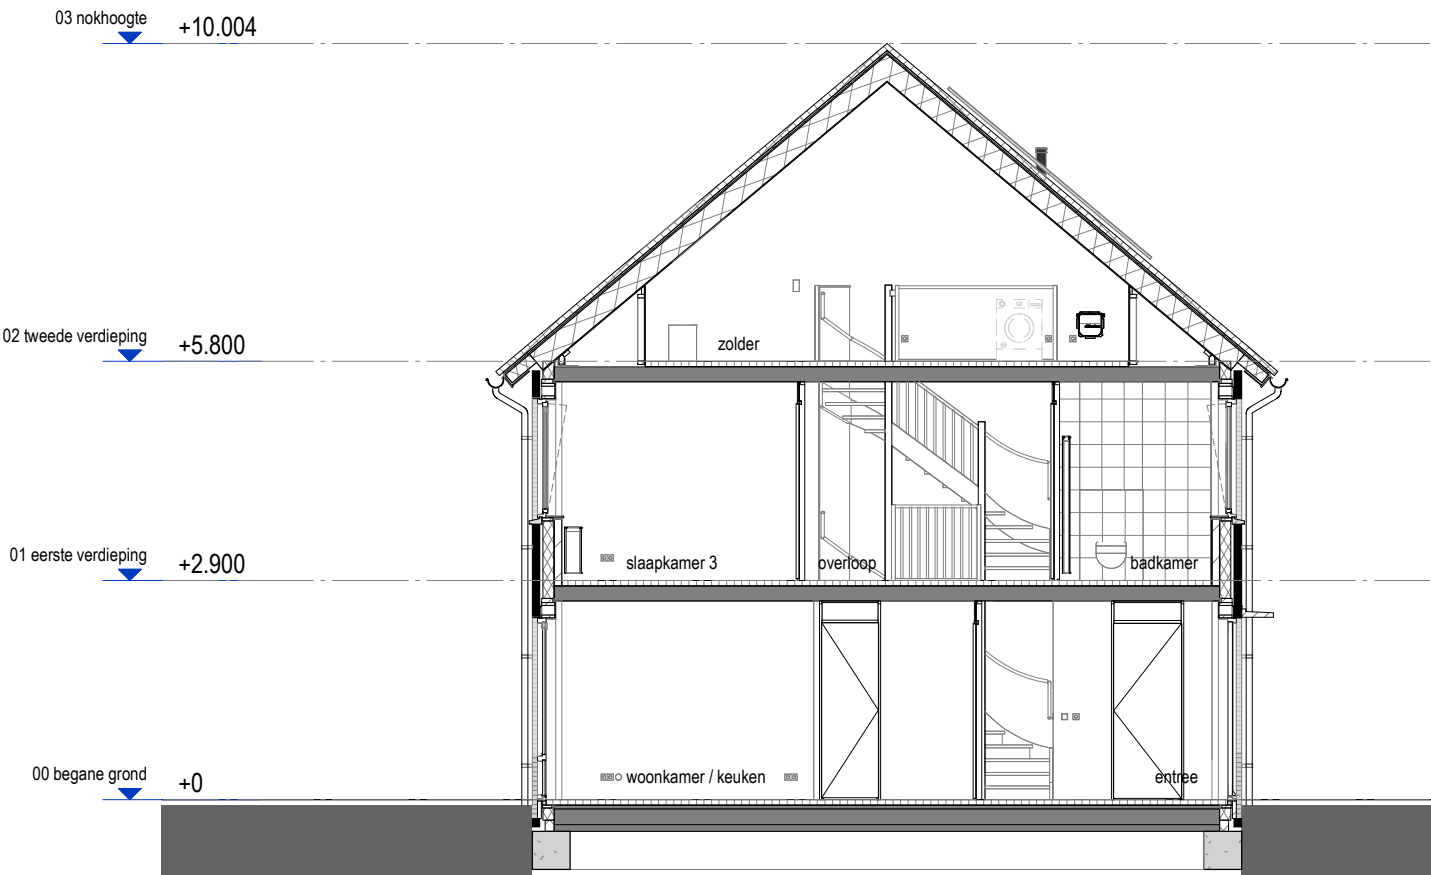

doorsnede



achtergevel