



| | | |
|---------------|---|------------------------------------|
| PROJECT | : | Ede Kernhem B, west zuid Scherf 18 |
| OMSCHRIJVING | : | Begane grond (Type C3s) |
| BOUWNUMMER(S) | : | 21 & 25 |
| SCHAAL | : | 1 : 50 |
| DATUM | : | 16-04-2025 |

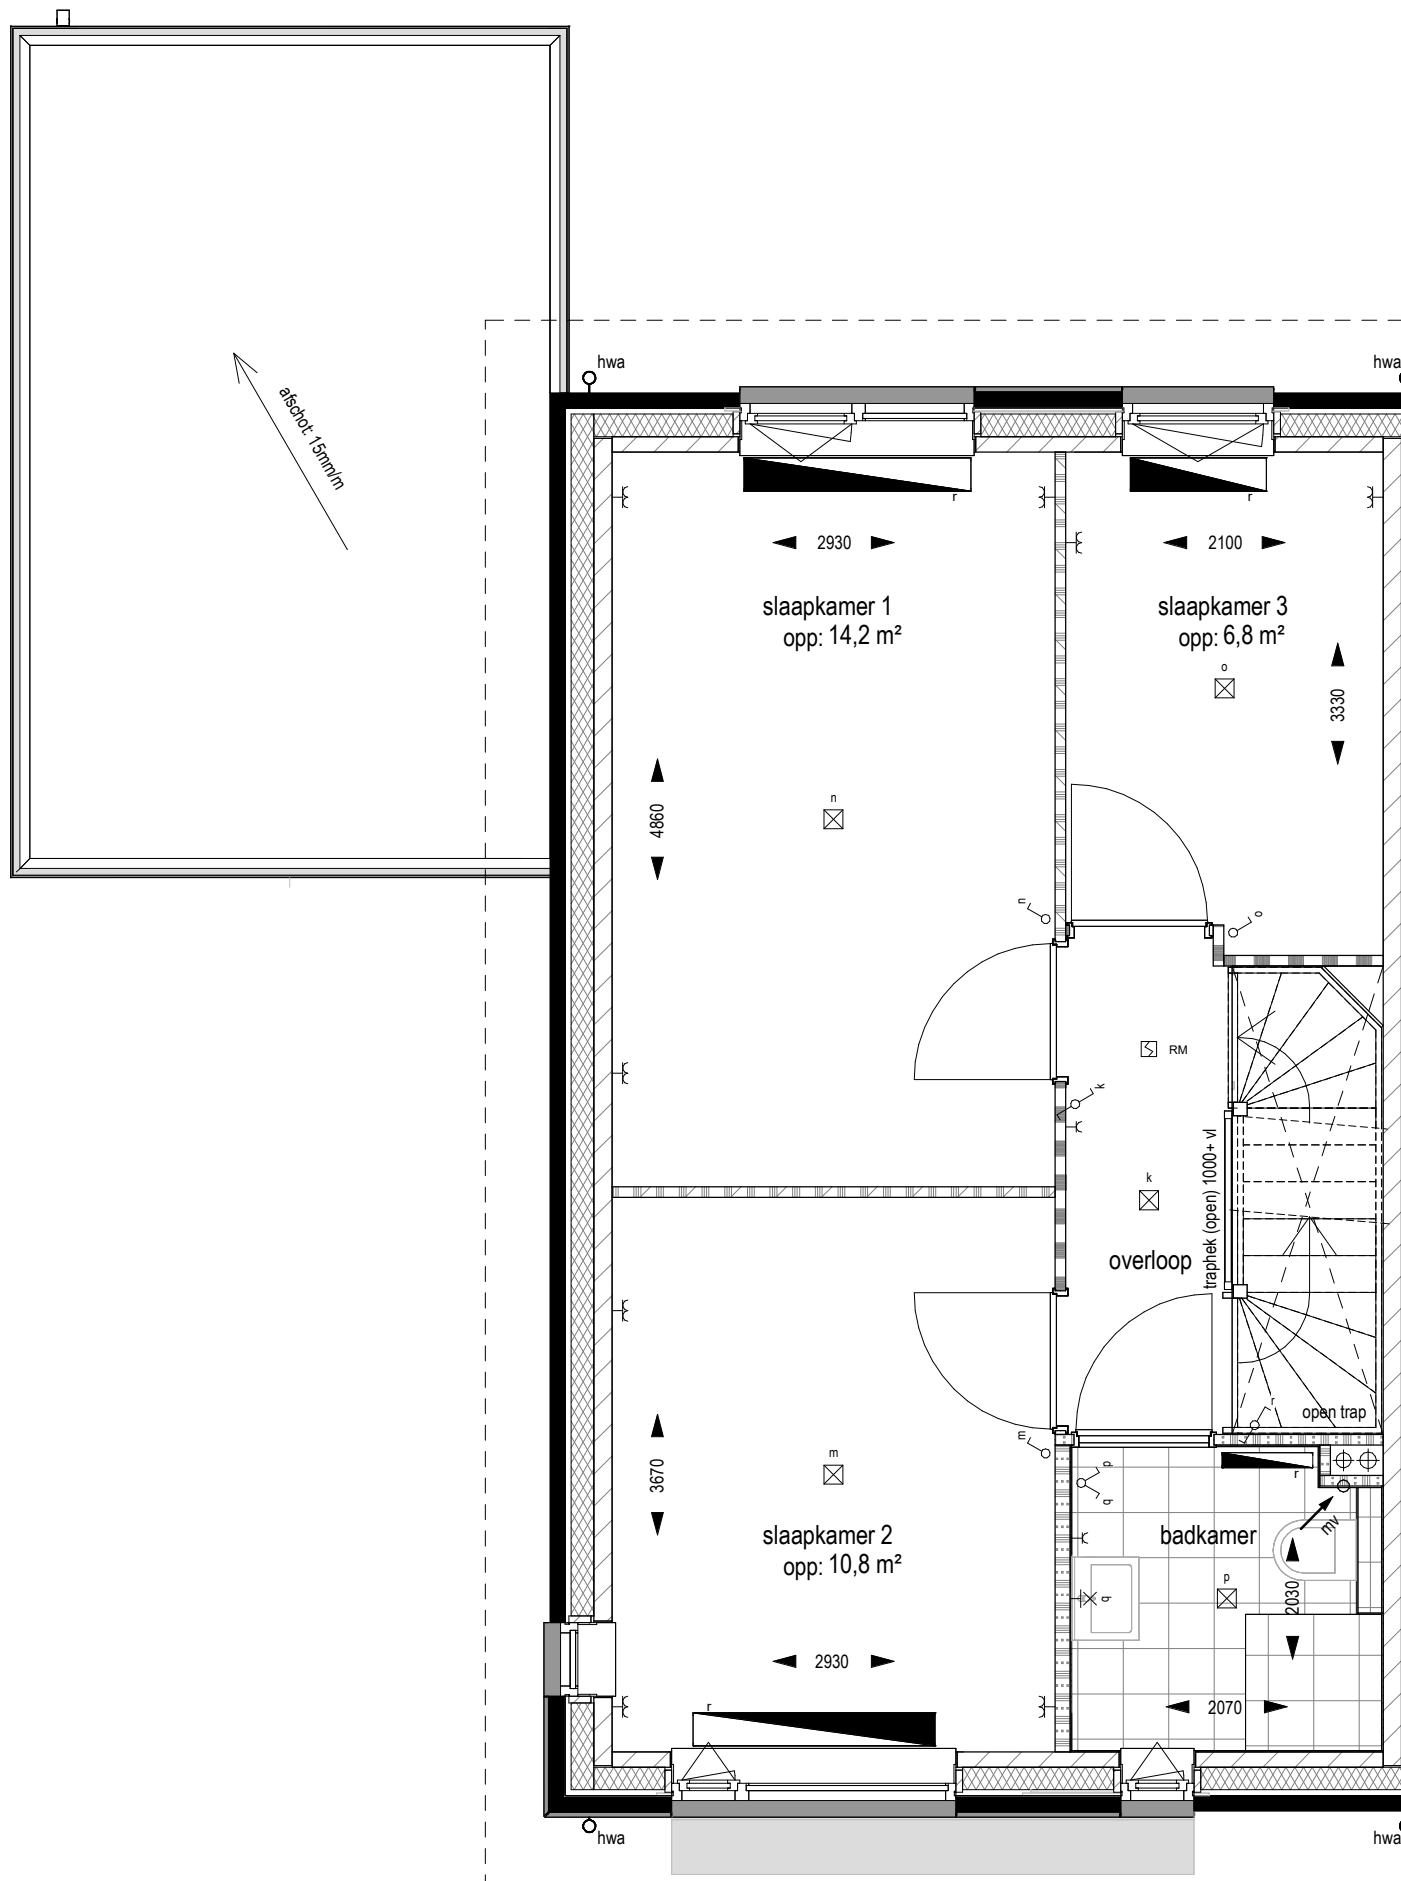


PROJECT :
OMSCHRIJVING :
BOUWNUMMER(S) :
SCHAAL :
DATUM :

Ede Kernhem B, west zuid Scherf 18
1e verdieping (Type C3s)
21 & 25
1 : 50
16-04-2025

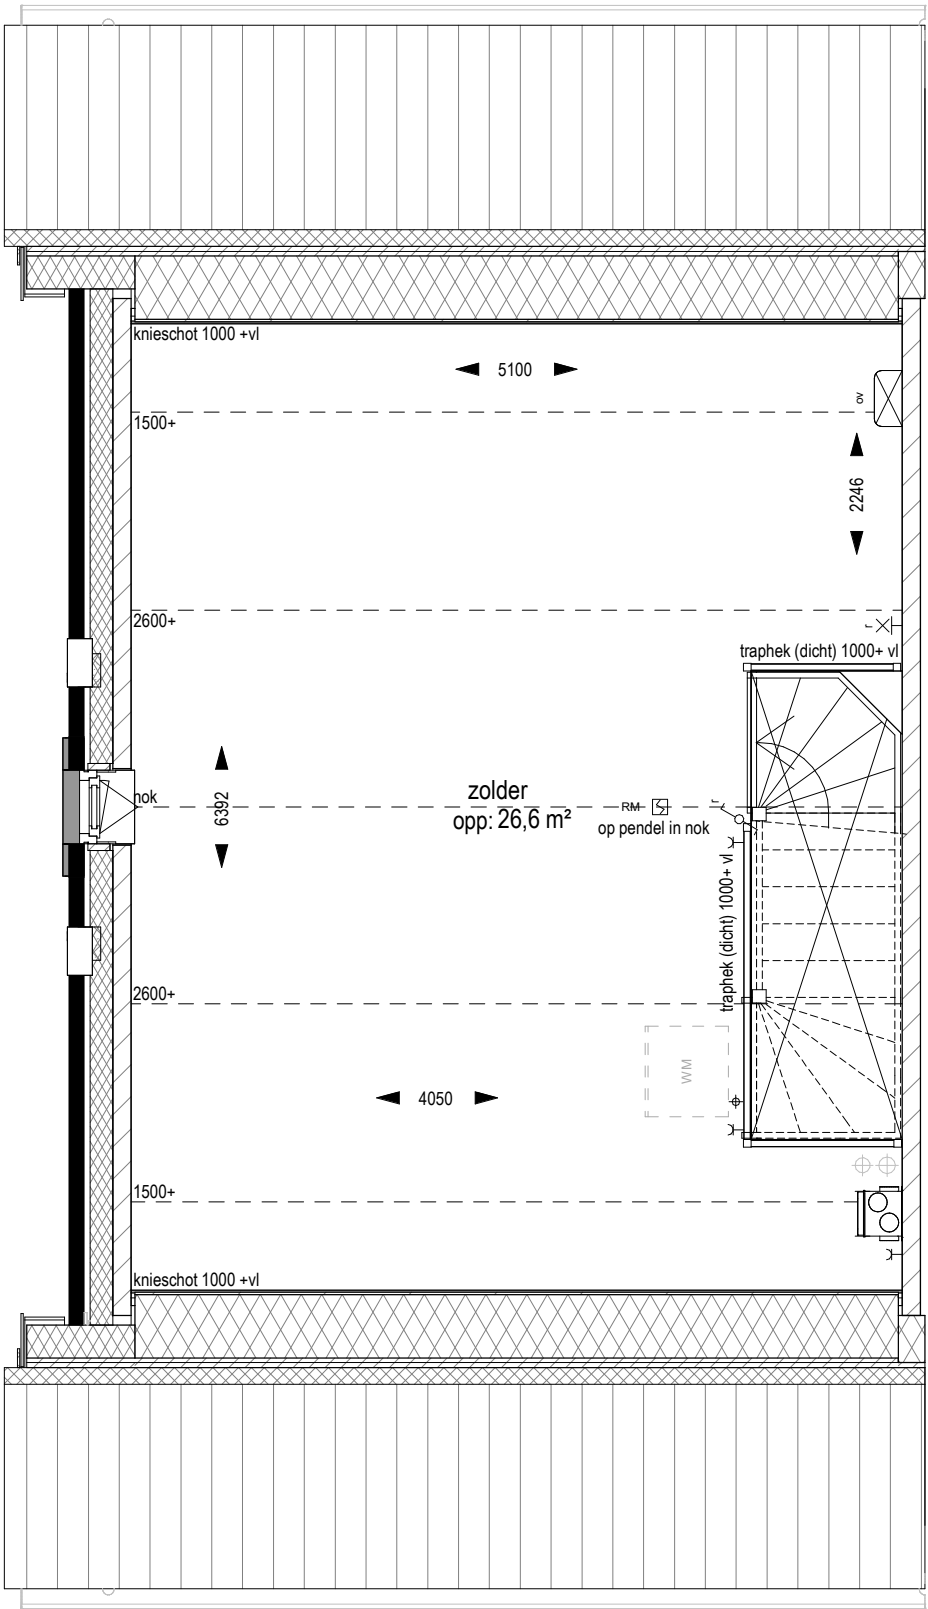





voorgevel

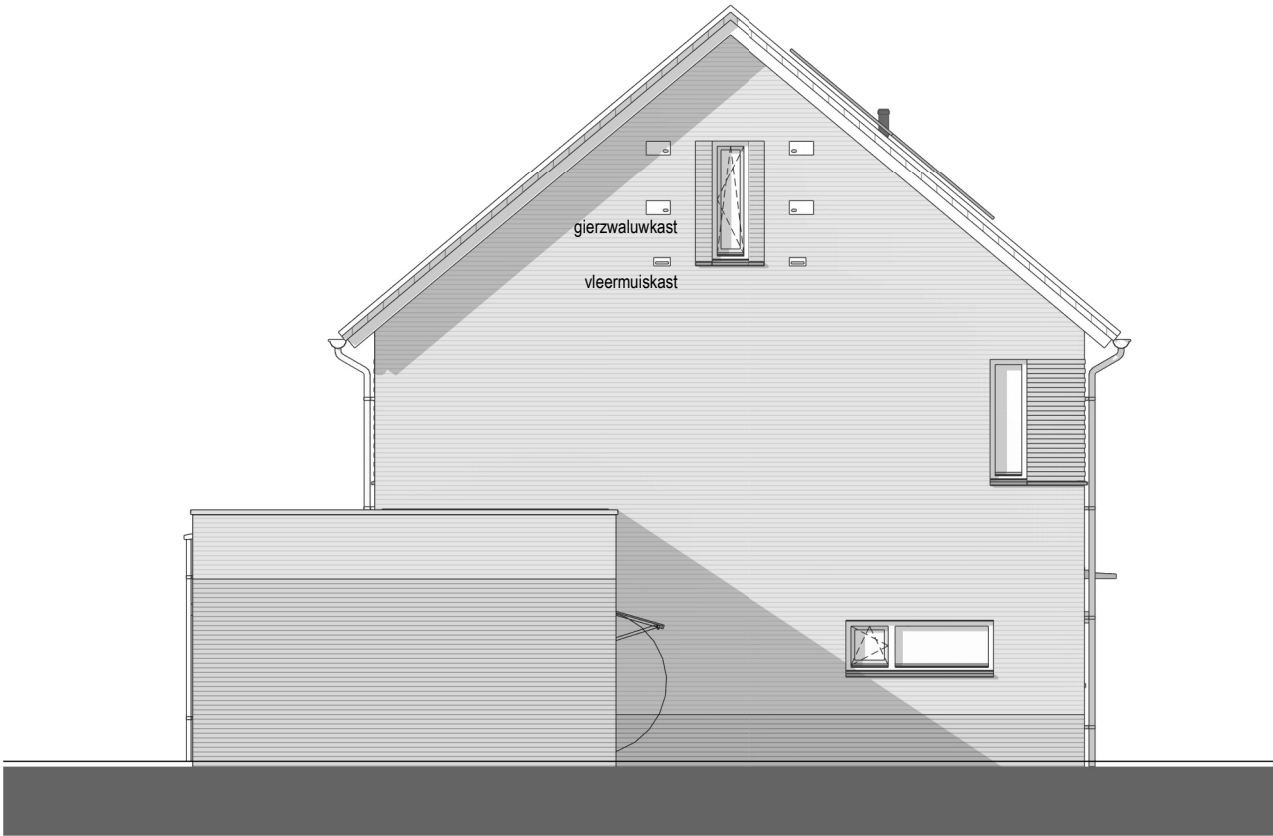

linker gevel

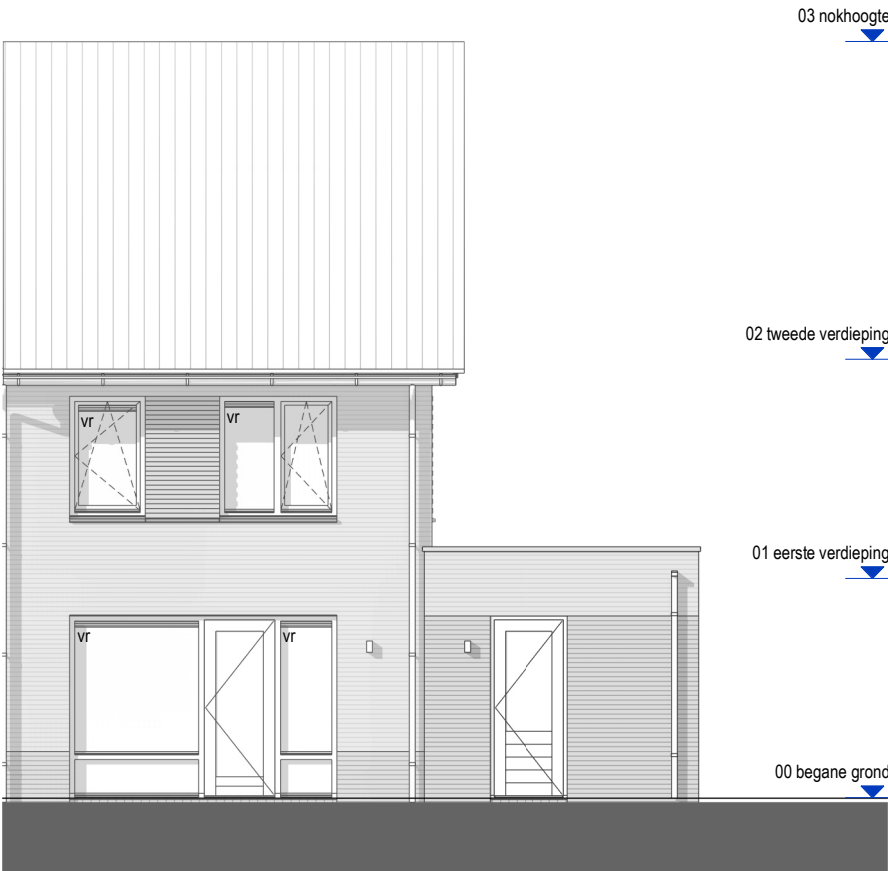

achtergevel

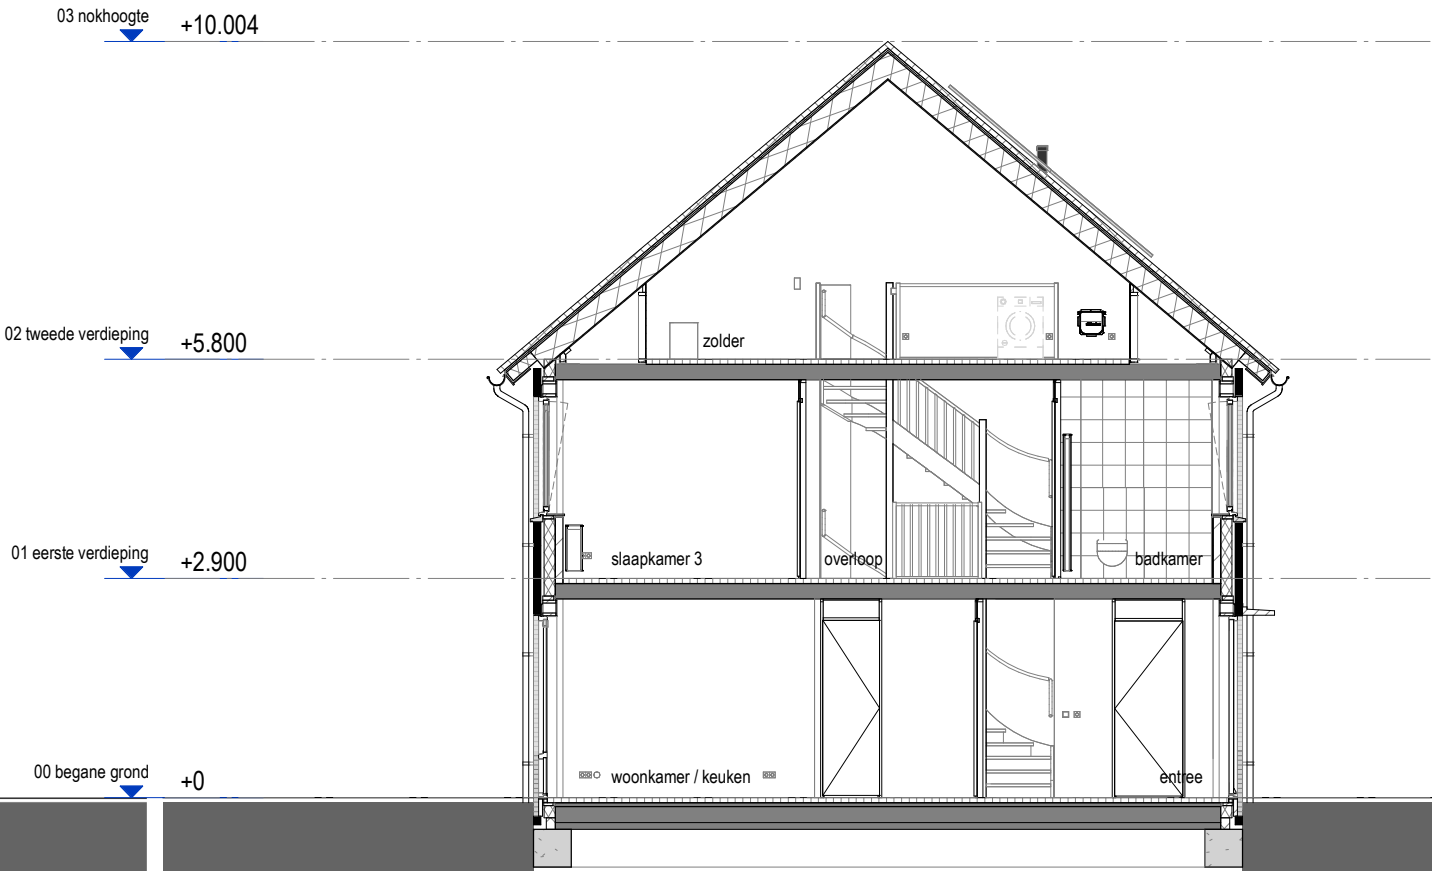

doorsnede

| | | |
|---------------|---|------------------------------------|
| PROJECT | : | Ede Kernhem B, west zuid Scherf 18 |
| OMSCHRIJVING | : | Gevels en doorsnede (Type C3s) |
| BOUWNUMMER(S) | : | 21 & 25 |
| SCHAAL | : | 1 : 100 |
| DATUM | : | 16-04-2025 |