



PROJECT	:	Ede Kernhem B, west zuid Scherf 18
OMSCHRIJVING	:	Begane grond (Type C3)
BOUWNUMMER(S)	:	24 & 28
SCHAAL	:	1 : 50
DATUM	:	16-04-2025

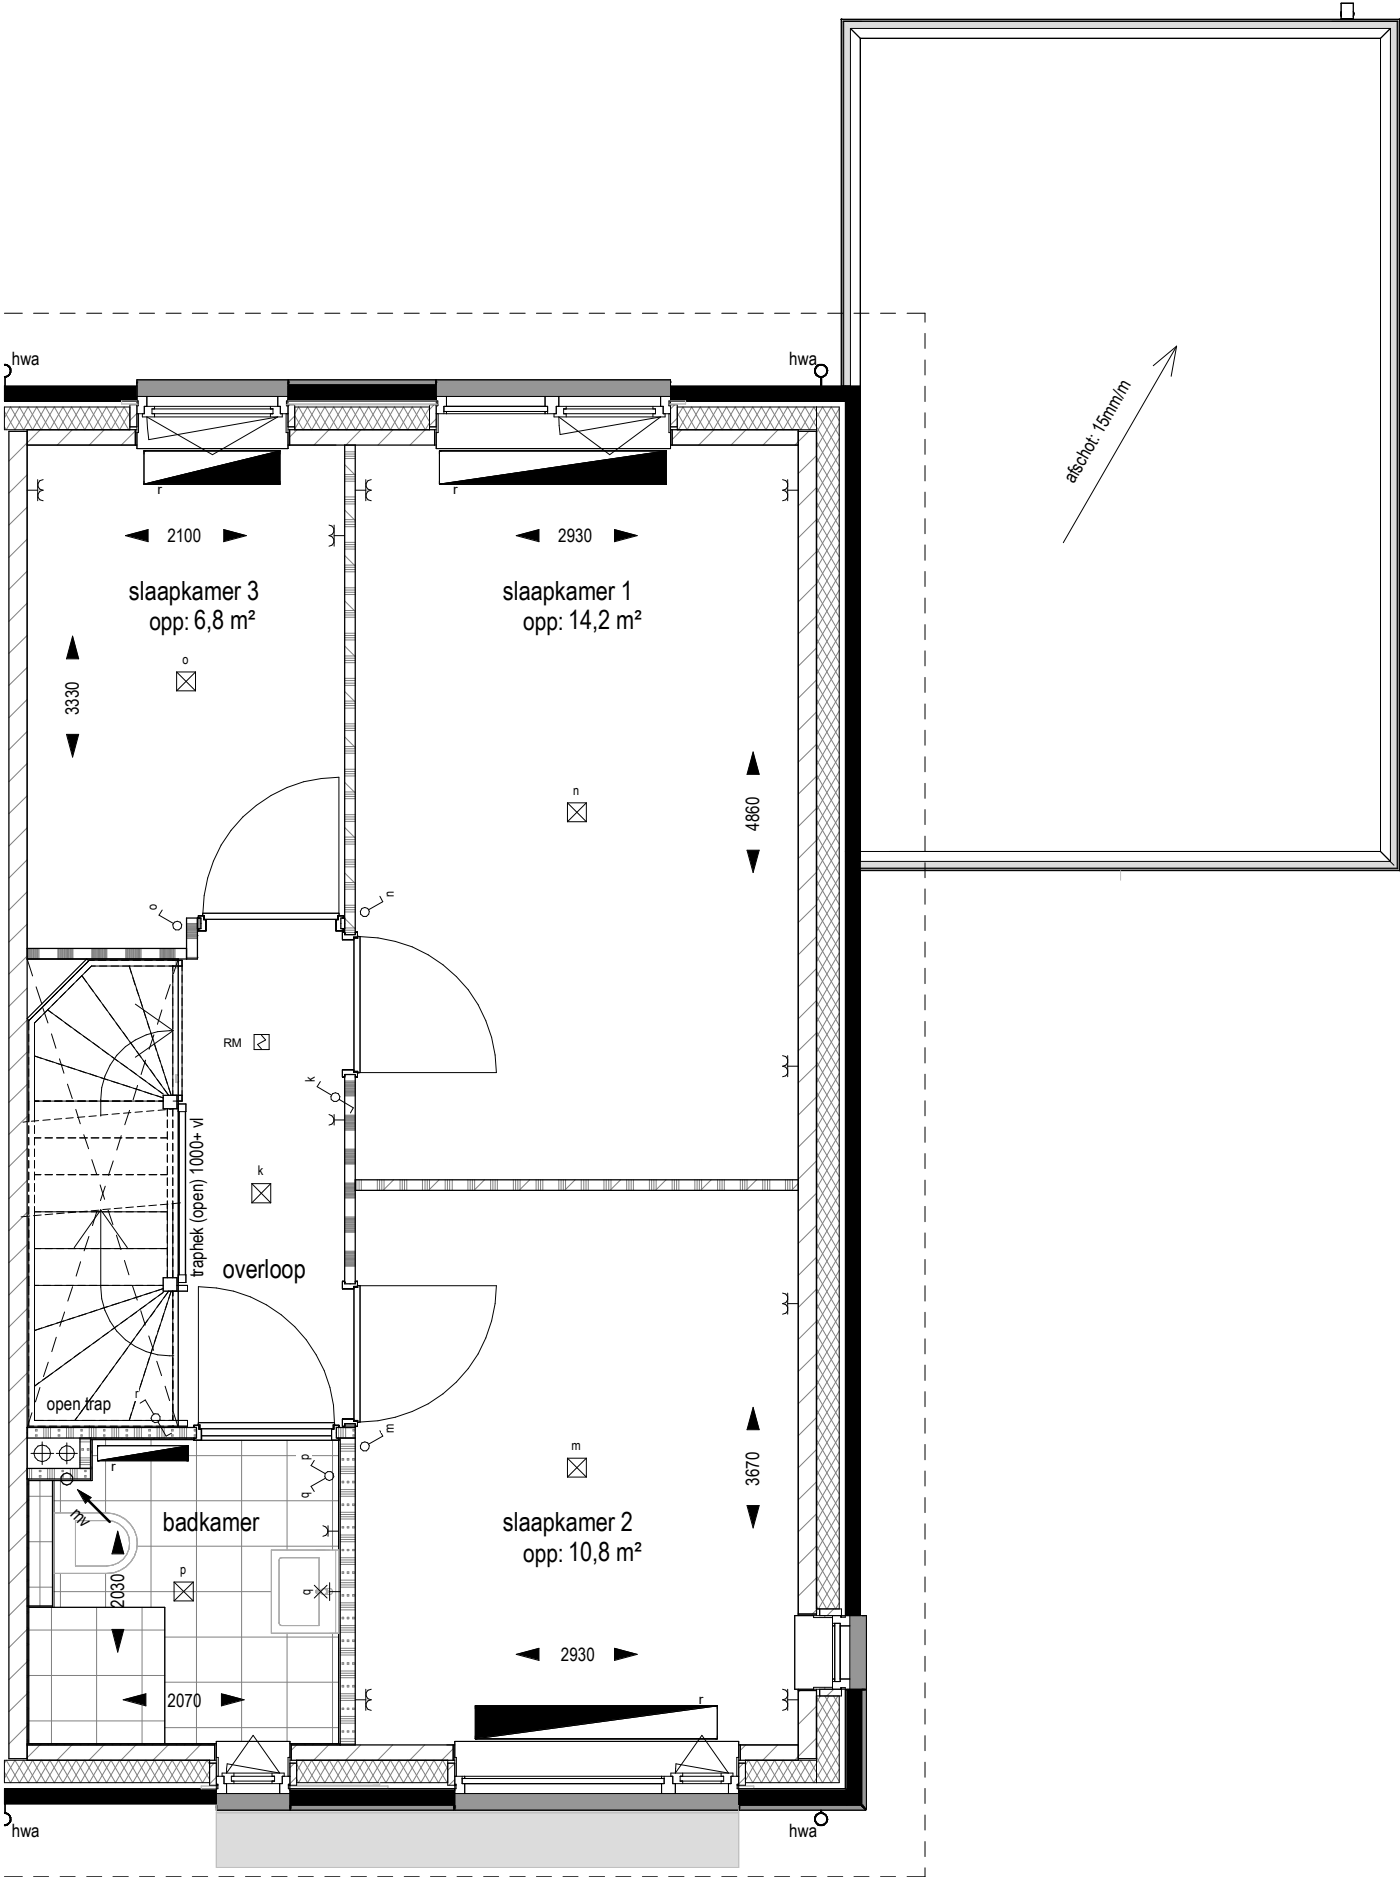

PROJECT	:	Ede Kernhem B, west zuid Scherf 18
OMSCHRIJVING	:	1e verdieping (Type C3)
BOUWNUMMER(S)	:	24 & 28
SCHAAL	:	1 : 50
DATUM	:	16-04-2025

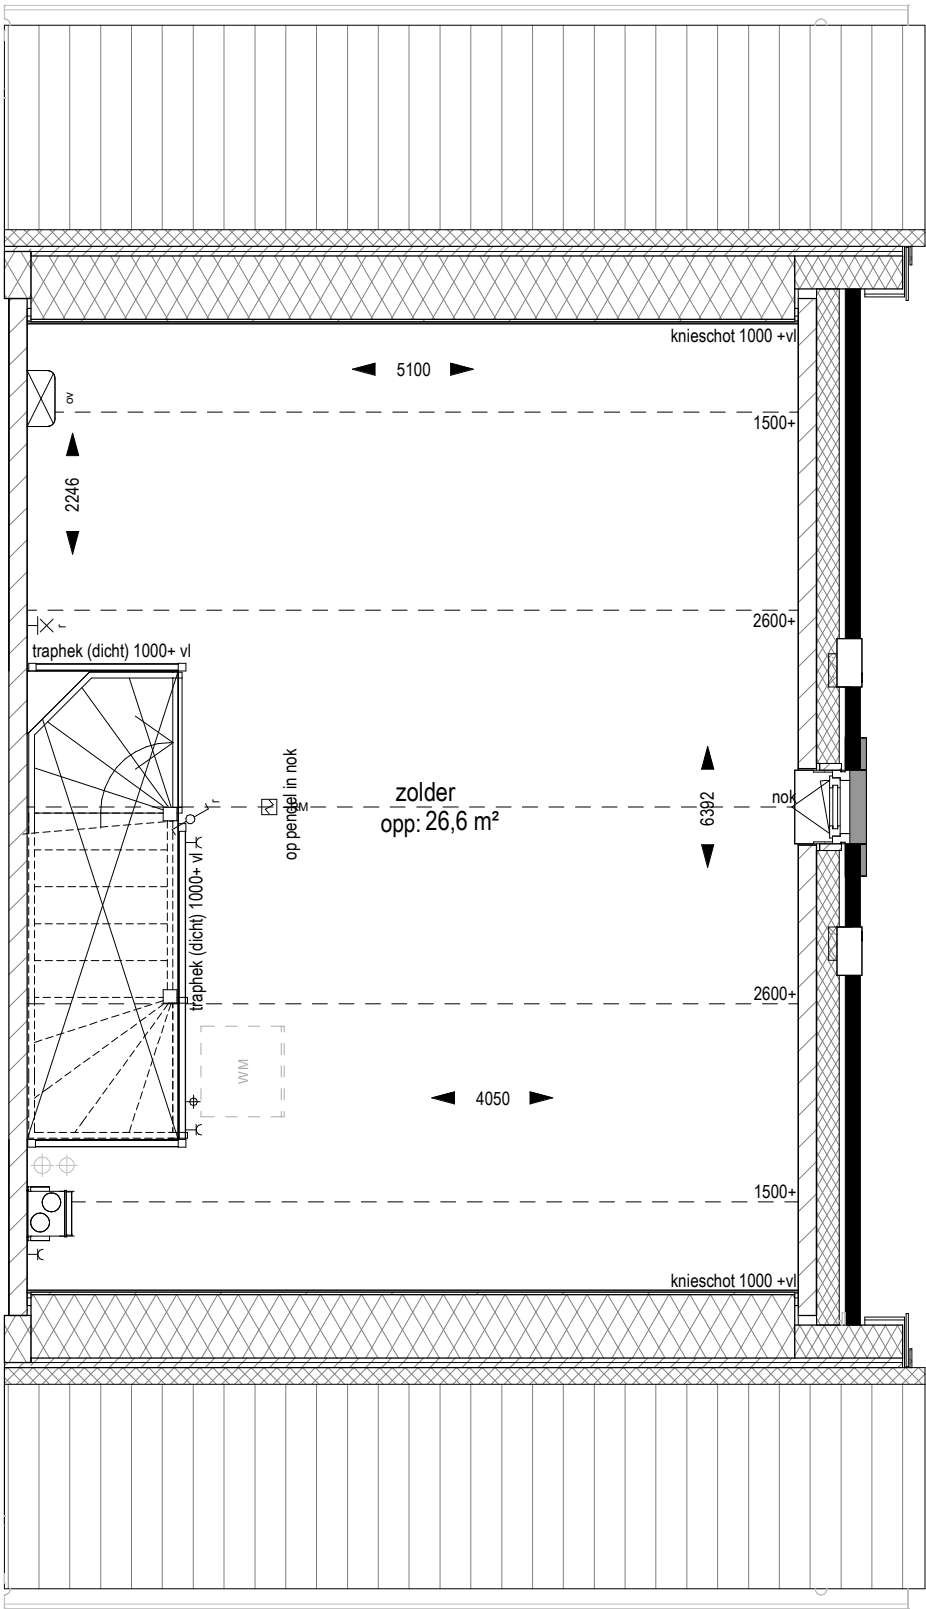

PROJECT	:	Ede Kernhem B, west zuid Scherf 18
OMSCHRIJVING	:	2e verdieping (Type C3)
BOUWNUMMER(S)	:	24 & 28
SCHAAL	:	1 : 50
DATUM	:	16-04-2025

