




PROJECT	:	Ede Kernhem B, west zuid Scherf 18
OMSCHRIJVING	:	Begane grond (Type B1)
BOUWNUMMER(S)	:	03, 05 & 07
SCHAAL	:	1 : 50
DATUM	:	16-04-2025

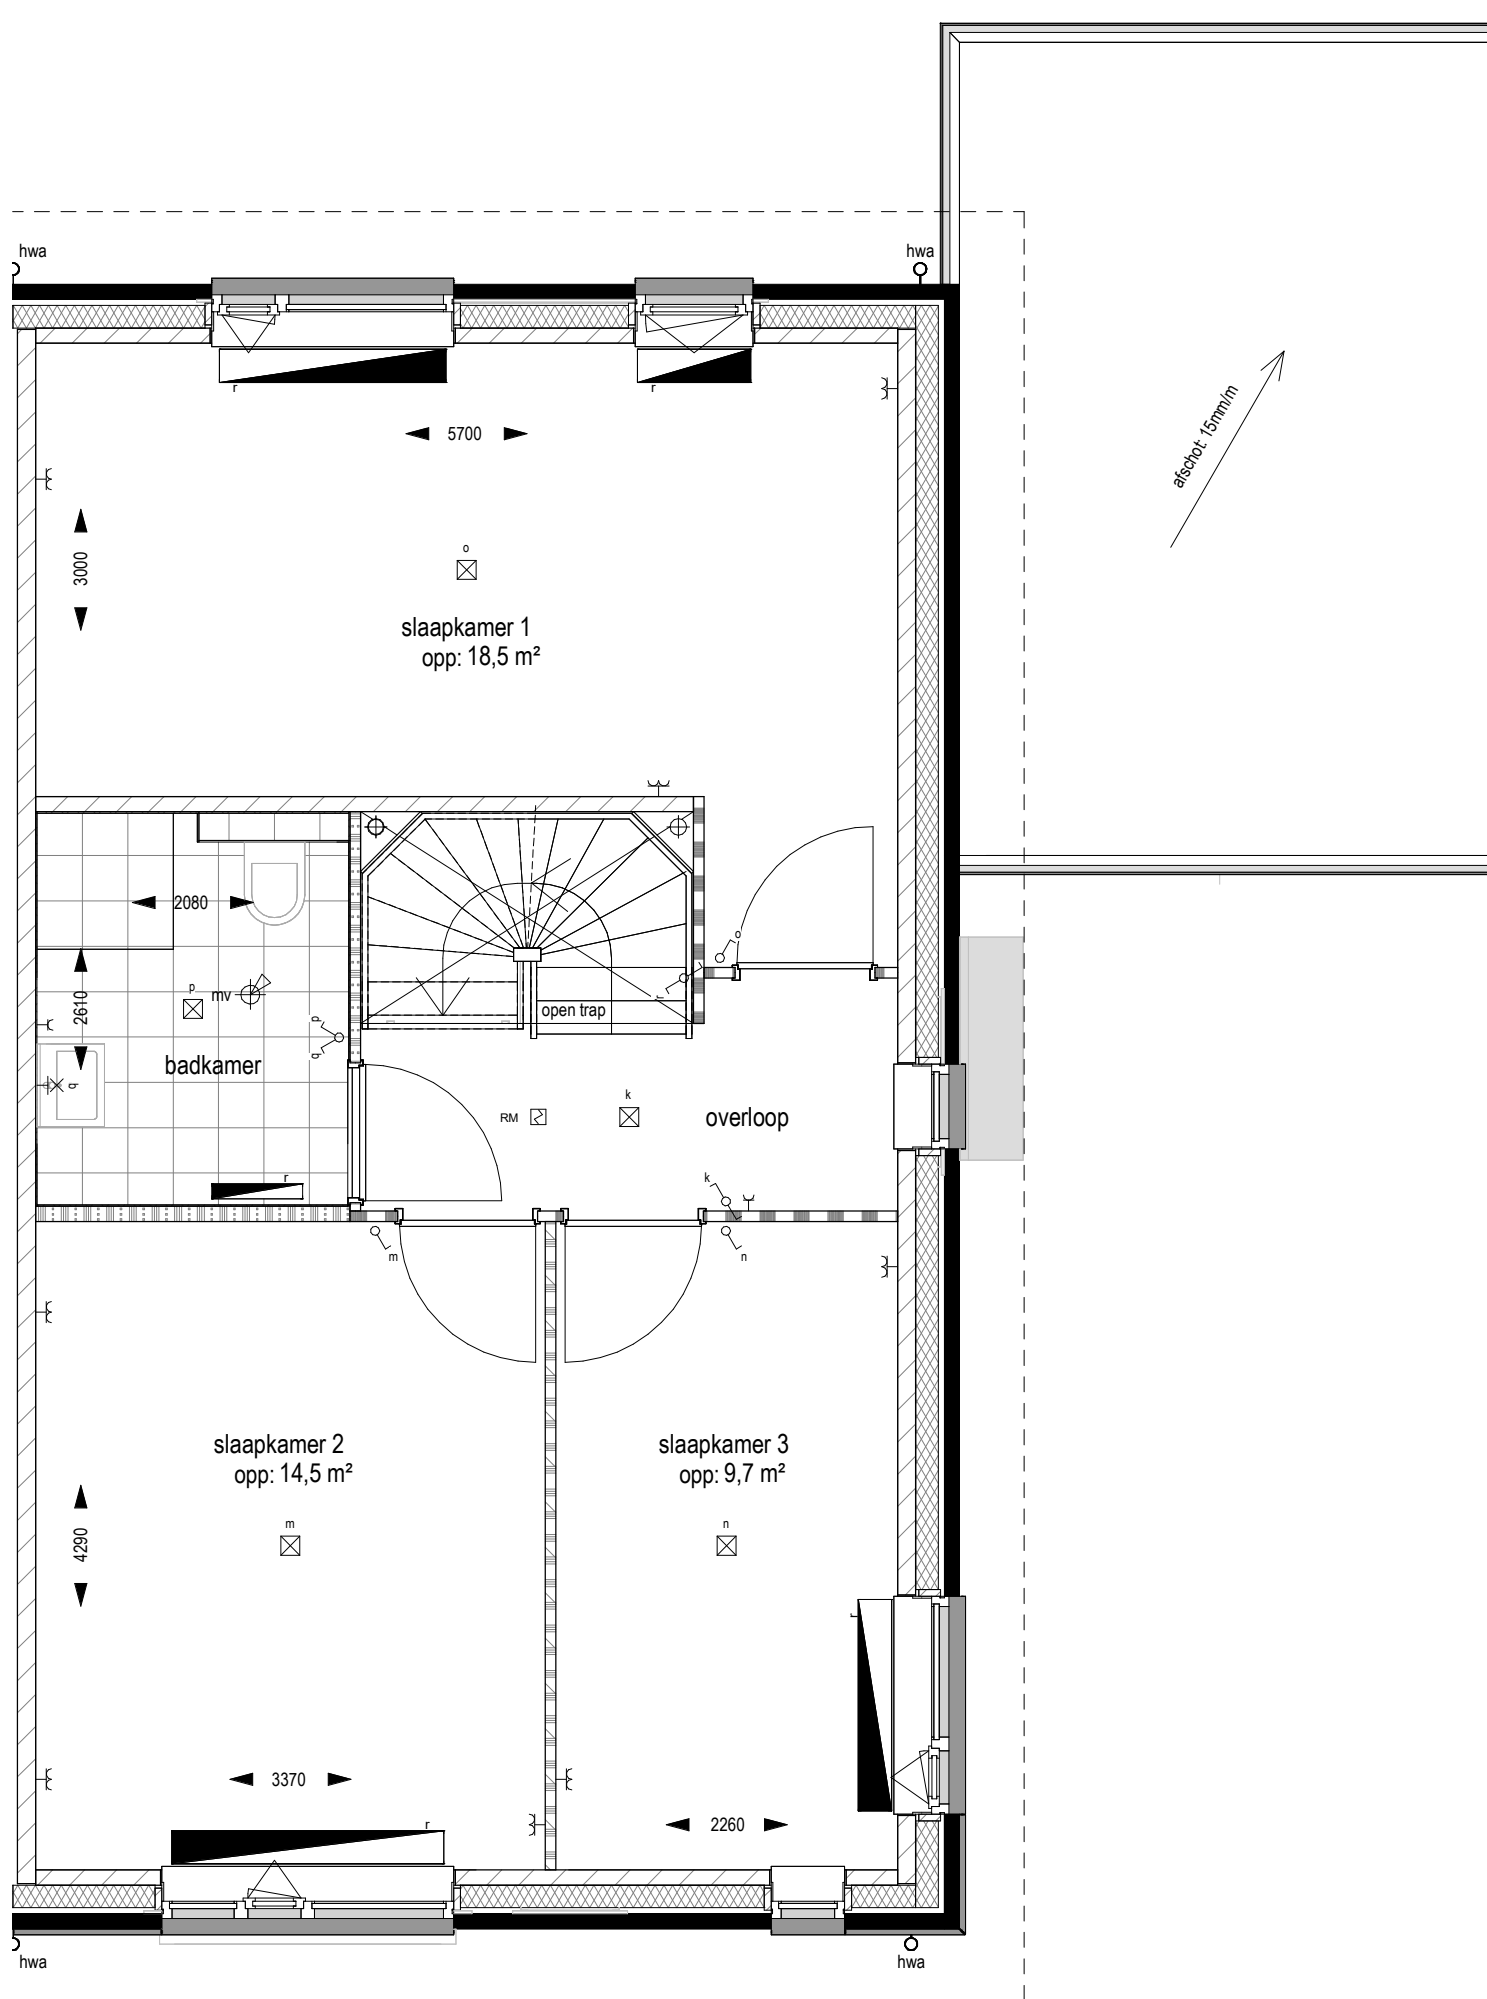


PROJECT	:	Ede Kernhem B, west zuid Scherf 18
OMSCHRIJVING	:	1e verdieping (Type B1)
BOUWNUMMER(S)	:	03, 05 & 07
SCHAAL	:	1 : 50
DATUM	:	16-04-2025

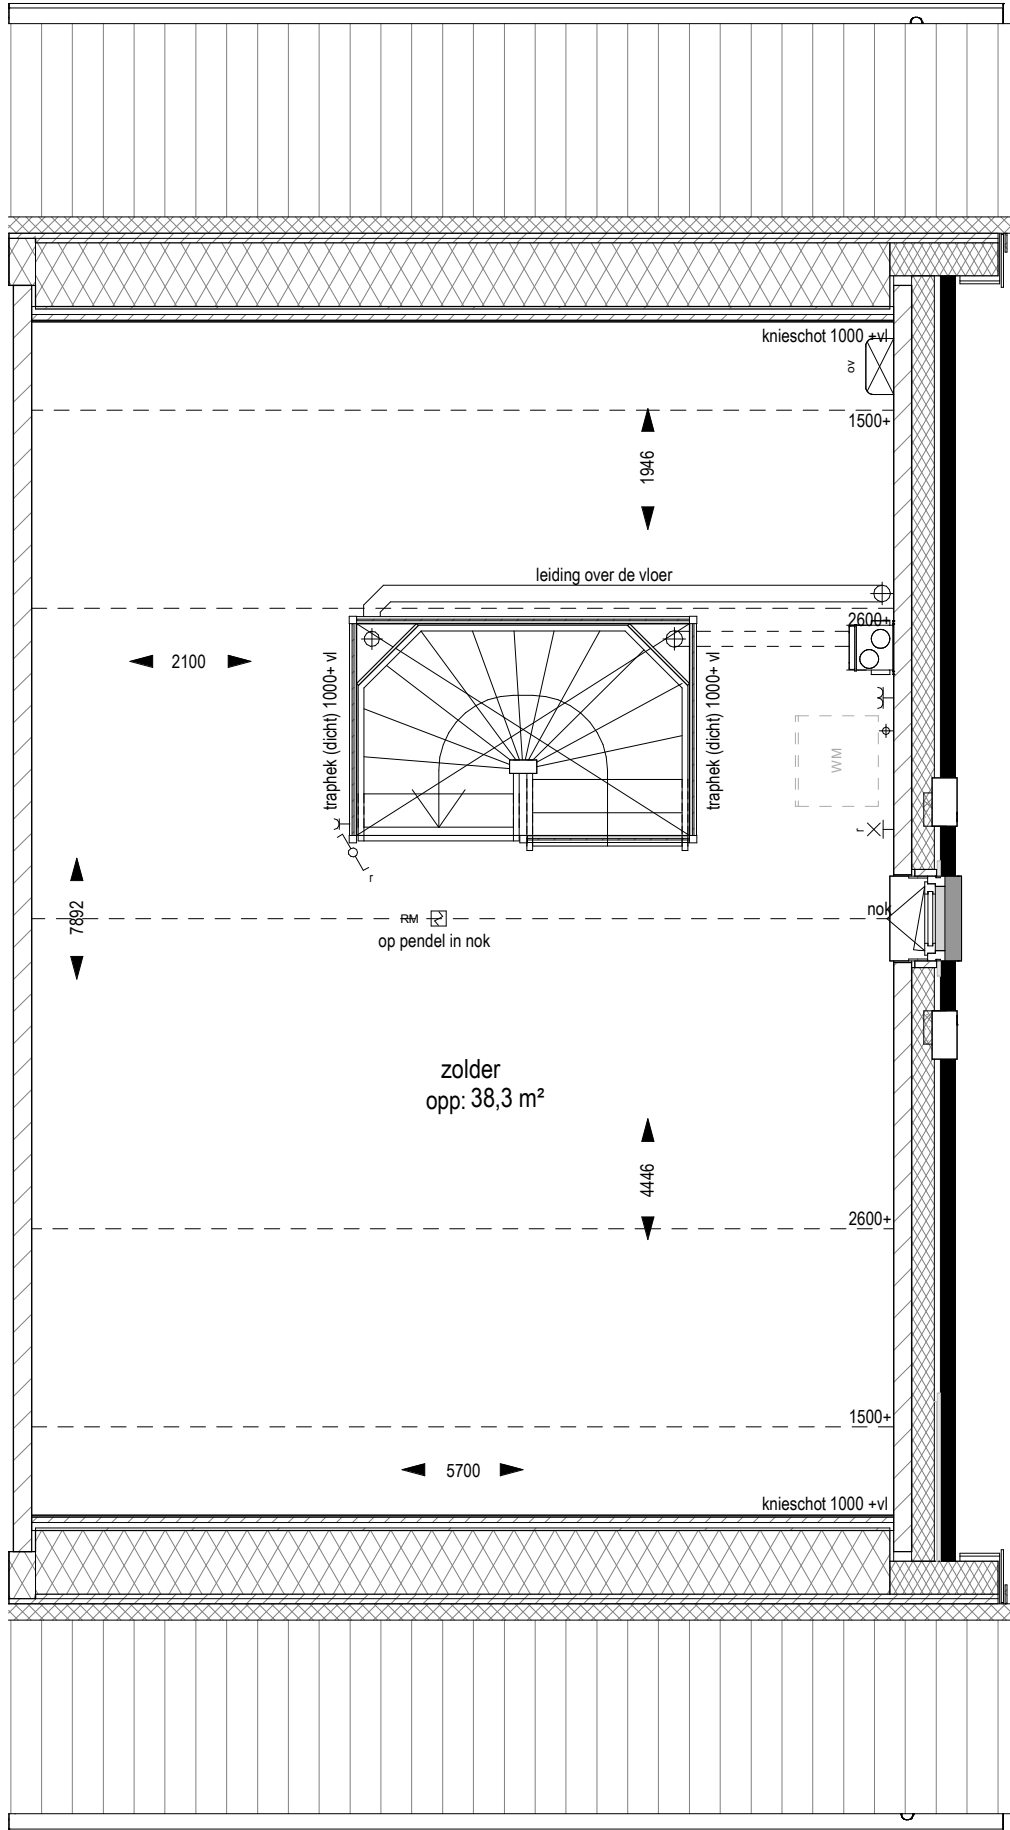

PROJECT :	Ede Kernhem B, west zuid Scherf 18
OMSCHRIJVING :	2e verdieping (Type B1)
BOUWNUMMER(S) :	03, 05 & 07
SCHAAL :	1 : 50
DATUM :	16-04-2025

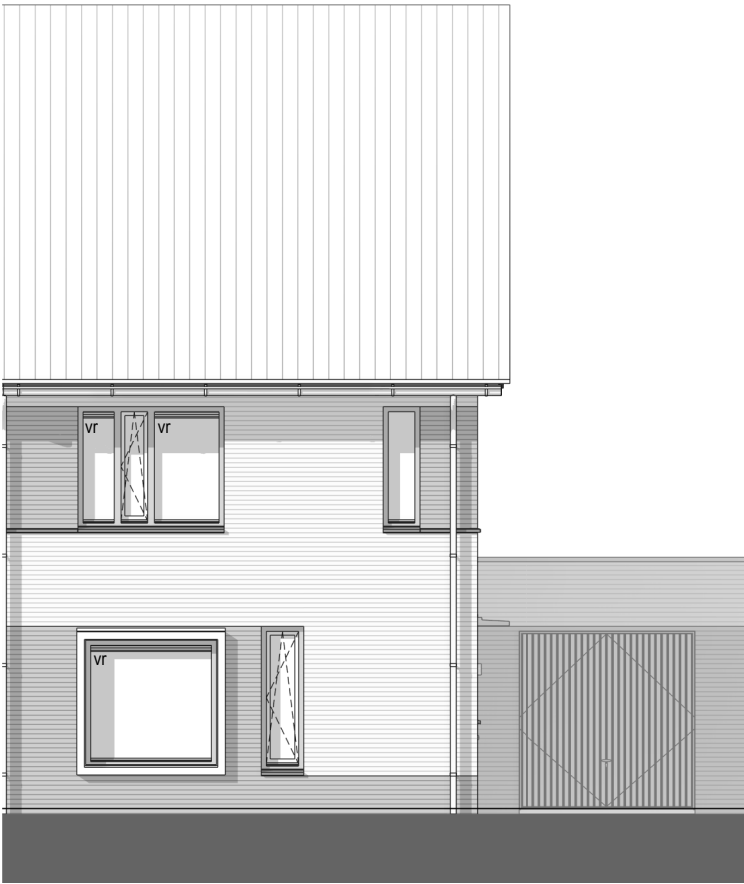


voorgevel

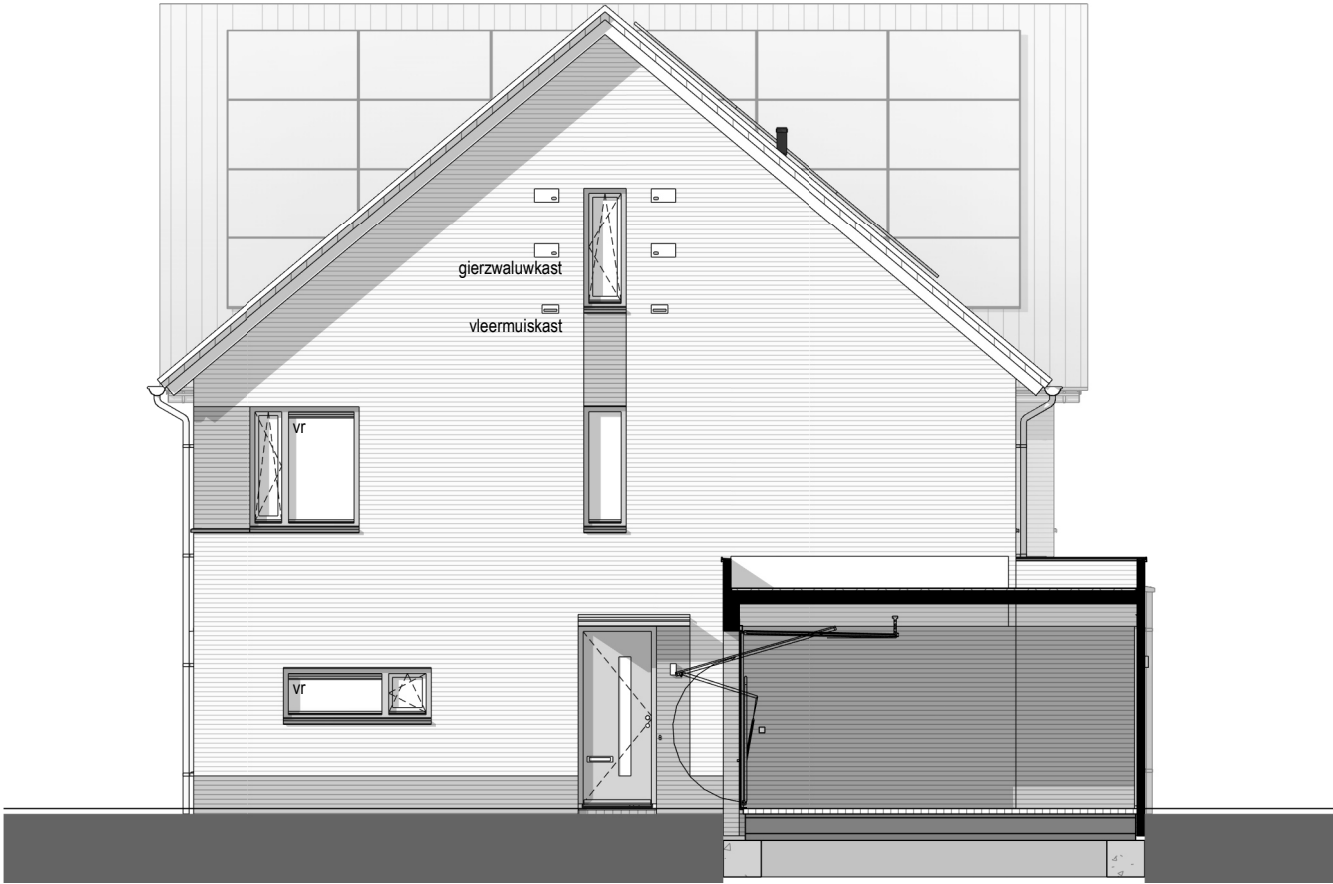

rechter gevel



achtergevel

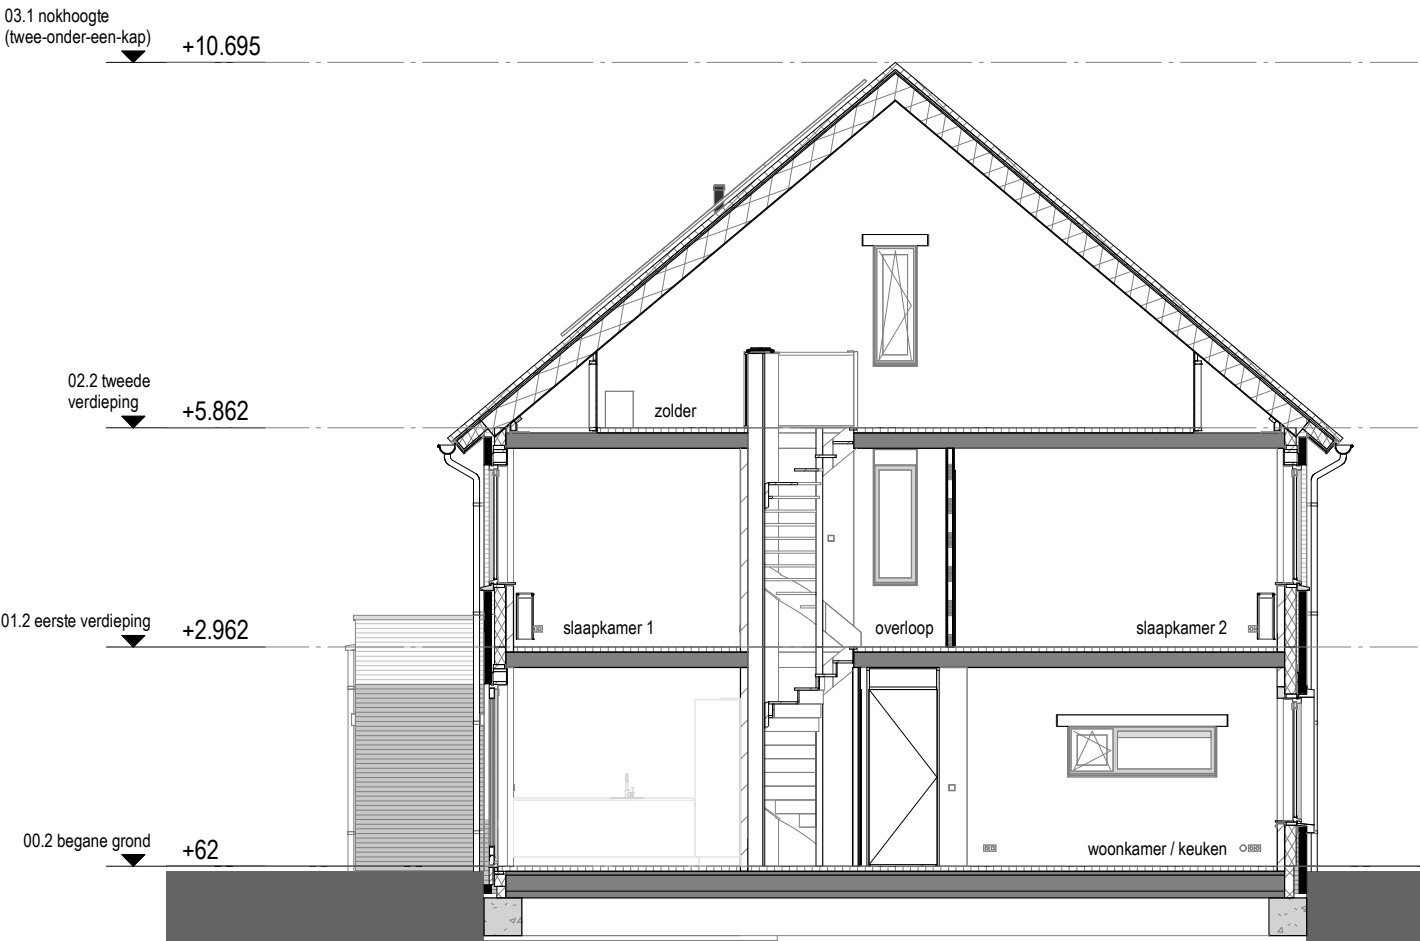

doorsnede

PROJECT	:	Ede Kernhem B, west zuid Scherf 18
OMSCHRIJVING	:	Gevels en doorsnede (Type B1)
BOUWNUMMER(S)	:	03, 05 & 07
SCHAAL	:	1 : 100
DATUM	:	16-04-2025