

Handtekening:

Badk type B1s - B2s

Schaal: 1:20




KEUKENS - TEGELS - SANITAIR - VLOEREN - WOONKLAAR

Project: Bloesemgaarde - Groessen

Badk bnr 2-4-6.avs

Datum 16 -4-2025

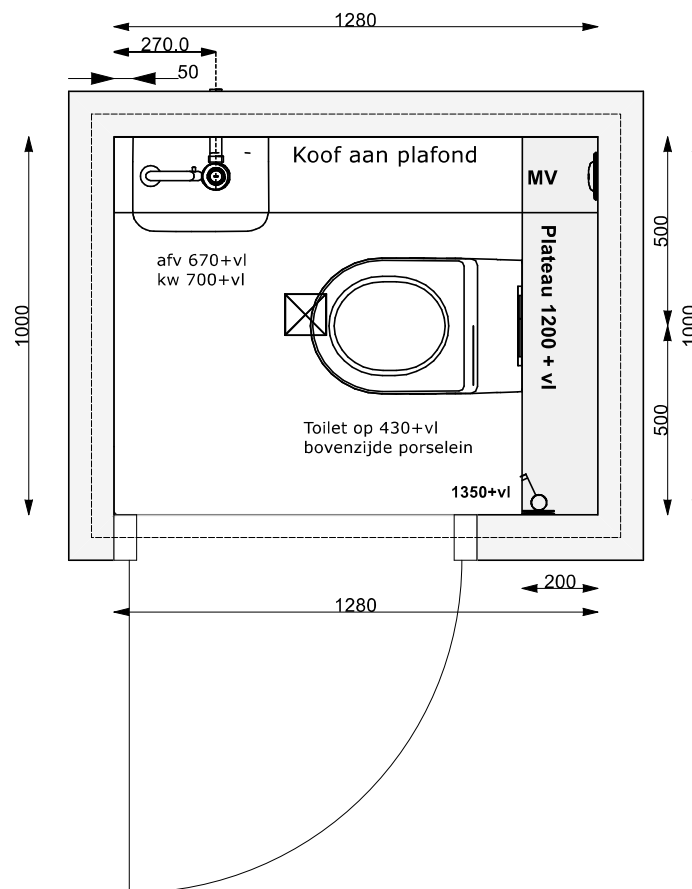

**Handtekening:**

**Toilet type B1s-B2s**

**Schaal: 1:20**

**Project: Scherf 18 - Ede**

**Toilet bnr 2-4-6.avs**

**Datum 16 -4-2025**