



| | | |
|---------------|---|------------------------------------|
| PROJECT | : | Ede Kernhem B, west zuid Scherf 18 |
| OMSCHRIJVING | : | Begane grond (Type B1s) |
| BOUWNUMMER(S) | : | 02 & 06 |
| SCHAAL | : | 1 : 50 |
| DATUM | : | 16-04-2025 |

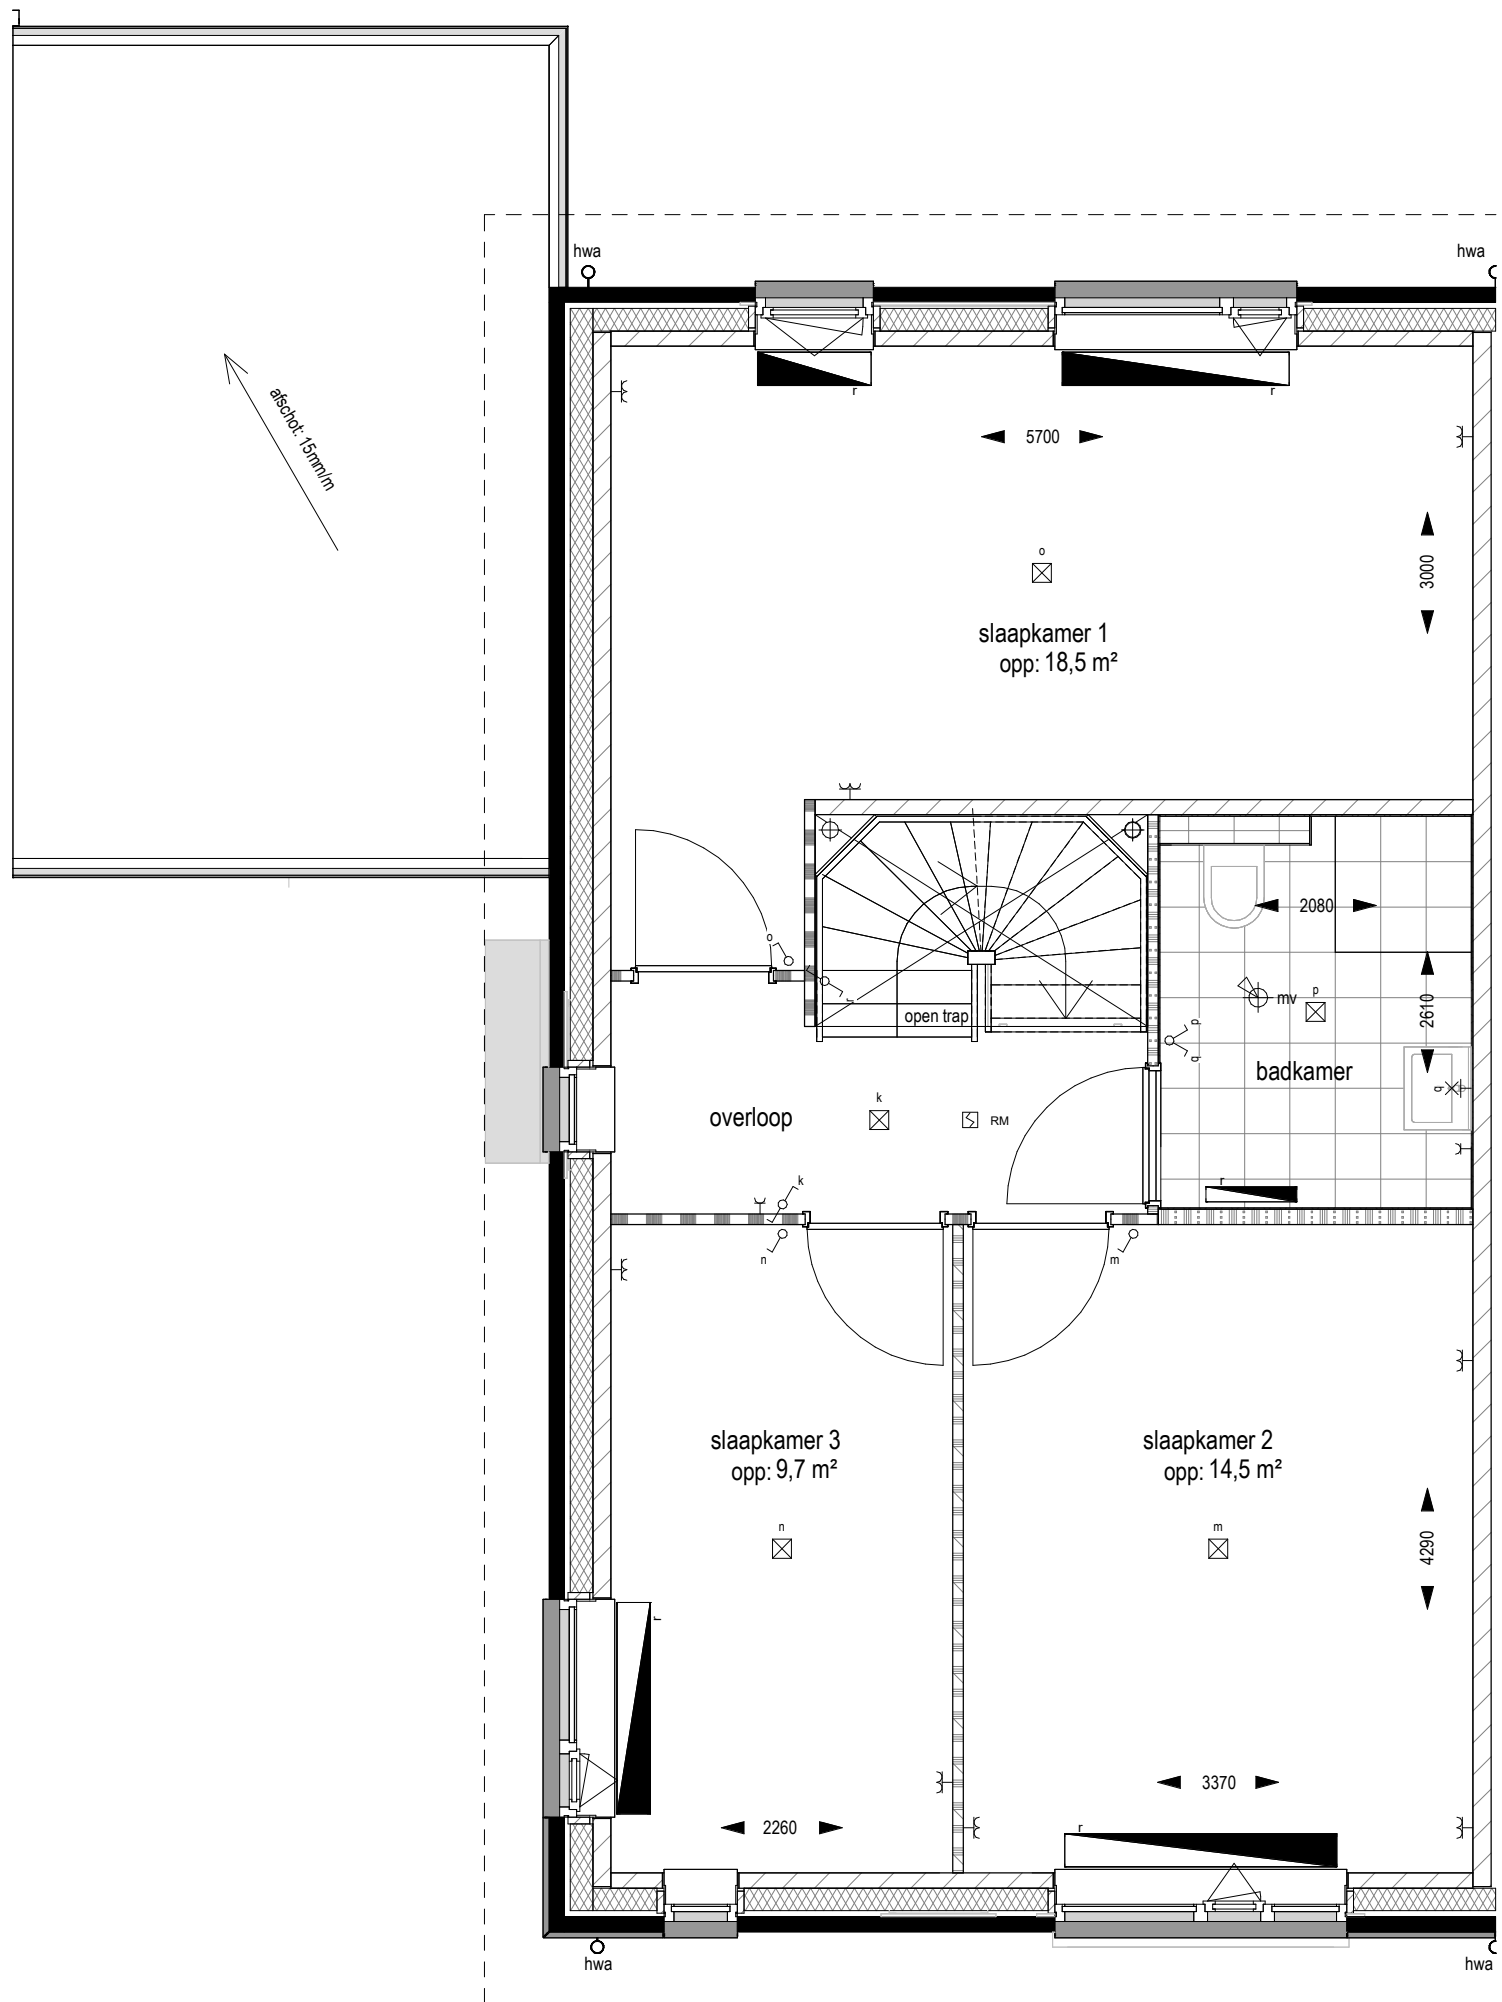


| | | |
|---------------|---|------------------------------------|
| PROJECT | : | Ede Kernhem B, west zuid Scherf 18 |
| OMSCHRIJVING | : | 1e verdieping (Type B1s) |
| BOUWNUMMER(S) | : | 02 & 06 |
| SCHAAL | : | 1 : 50 |
| DATUM | : | 16-04-2025 |

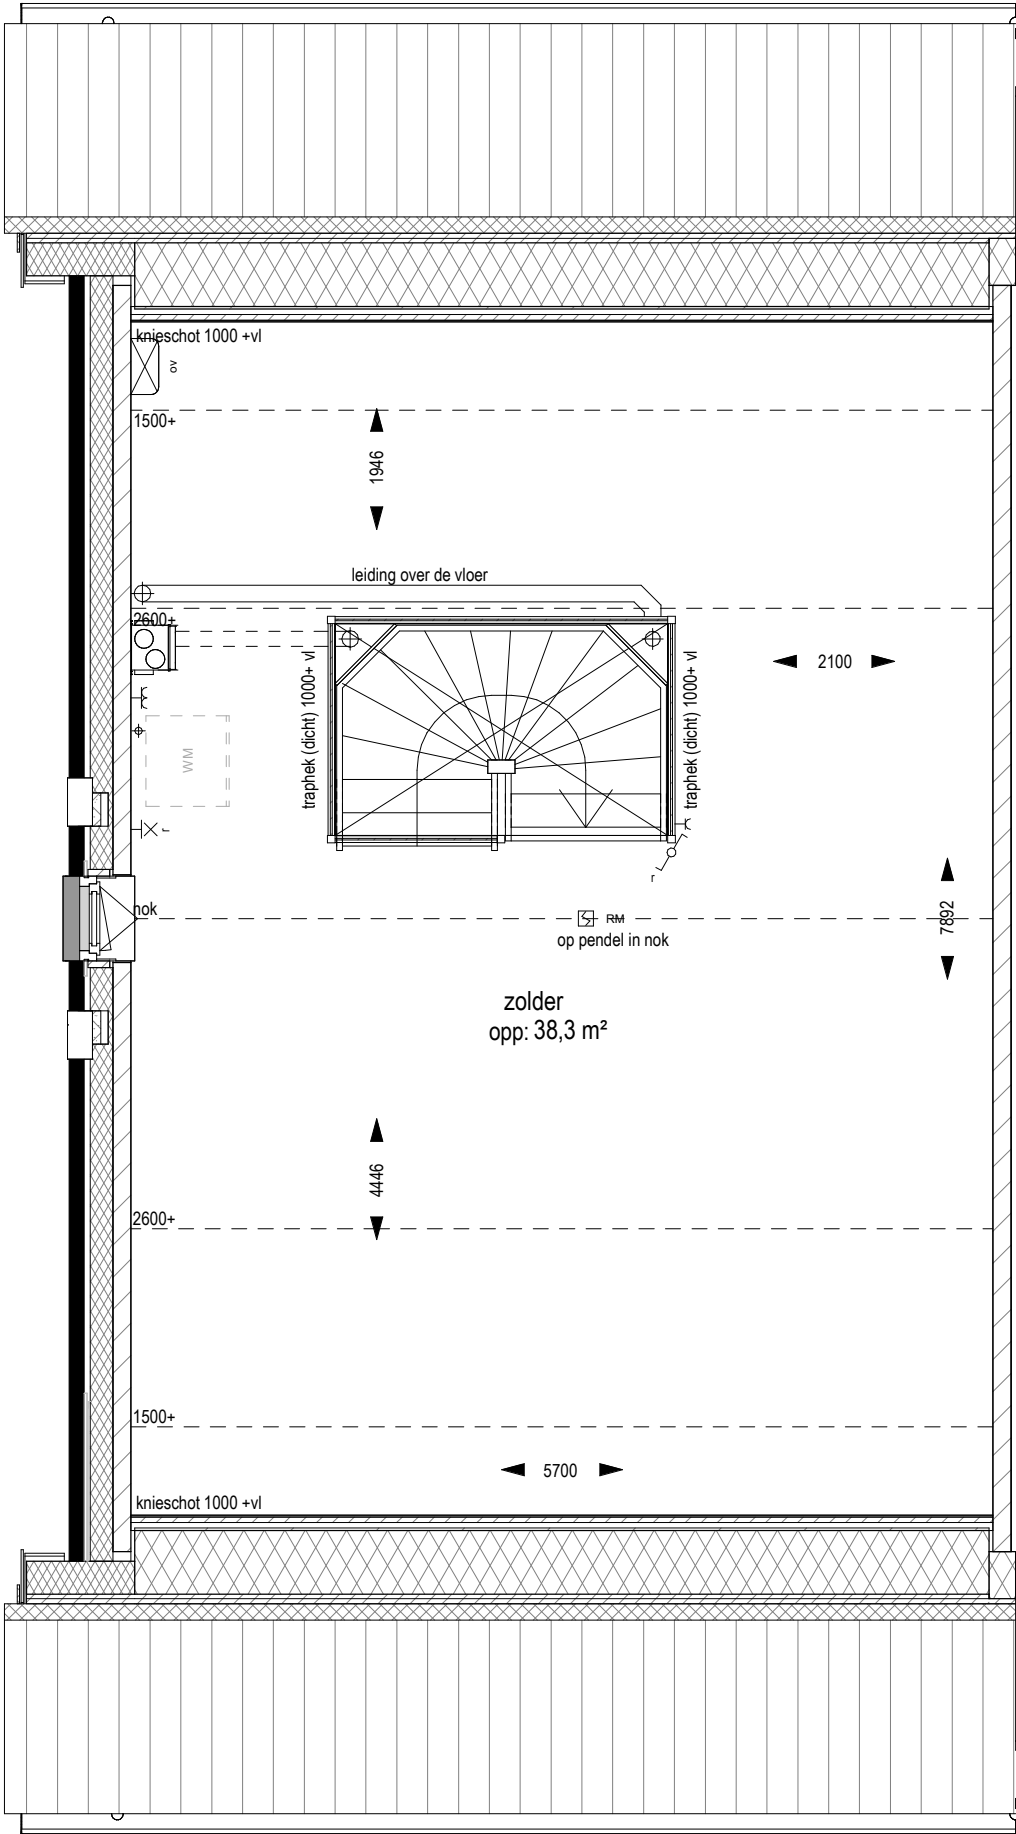

| | | |
|---------------|---|------------------------------------|
| PROJECT | : | Ede Kernhem B, west zuid Scherf 18 |
| OMSCHRIJVING | : | 2e verdieping (Type B1s) |
| BOUWNUMMER(S) | : | 02 & 06 |
| SCHAAL | : | 1 : 50 |
| DATUM | : | 16-04-2025 |




voorgevel

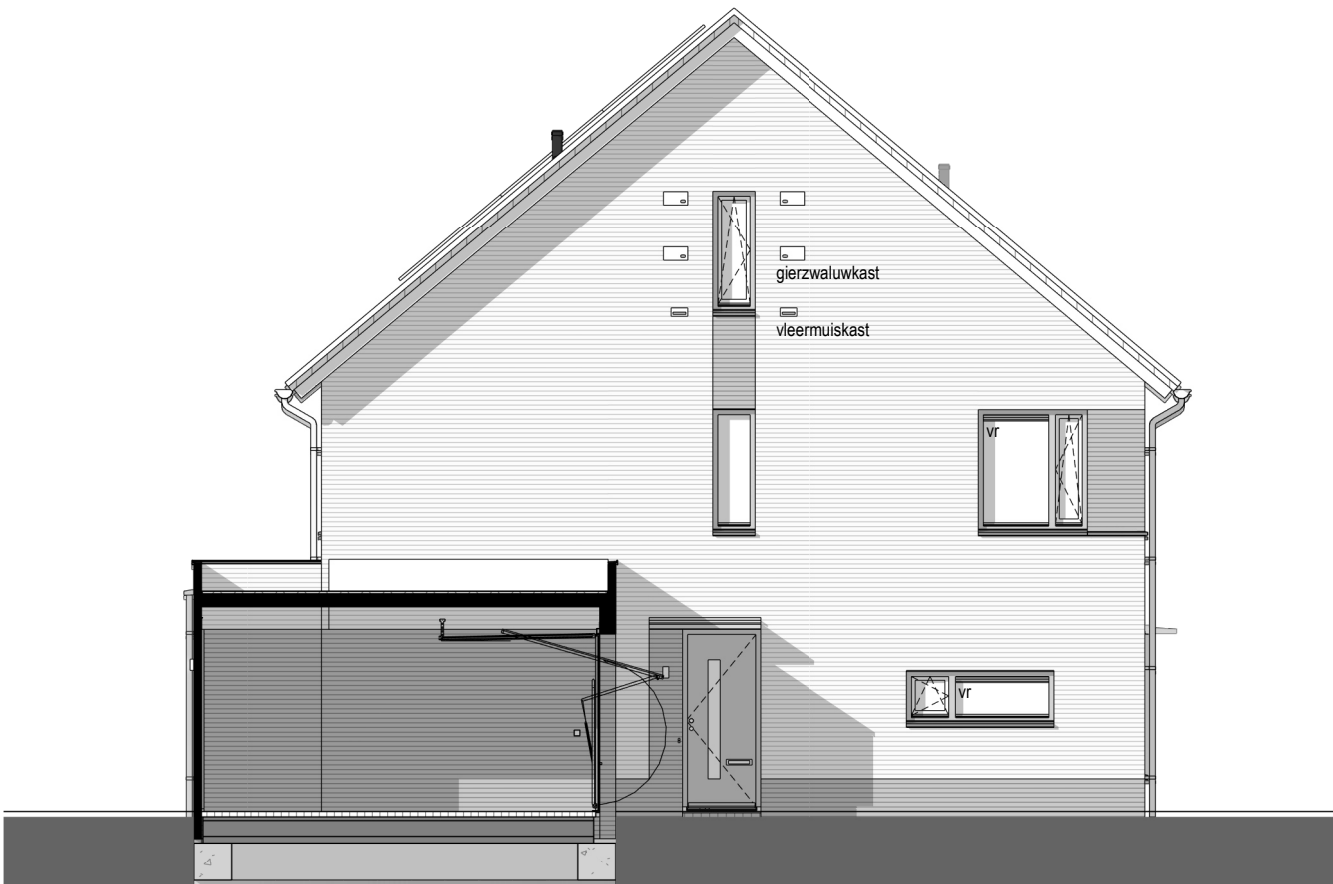

linker gevel



achtergevel

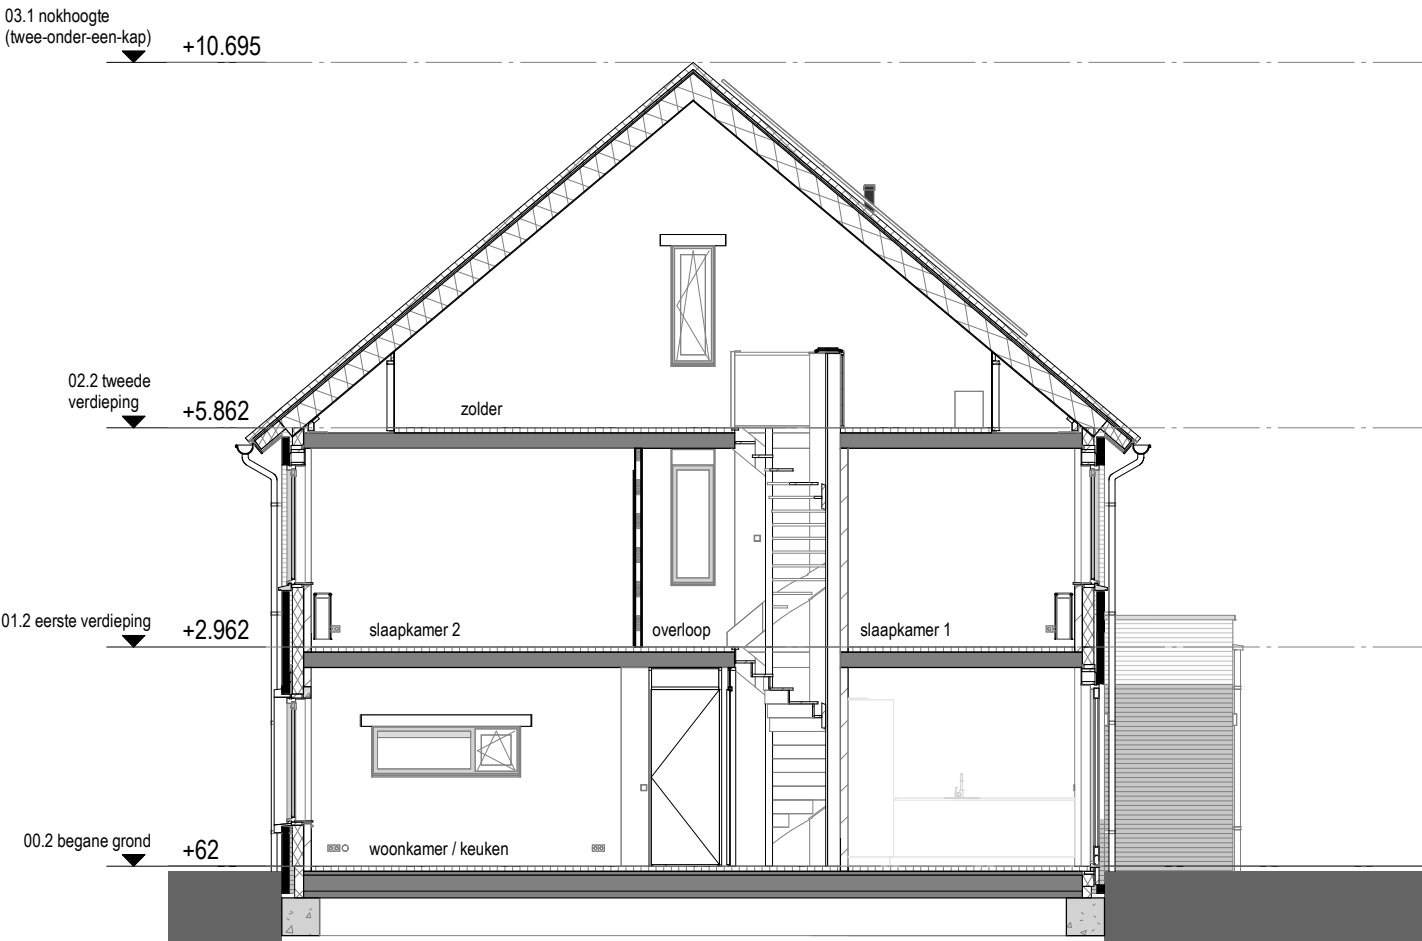

doorsnede

| | | |
|---------------|---|------------------------------------|
| PROJECT | : | Ede Kernhem B, west zuid Scherf 18 |
| OMSCHRIJVING | : | Gevels en doorsnede (Type B1s) |
| BOUWNUMMER(S) | : | 02 & 06 |
| SCHAAL | : | 1 : 100 |
| DATUM | : | 16-04-2025 |