




begane grond
1:50

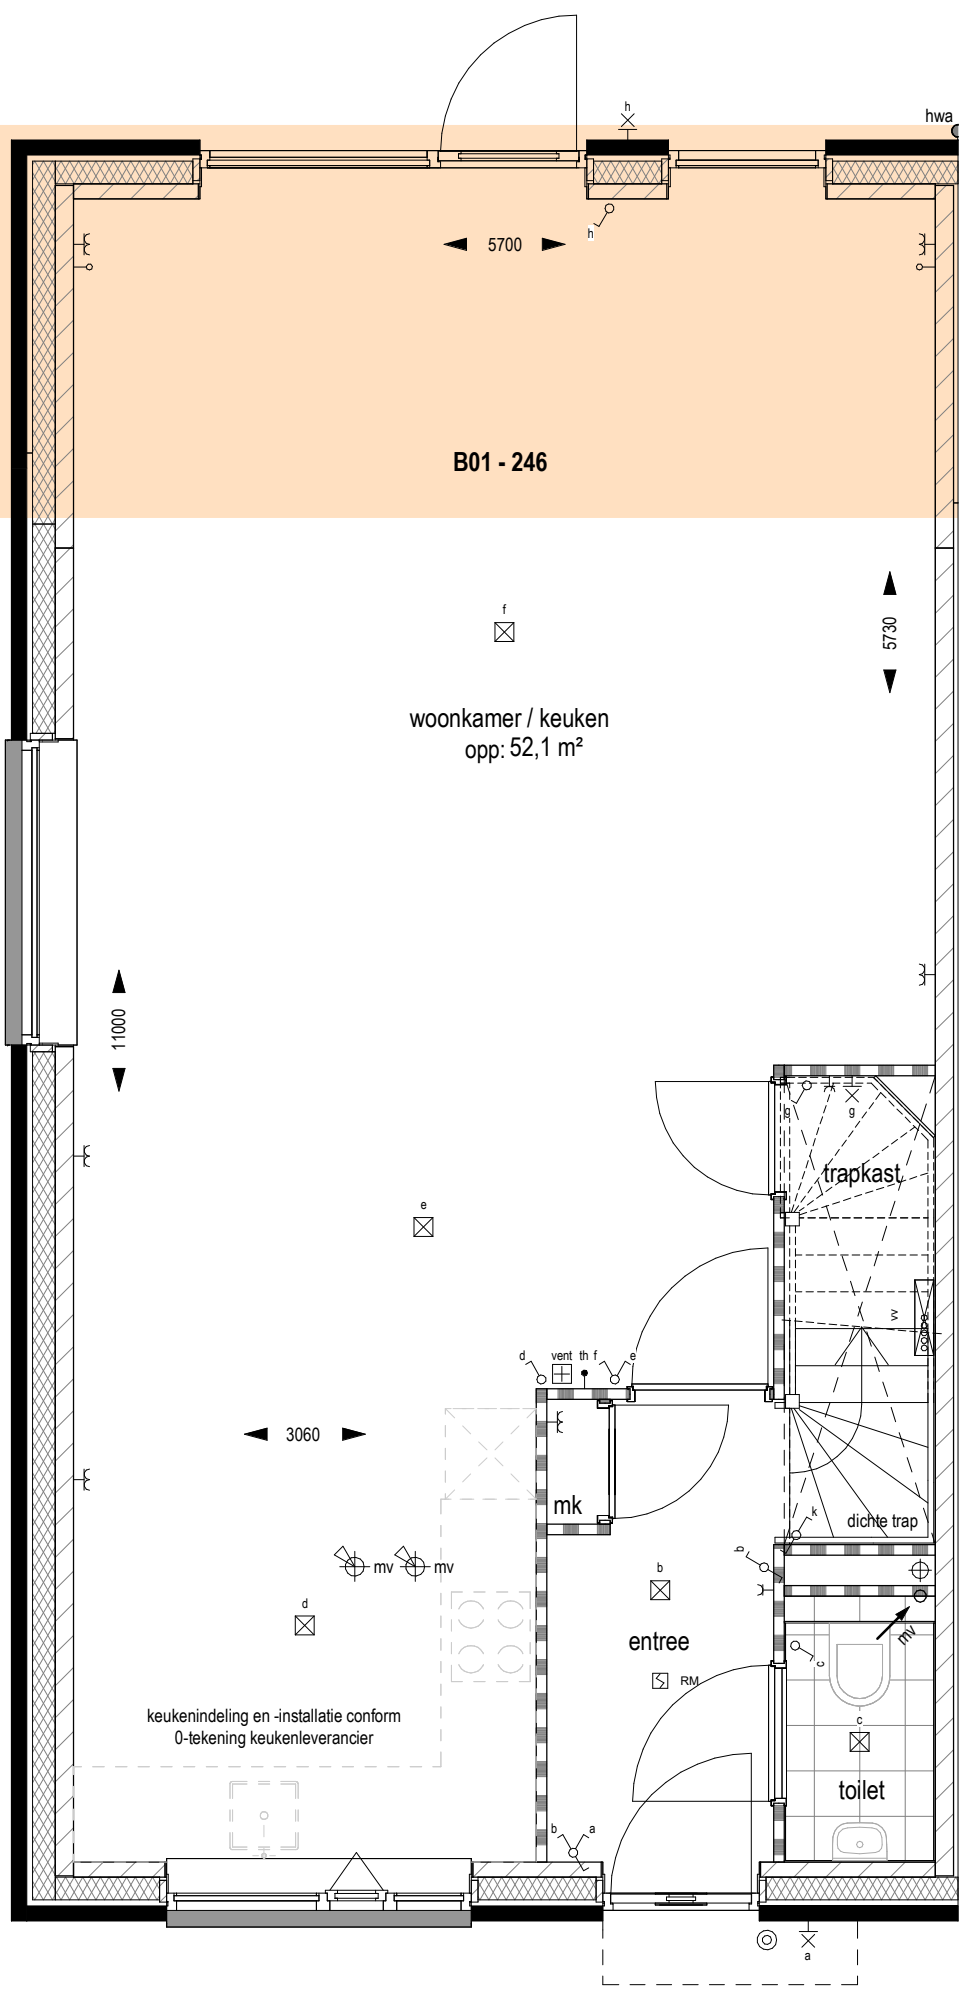

begane grond
1:50

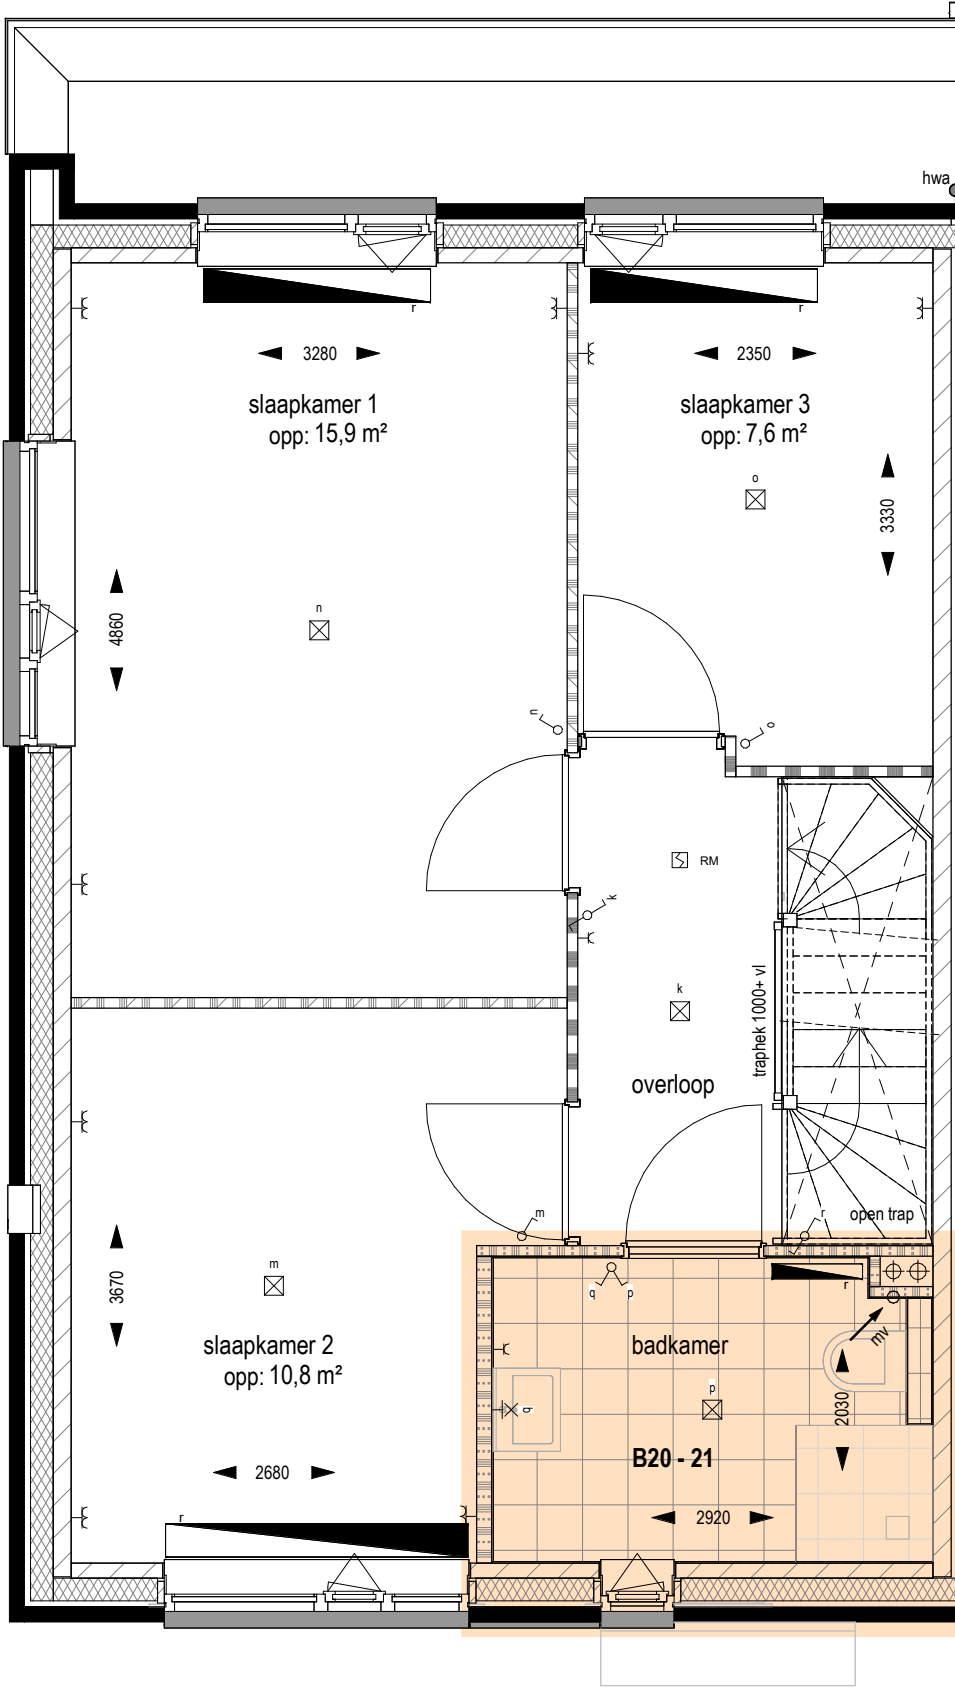


eerste verdieping
1:50

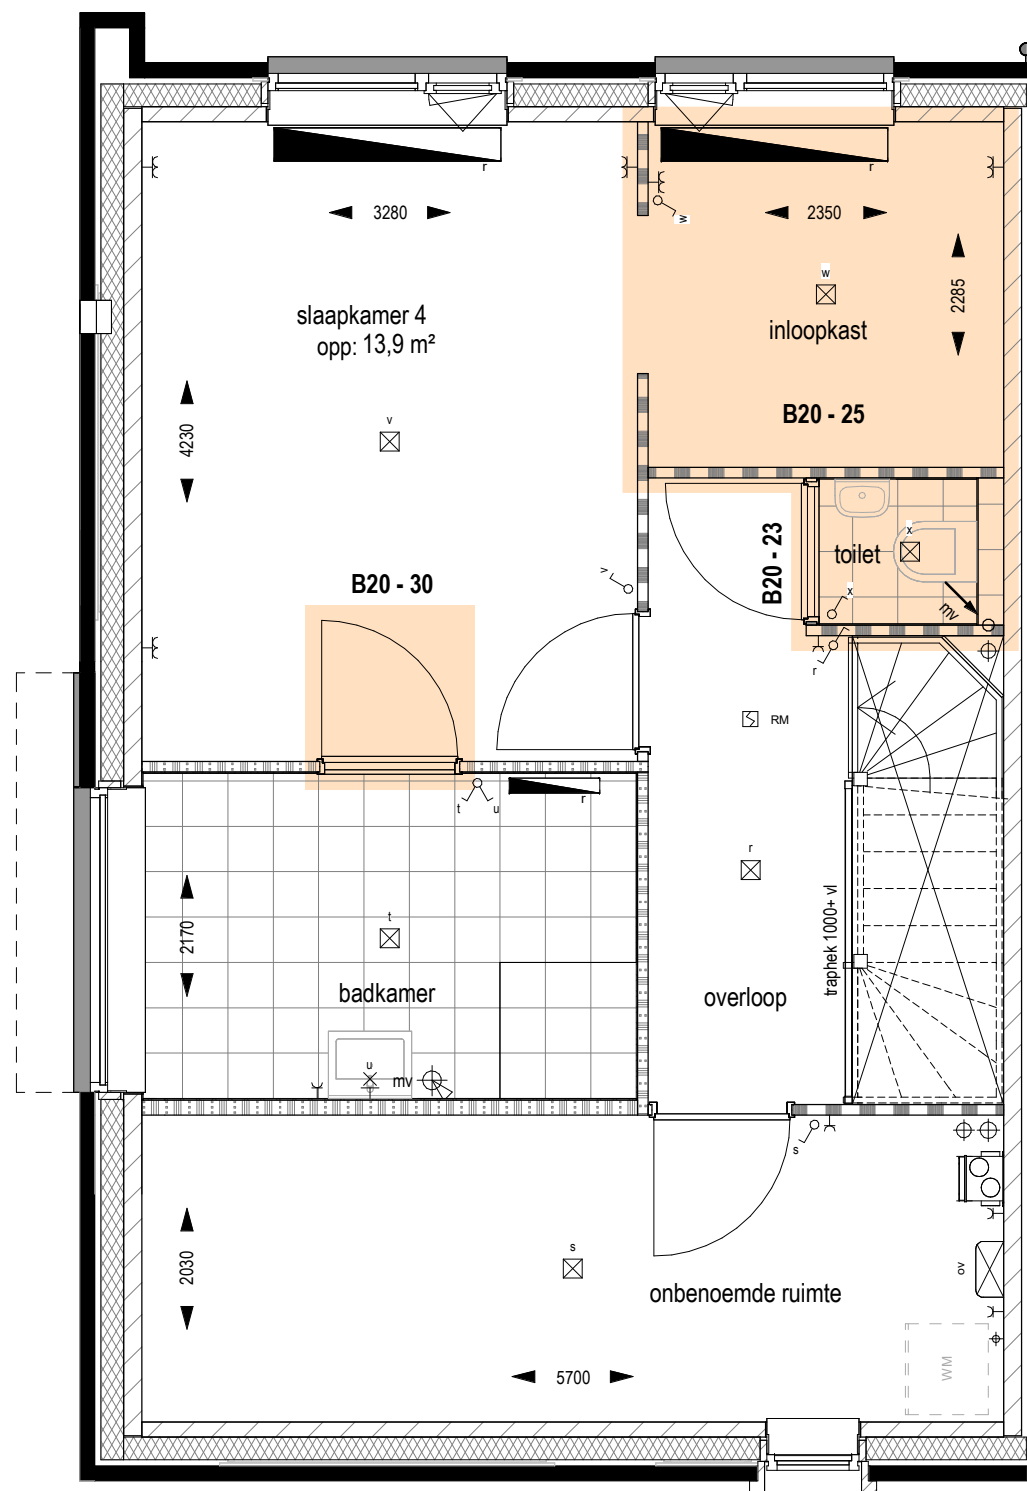


tweede verdieping
1:50




achtergevel
1:100

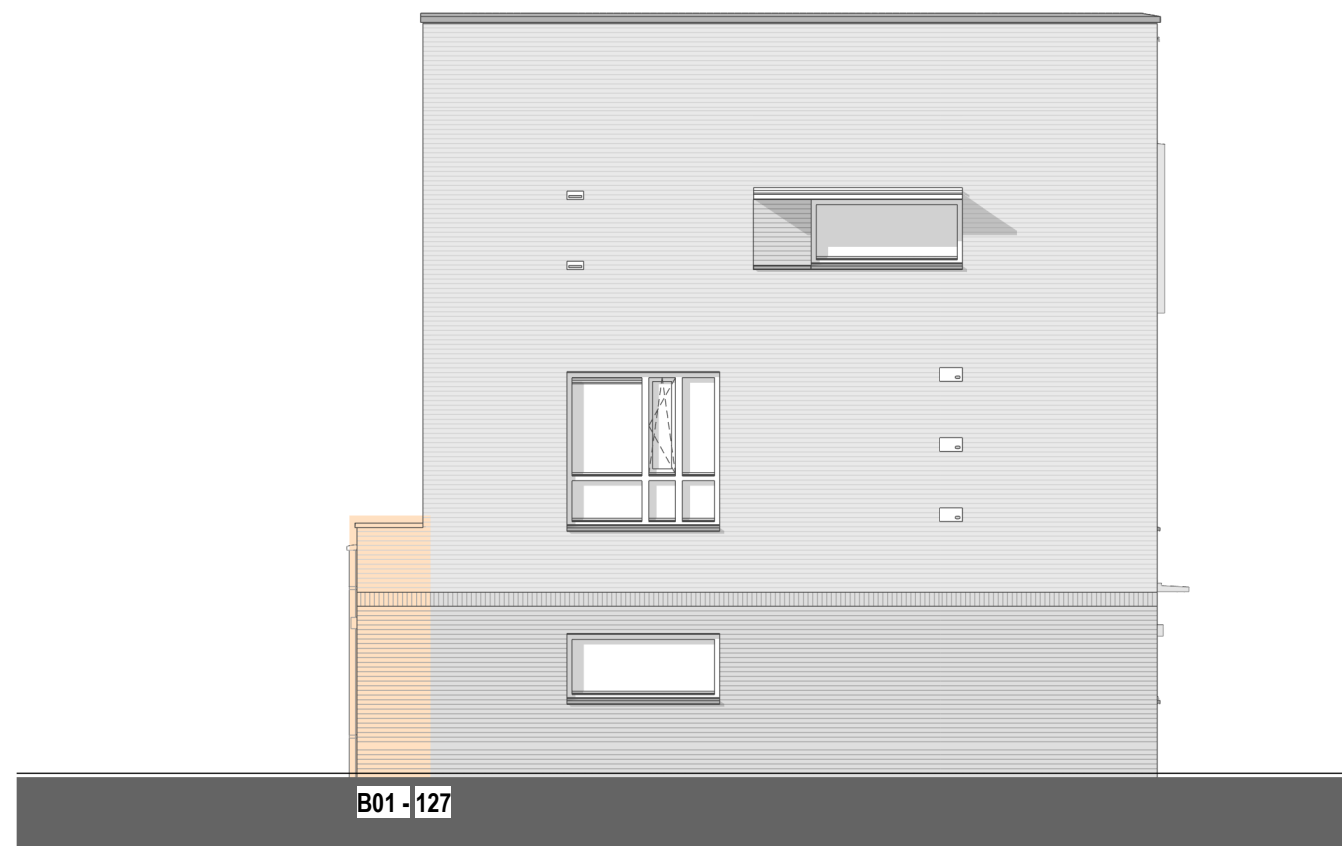


linkergevel
1:100

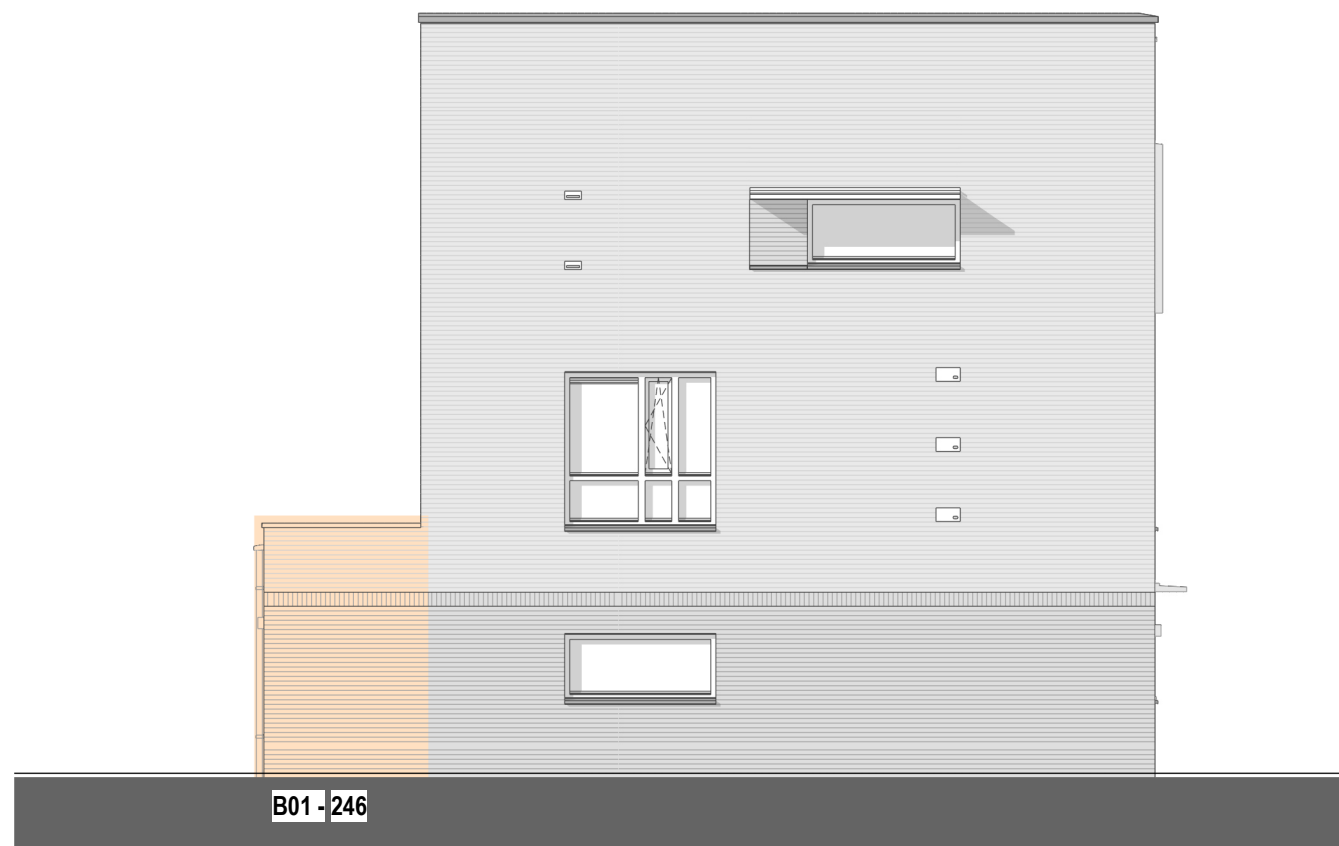

linkergevel
1:100

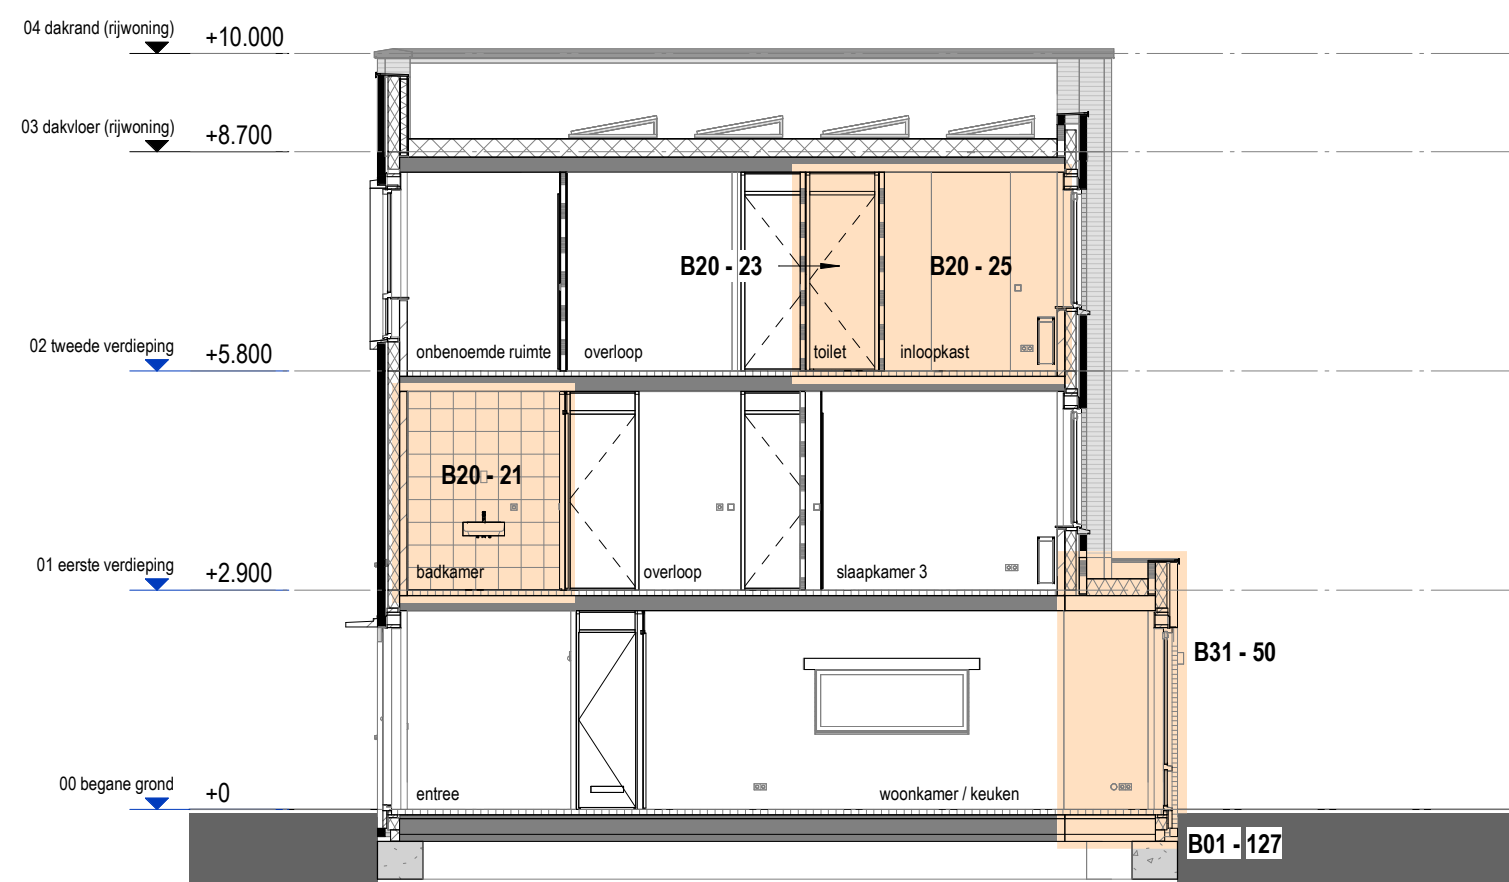

doorsnede
1:100

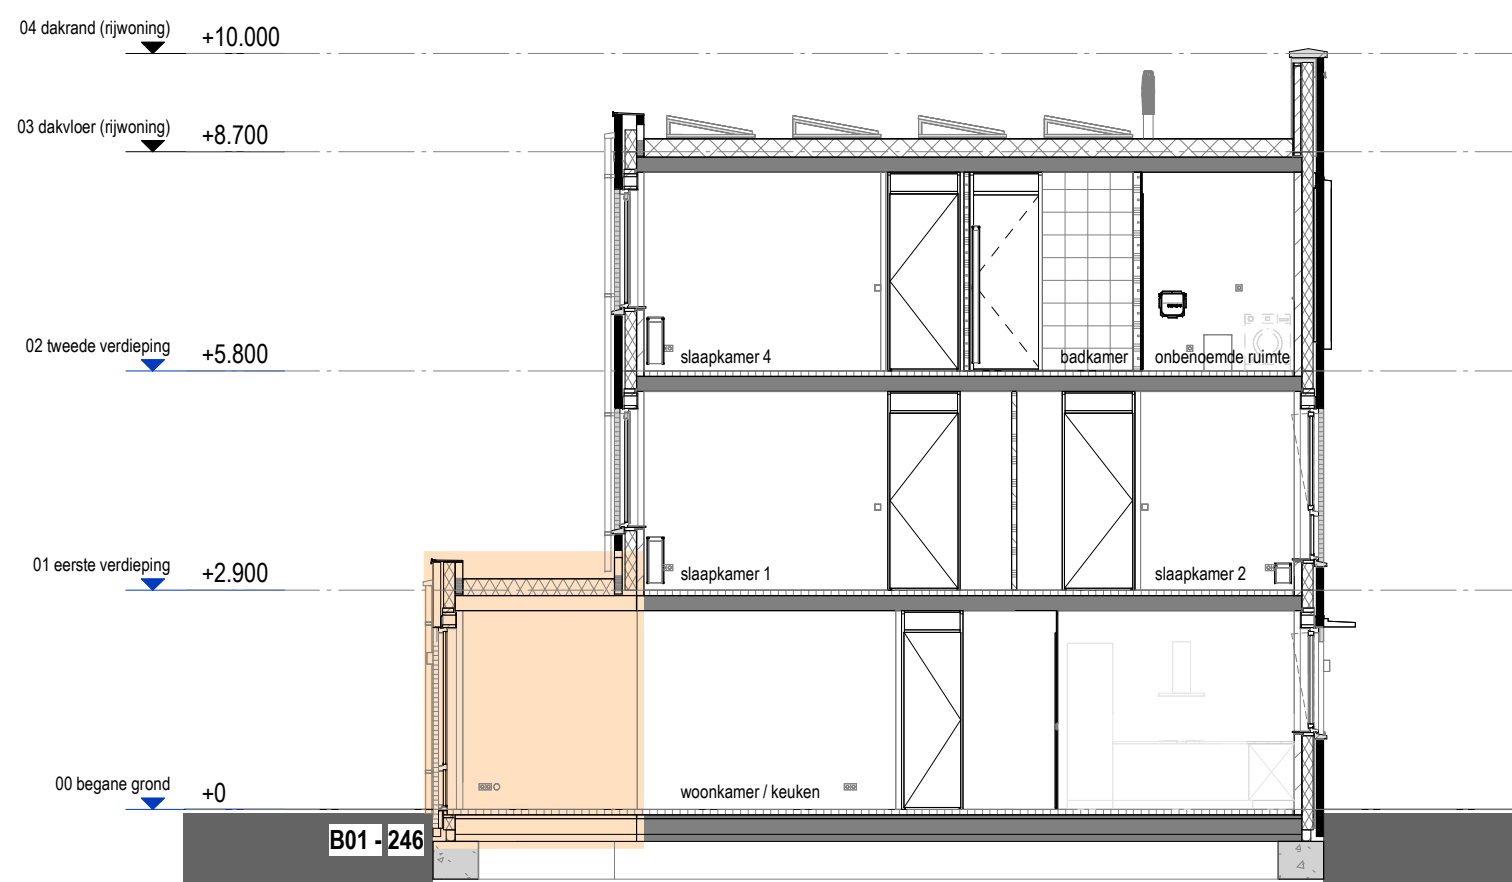

RENVOOI

MATERIALEN

WANDEN

WANDEN

ELEKTRA SYMBOLEN

ELEKTRISCH SYMBOLEN




















PV-panelen (zonnepanelen).
Uw woning voldoet in de basis aan EnergieLabel A+++. Hiervoor zijn, afhankelijk van de oriëntatie, een aantal PV-panelen benodigd.
Ten gevolge van nieuwbouwkouses kan het zijn dat er meer PV-panelen benodigd zijn om aan EnergieLabel A+++ te voldoen.
Dit zullen we tijdens het kopendeelingsproces inzichtelijk maken en aan u voorleggen.