


Kaveloverzicht Scherf 18

Bouwnummer	Woningtype	Oppervlakte
01	A1s	327,0 m²
02	B1s	226,0 m²
03	B1	225,5 m²
04	B2s	220,6 m²
05	B1	220,6 m²
06	B1s	220,6 m²
07	B1	220,6 m²
08	C1s	207,1 m²
09	D1	121,5 m²
10	D1s	121,5 m²
11	D1	124,4 m²
12	C2	289,5 m²
13	E1s	168,5 m²
14	F1	139,8 m²
15	F2s	139,8 m²
16	F1	139,8 m²
17	F2s	139,8 m²
18	F1	140,4 m²
19	F2s	179,8 m²
20	E2	254,5 m²
21	C3s	220,6 m²
22	D2	124,2 m²
23	D2s	124,2 m²
24	C3	220,8 m²
25	C3s	228,1 m²
26	D2	128,2 m²
27	D2s	125,2 m²
28	C3	221,0 m²
		522,9 m²

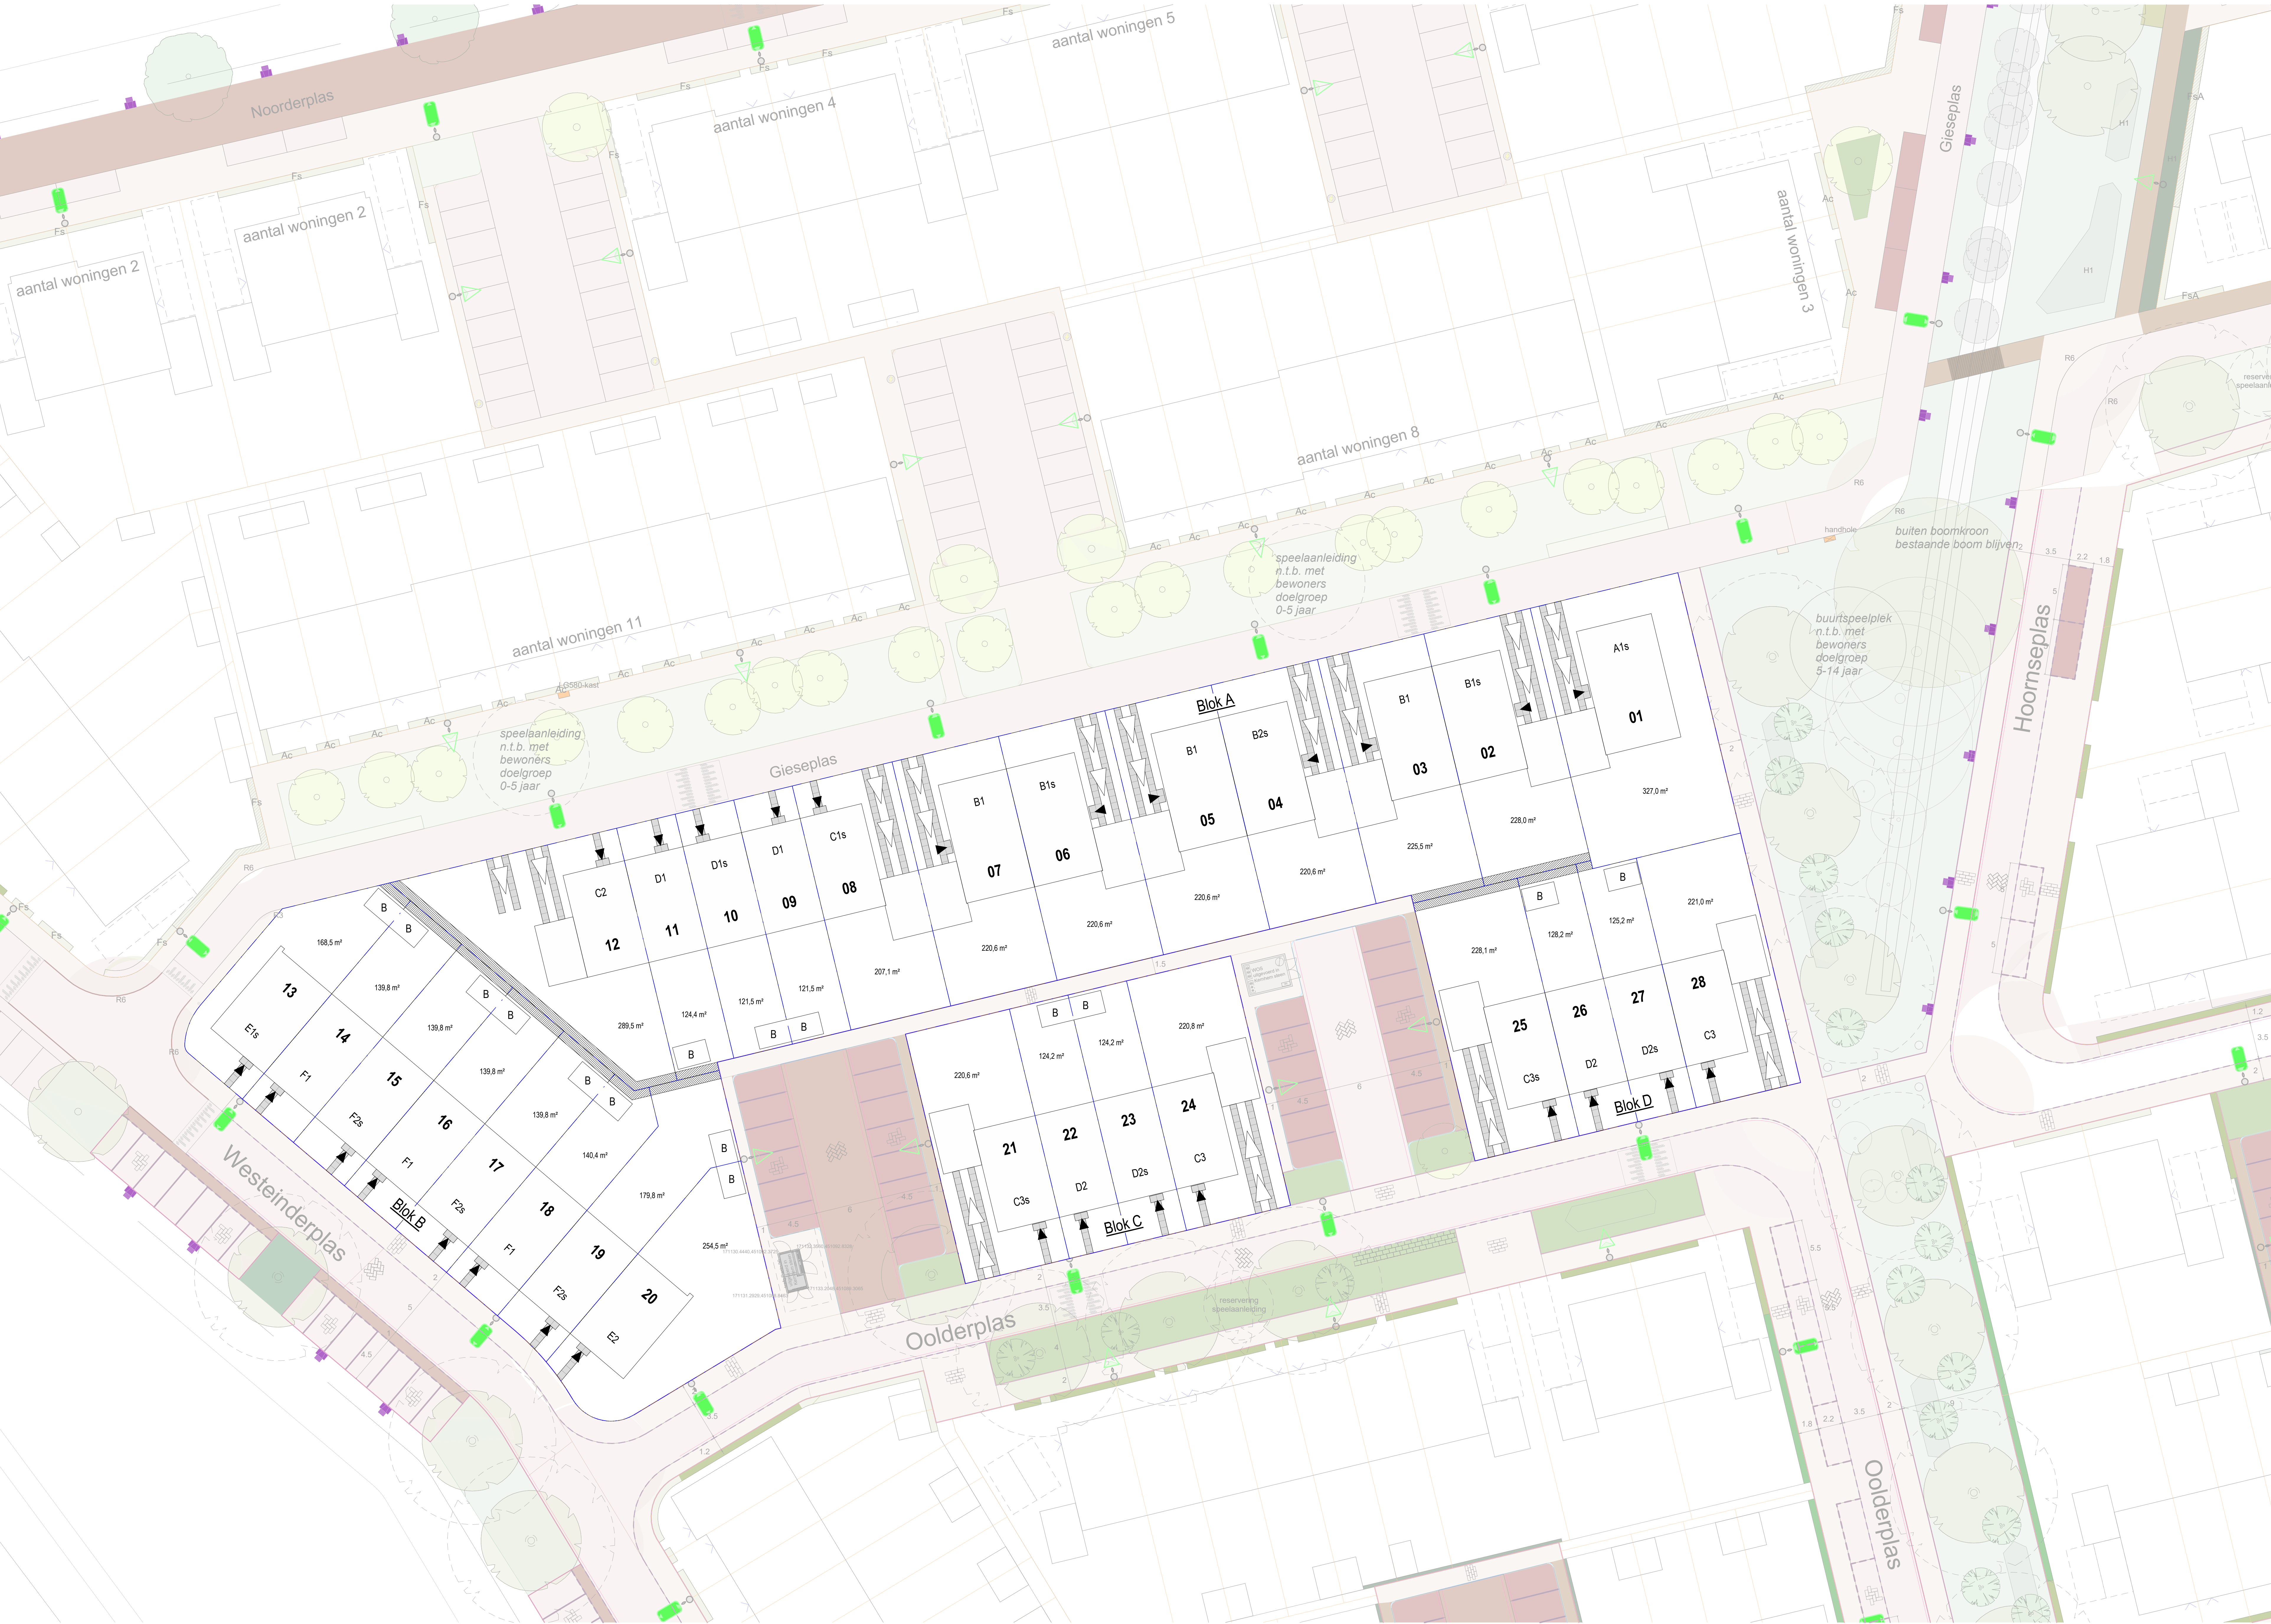


RENVOOI

KADAstraal Bekend

GEbiedte : Ede
SECTie : N
NUMMERS : 3242

Verkaveling en invulling openbare ruimte volgens:
Tekening : vastgesteld DOIP+ Kernhem B West d.d. jaarschijf 2025 V1.03
Door : Gemeente Ede, Ruimtelijke Ontwikkeling en Grondzaken

- kavelgrens
- voordeur woningen
- ▼ parkeren op eigen terrein
- 04 B bouwnummer en bouwtype
- B berging
- recht van overpad

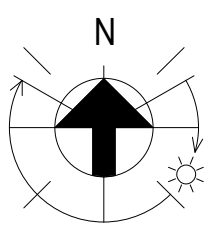

PROJECT :
OMSCHRIJVING :
BOUWNUMMER(S) :
SCHAAL :
DATUM :

Ede Kernhem B, west zuid Scherf 18
Grondsluiting
01 t/m 28
1:200
16-04-2025