


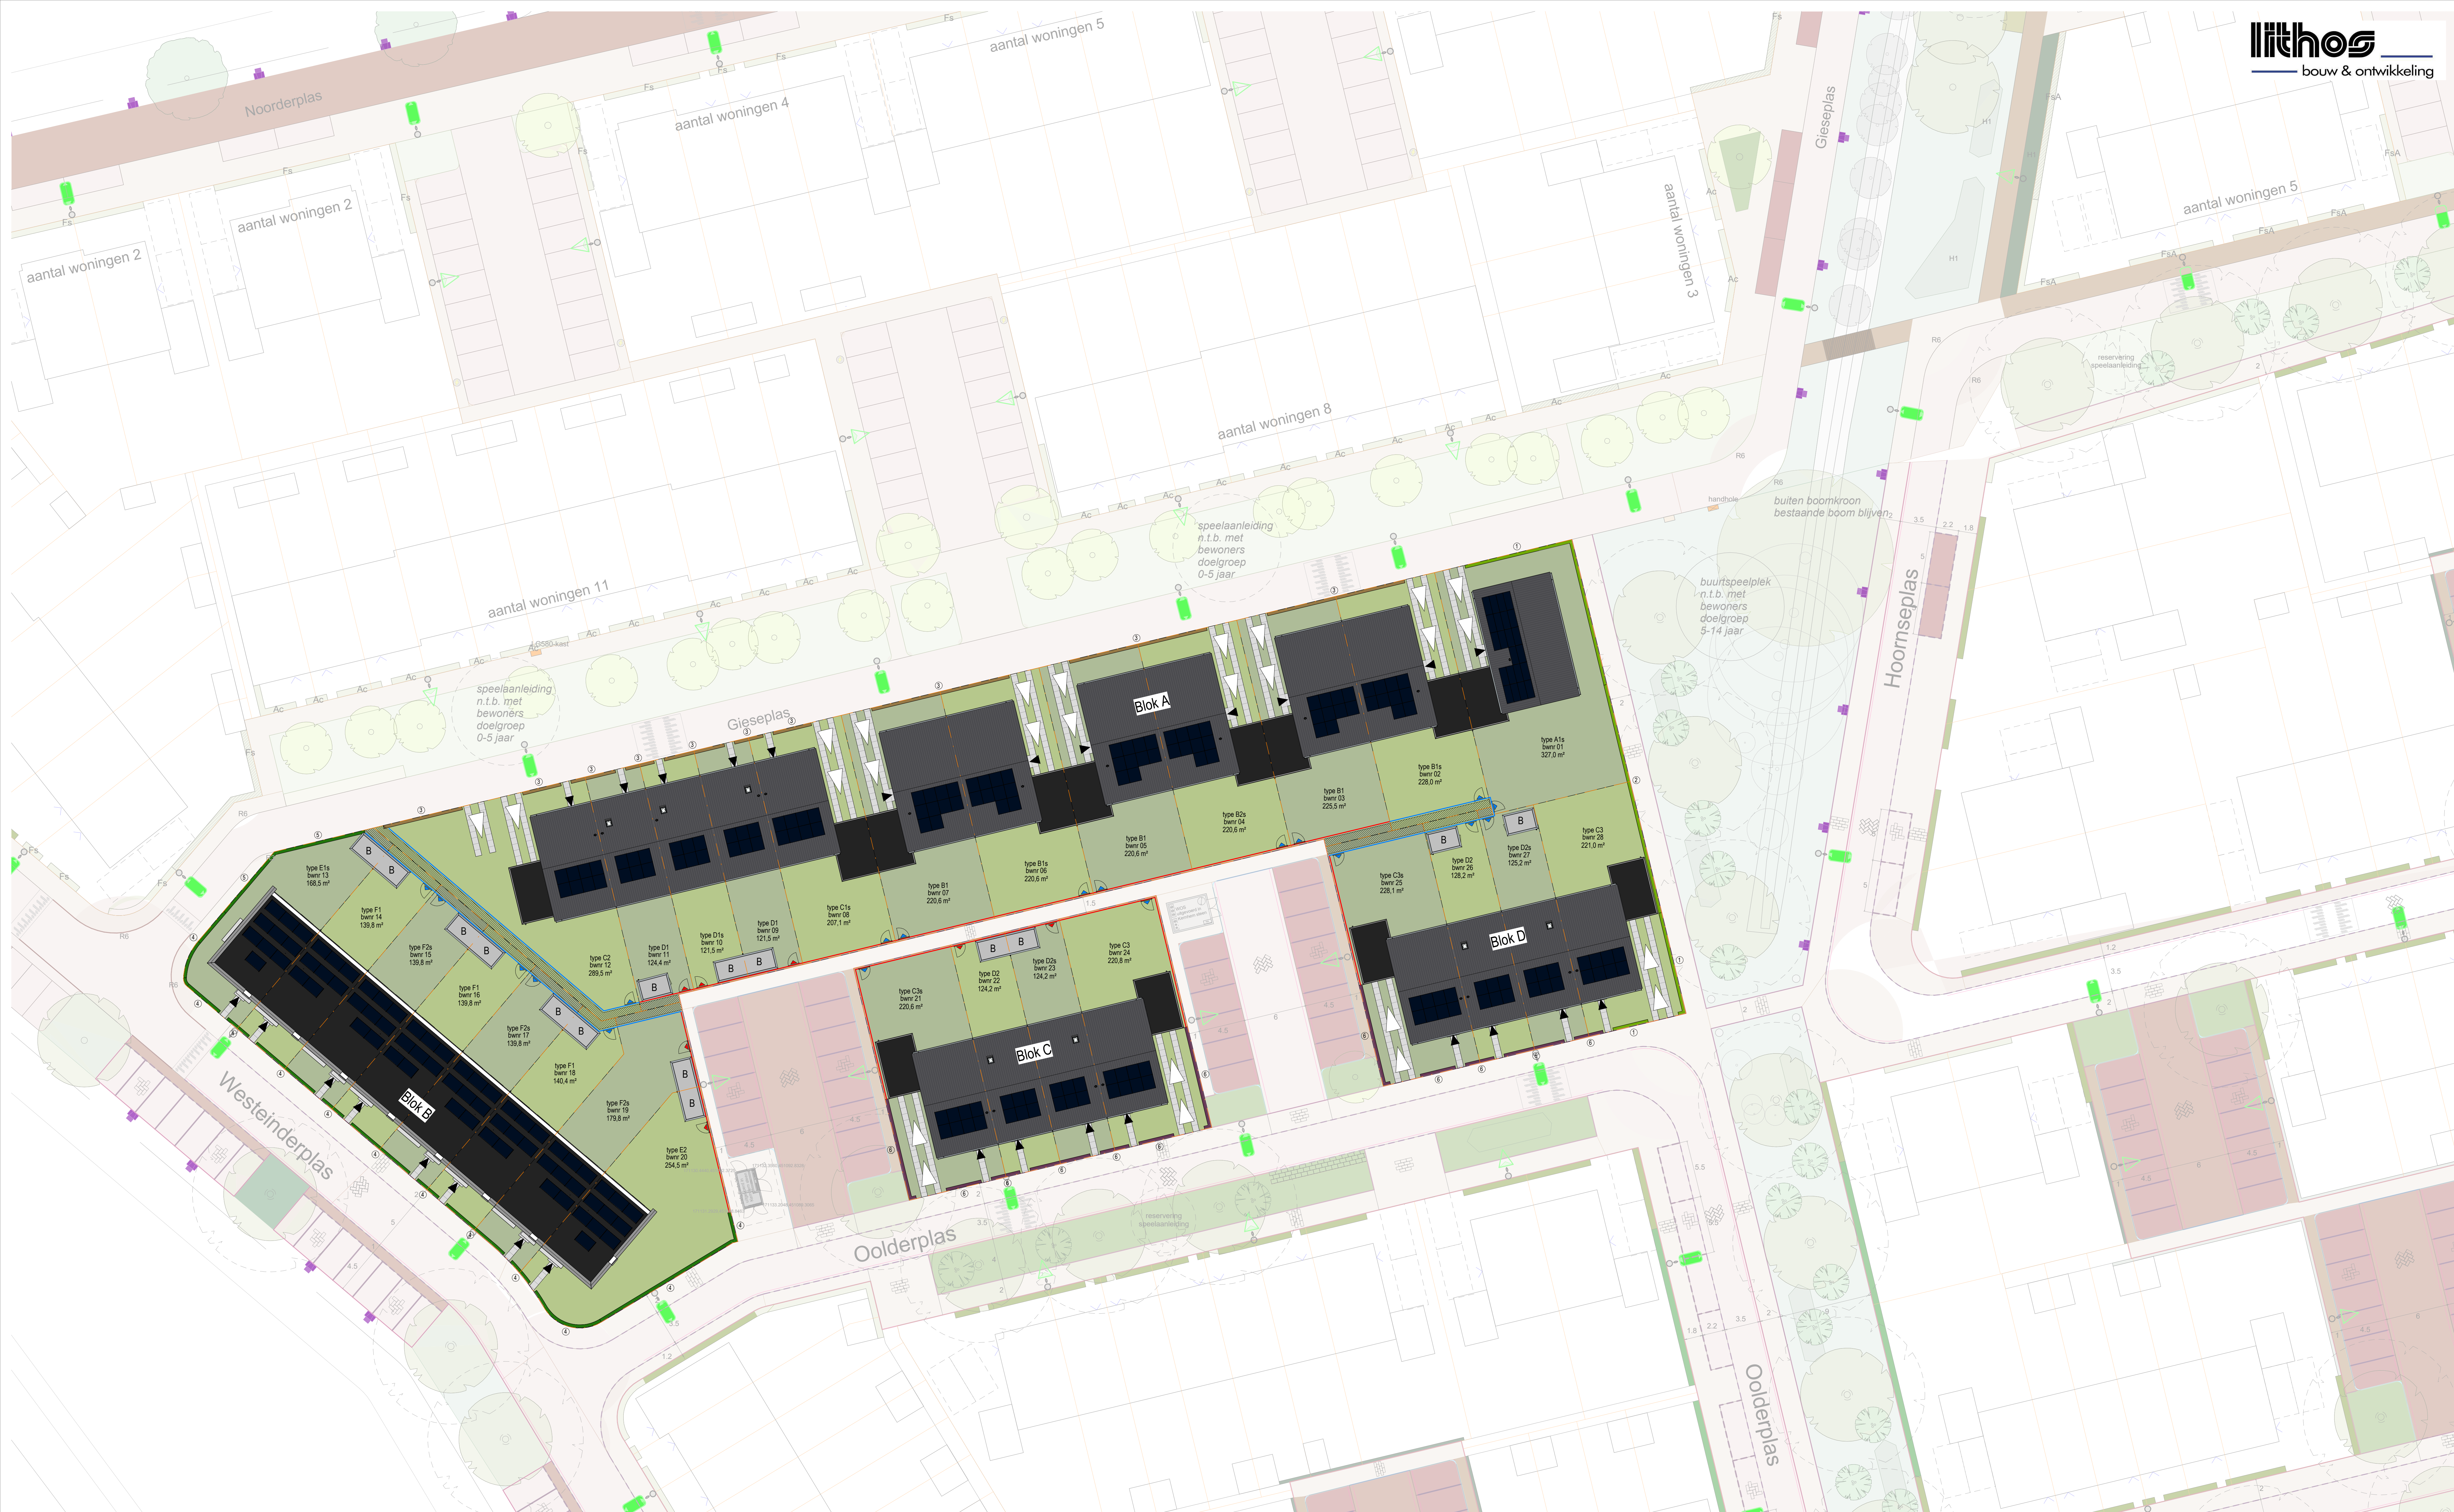

RENV001


KADASTRAAL BEKEND

GEMEENTE : Ede
 SECTIE : N
 NUMMERS : 3242

Verkaveling en invulling openbare ruimte volgens:
Tekening : vastgesteld DOIP+ Kernhem B West d.d. jaarschijf 2025 V1.03
Door : Gemeente Ede, Ruimtelijke Ontwikkeling en Grondzaken



- | | |
|---|---|
| ① | Ligustrum ovalifolium (ligusterhaag 800mm) |
| ② | Ligustrum ovalifolium (ligusterhaag 800mm) |
| ③ | Acer Campestre (veldesdoom 800mm) |
| ④ | Fagus sylvatica (beukenhaag 800mm) |
| ⑤ | Fagus sylvatica (beukenhaag 1800mm) |
| ⑥ | Fagus sylvatica 'Atropunicea' (rode beukenhaag 800mm) |

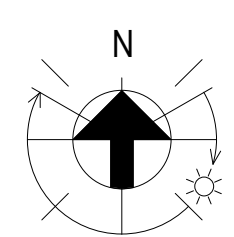

PROJECT :
OMSCHRIJVING :
BOUWNUMMER(S) :
SCHAAL :
DATUM :

Edé Kernhem B, west zuid Scherf 18
Situatie
01 t/m 28
1 : 200
16-04-2025